


WIDOK 2 1:50

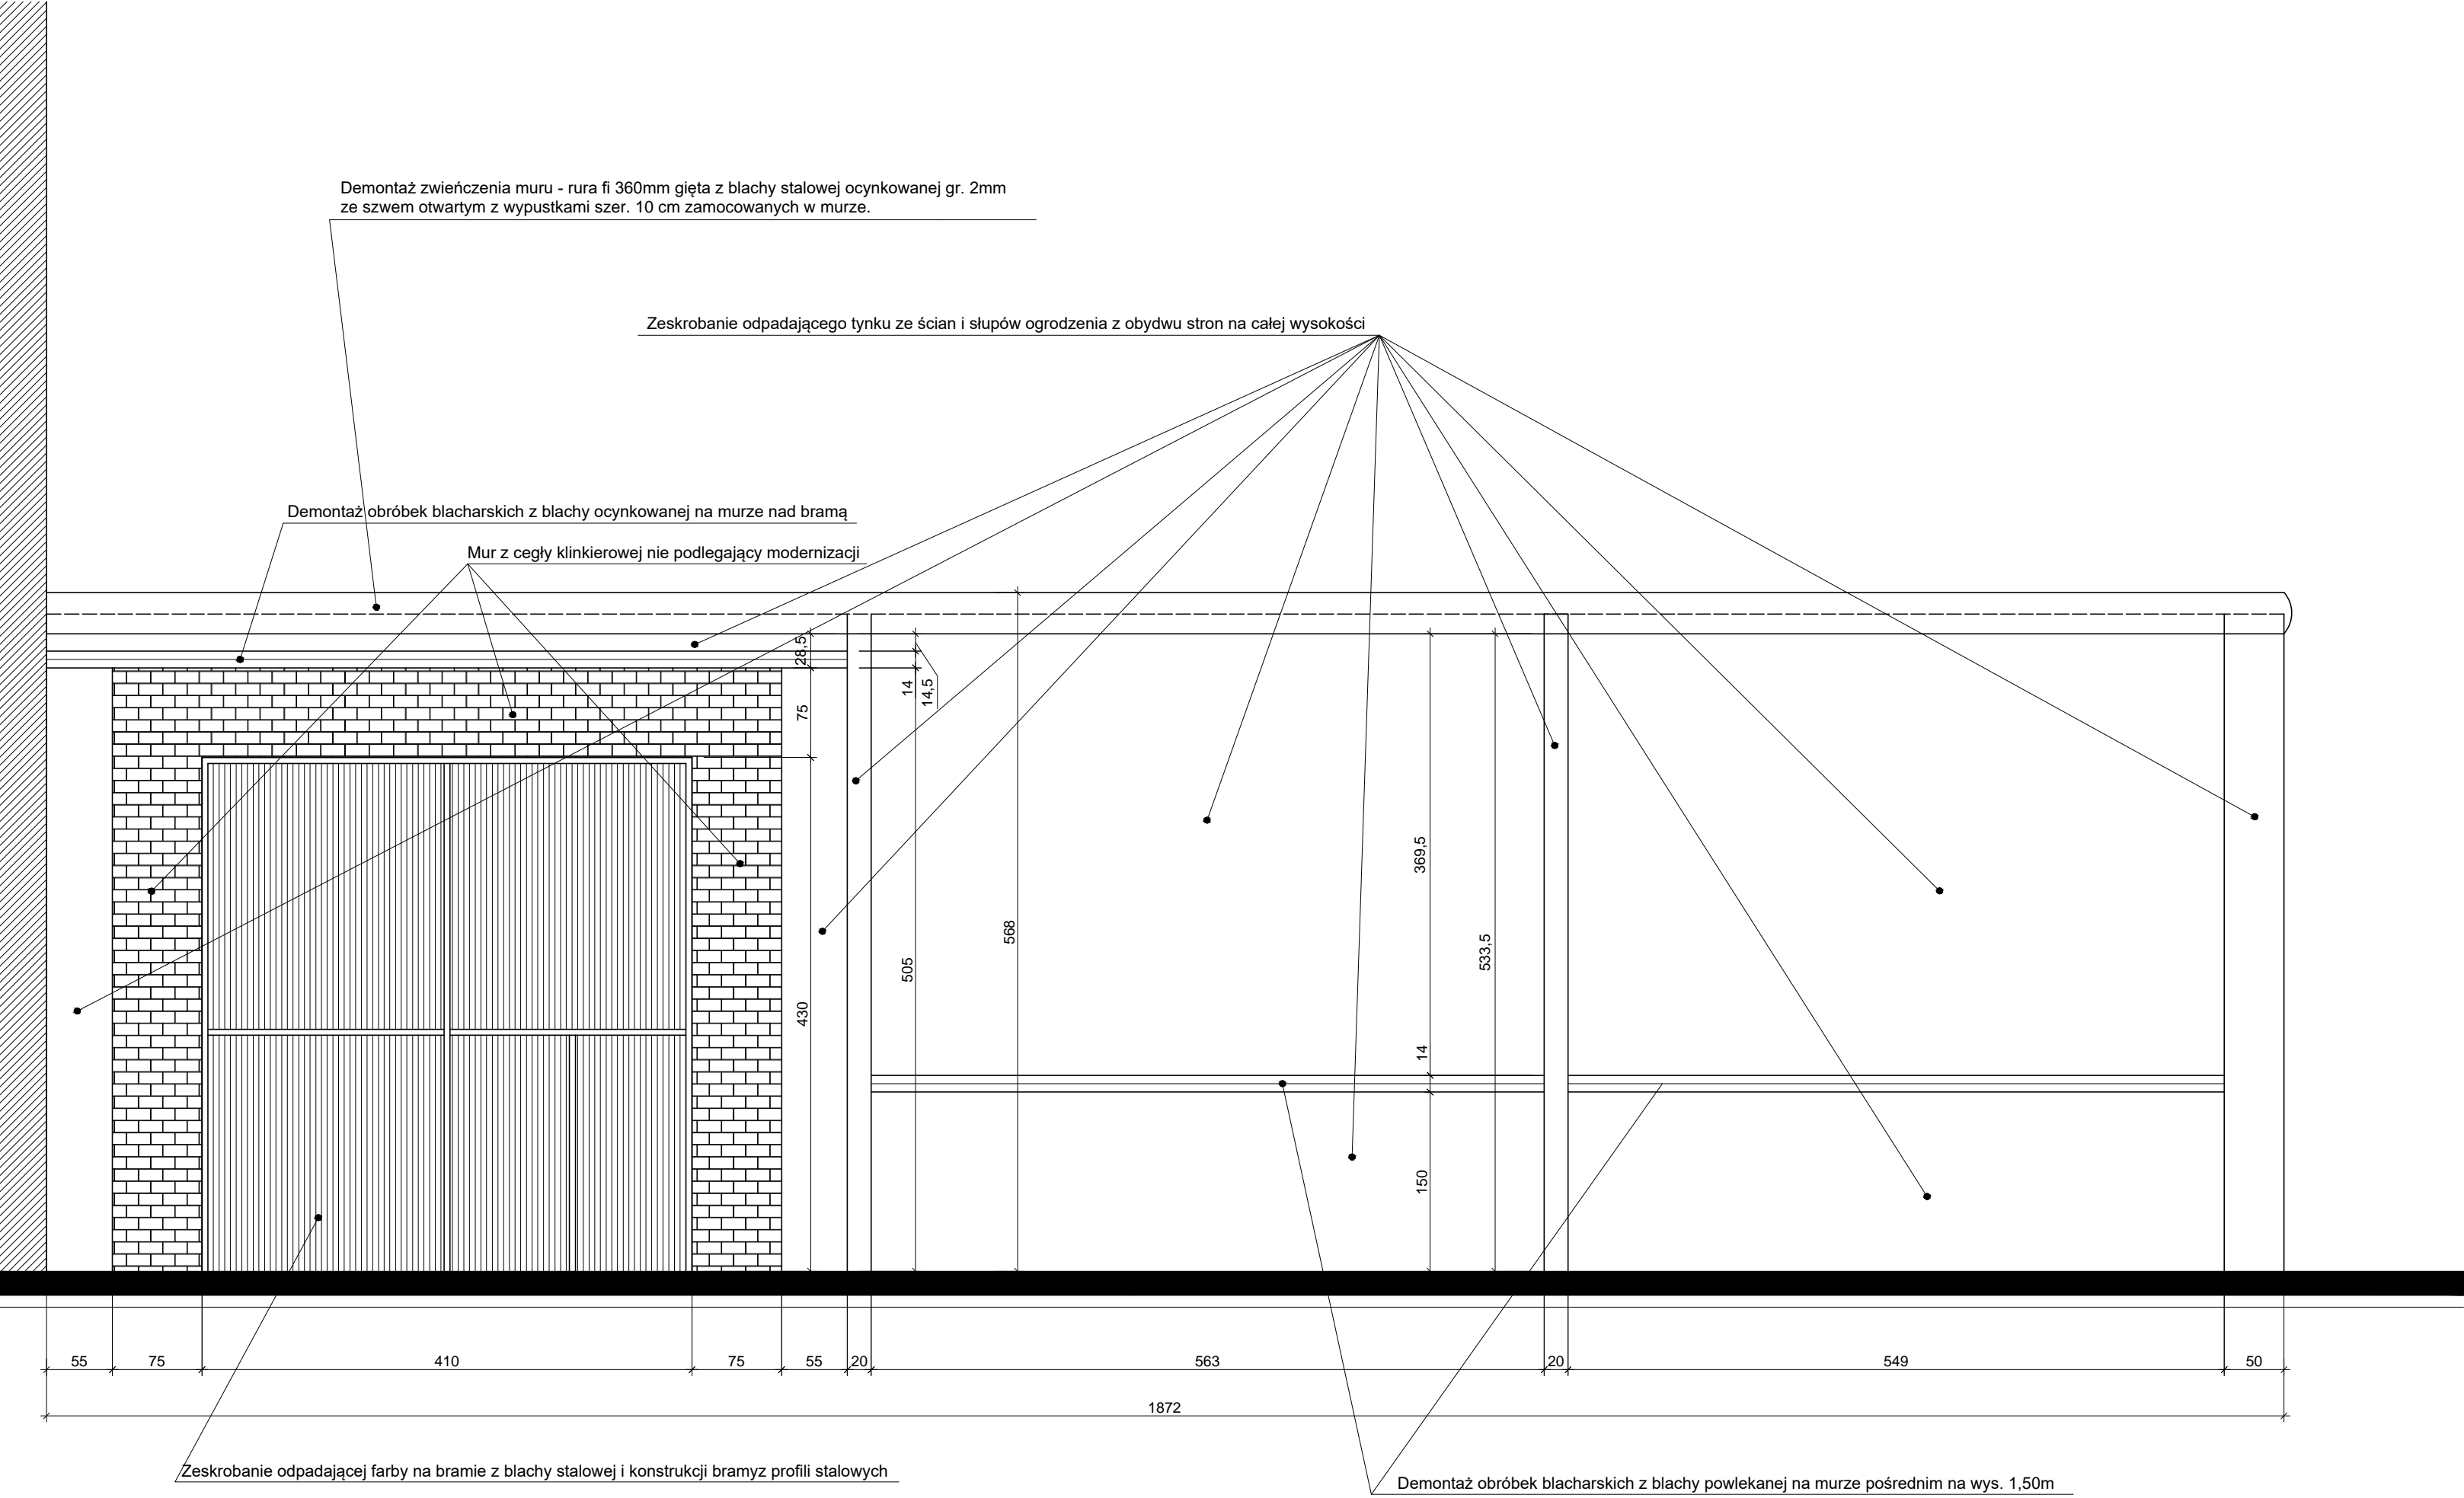

MAR-INWEST
Biuro Obsługi Inwestycji Budowlanych
mgr inż. Mariusz Krawczyk

- kierownictwo budów
- nadzory inwestorskie
- sporządzanie świadectw charakterystyki energetycznej budynków i lokali
- kosztorysowanie budowlane

- ekspertyzy i opinie techniczne
- doradztwo techniczne
- adaptacja projektów typowych
- projektowanie indywidualne

08-408 Garwolin, ul. Moniuszki 21
tel. 502 231 464
e-mail: volter.mk@interia.pl

Inwestycja:
Modernizacja sali gimnastycznej Krajowego Ośrodka Psychiatrii Sądowej dla Nieletnich w Garwolinie

Lokalizacja:
dz. nr 7734/6 Garwolin, Al. Legionów 11, gm. Garwolin

Inwestor:
Krajowy Ośrodek Psychiatrii Sądowej dla Nieletnich w Garwolinie
08-400 Garwolin, Al. Legionów 11

Faza projektu:
INWENTARYZACJA

Nazwa rysunku:
WIDOK 2

PROJEKTANT
inż. Edward Skwarczyński
upr. bud. 375/Wa/75

Asystent projektanta
mgr inż. Mariusz Krawczyk
upr. bud. MAZ/0320/OWOK/06

data: sierpień 2021	skala: 1:50	nr rys.: PB-4
------------------------	----------------	------------------