
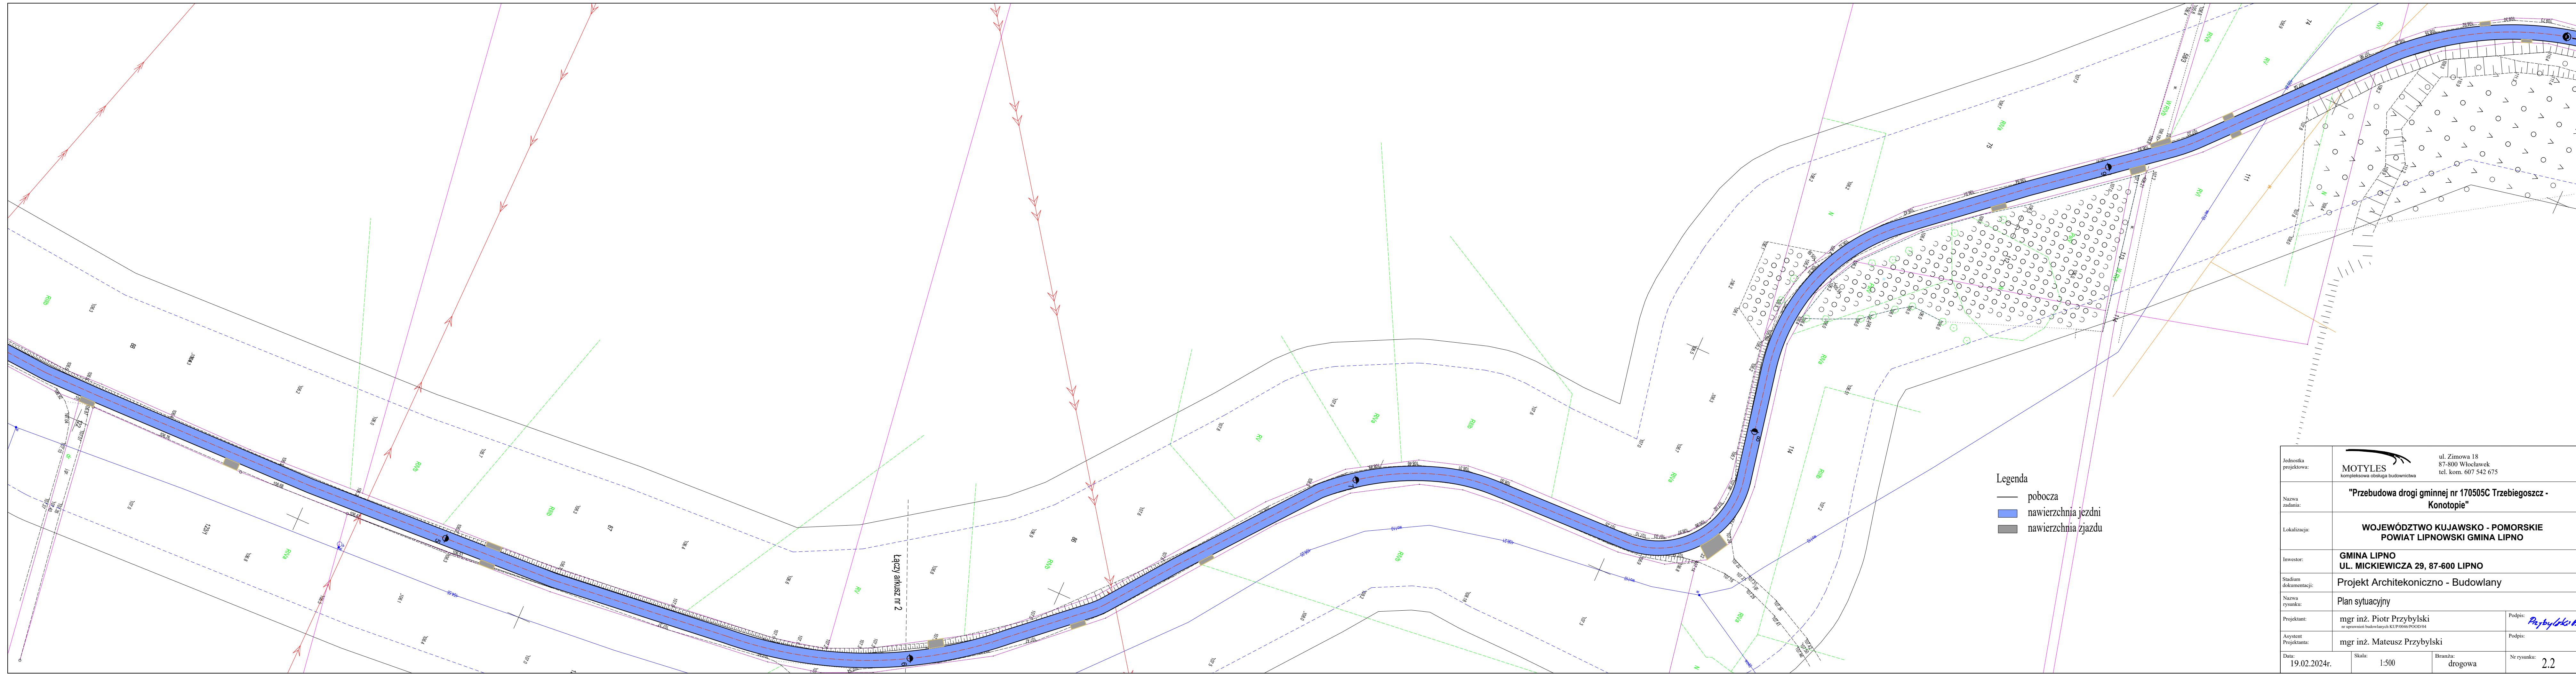


Legenda

- pobocza
- nawierzchnia jezdni
- nawierzchnia zjazdu

| | | | |
|-----------------------|---|------------------------------|---------|
| Jednostka projektowa: |  ul. Żimowa 18 87-800 Włocławek kompleksowa obsługa budownictwa tel. kom. 607 542 675 | | |
| Nazwa zadania: | "Przebudowa drogi gminnej nr 170505C Trzebiegoszcz - Konotopie" | | |
| Lokalizacja: | WOJEWÓDZTWO KUJAWSKO - POMORSKIE POWIAT LIPNOWSKI GMINA LIPNO | | |
| Inwestor: | GMINA LIPNO UL. MICKIEWICZA 29, 87-600 LIPNO | | |
| Stadium dokumentacji: | Projekt Architekoniczno - Budowlany | | |
| Nazwa rysunku: | Plan sytuacyjny | | |
| Projektant: | mgr inż. Piotr Przybylski | Podpis: <i>Przybylski P.</i> | |
| Asystent Projektanta: | mgr inż. Mateusz Przybylski | Podpis: | |
| Data: | 19.02.2024r. | Skala: | 1:500 |
| | | Branża: | drogowa |
| | | Nr rysunku: | 2.1 |



- Legenda**
- pobocza
 - nawierzchnia jezdni
 - nawierzchnia zjazdu

| | | | |
|-----------------------|---|---------|----------------------|
| Jednostka projektowa: |  ul. Żimowa 18 87-800 Włocławek kompleksowa obsługa budownictwa tel. kom. 607 542 675 | | |
| Nazwa zadania: | "Przebudowa drogi gminnej nr 170505C Trzebiegoszcz - Konotopie" | | |
| Lokalizacja: | WOJEWÓDZTWO KUJAWSKO - POMORSKIE POWIAT LIPNOWSKI GMINA LIPNO | | |
| Investor: | GMINA LIPNO UL. MICKIEWICZA 29, 87-600 LIPNO | | |
| Stadium dokumentacji: | Projekt Architekoniczno - Budowlany | | |
| Nazwa rysunku: | Plan sytuacyjny | | |
| Projektant: | mgr inż. Piotr Przybylski <small>nr uprawnień budowlanych: KUP/0004/POSD/04</small> | Podpis: | <i>Przybylski P.</i> |
| Asystent Projektanta: | mgr inż. Mateusz Przybylski | Podpis: | |
| Data: | Skala: | Branża: | Nr rysunku: |
| 19.02.2024r. | 1:500 | drogowa | 2.2 |