
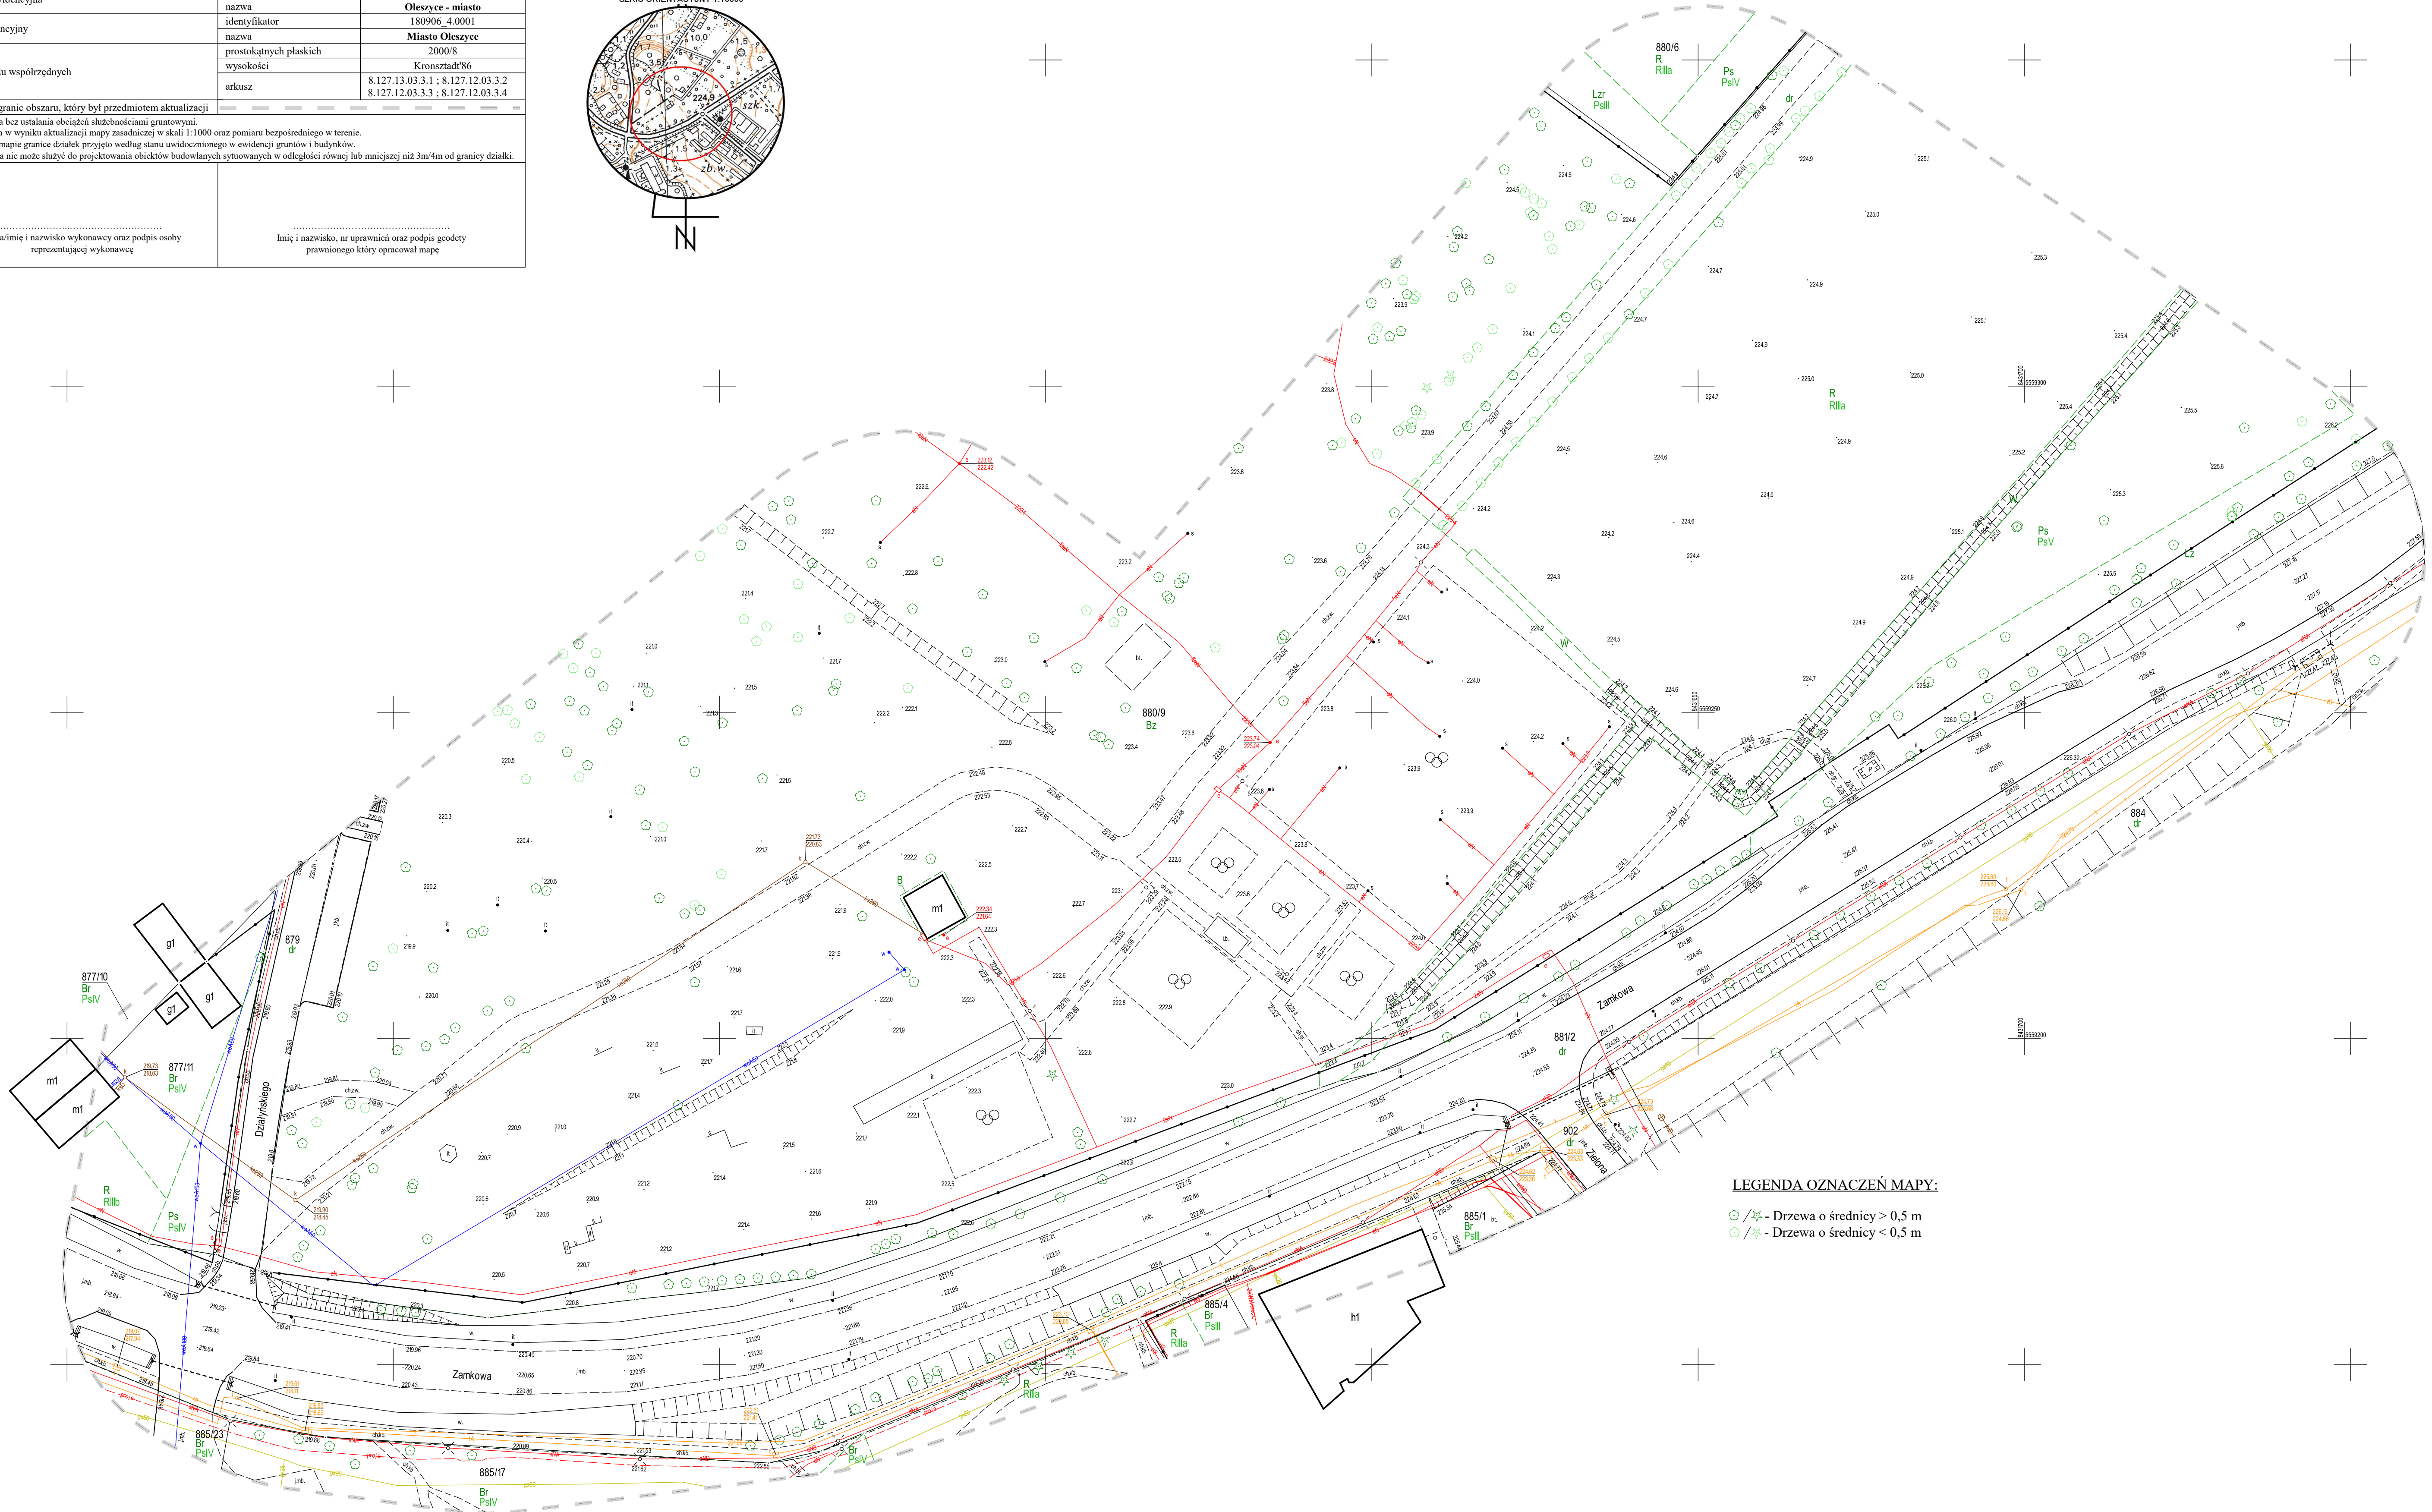


MAPA DO CELÓW PROJEKTOWYCH			
Identyfikator zgłoszenia pracy geodezyjnej		4033.1599.2022	
Skala mapy	1:500	Data opracowania mapy	20.01.2023
Miejscowość	Miasto Oleszyce	nr działki	880/9
Jednostka ewidencyjna		identyfikator	180906_4
		nazwa	Oleszyce - miasto
		identyfikator	180906_4.0001
Obręb ewidencyjny		nazwa	Miasto Oleszyce
		prostokątnych płaskich	2000/8
		wysokości	Kronszadt86
Nazwa układu współrzędnych		arkusz	8.127.13.03.3.1 ; 8.127.12.03.3.2 8.127.12.03.3.3 ; 8.127.12.03.3.4
Oznaczenie granic obszaru, który był przedmiotem aktualizacji			
Mapa powstała bez ustalania obciążeń służebnościami gruntowymi. Mapa powstała w wyniku aktualizacji mapy zasadniczej w skali 1:1000 oraz pomiaru bezpośredniego w terenie. Wykazane na mapie granice działek przyjęto według stanu uwidocznionego w ewidencji gruntów i budynków. Niniejsza mapa nie może służyć do projektowania obiektów budowlanych sytuowanych w odległości równej lub mniejszej niż 3m/4m od granicy działki.			
Nazwa/imię i nazwisko wykonawcy oraz podpis osoby reprezentującej wykonawcę		Imię i nazwisko, nr uprawnień oraz podpis geodety prawnego który opracował mapę	

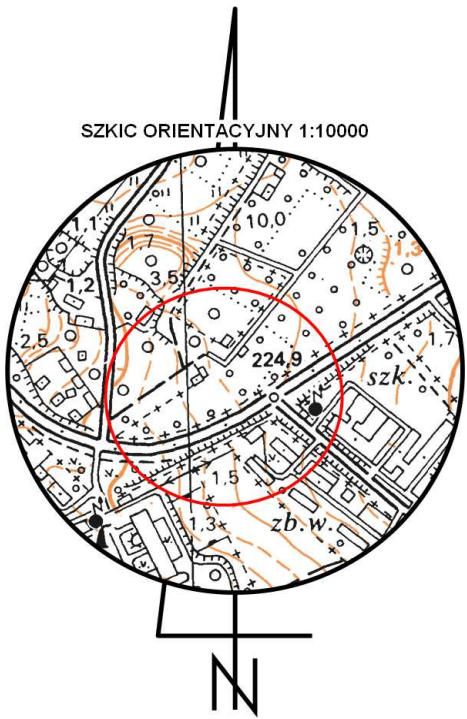

LEGENDA OZNACZEŃ MAPY:

- ⊗ / * - Drzewa o średnicy > 0,5 m
- ⊙ / * - Drzewa o średnicy < 0,5 m