Załącznik nr 2 do Rozdziału 4 - Zakres zamówienia

Legenda do zamówienia
RGN.271.20.2023

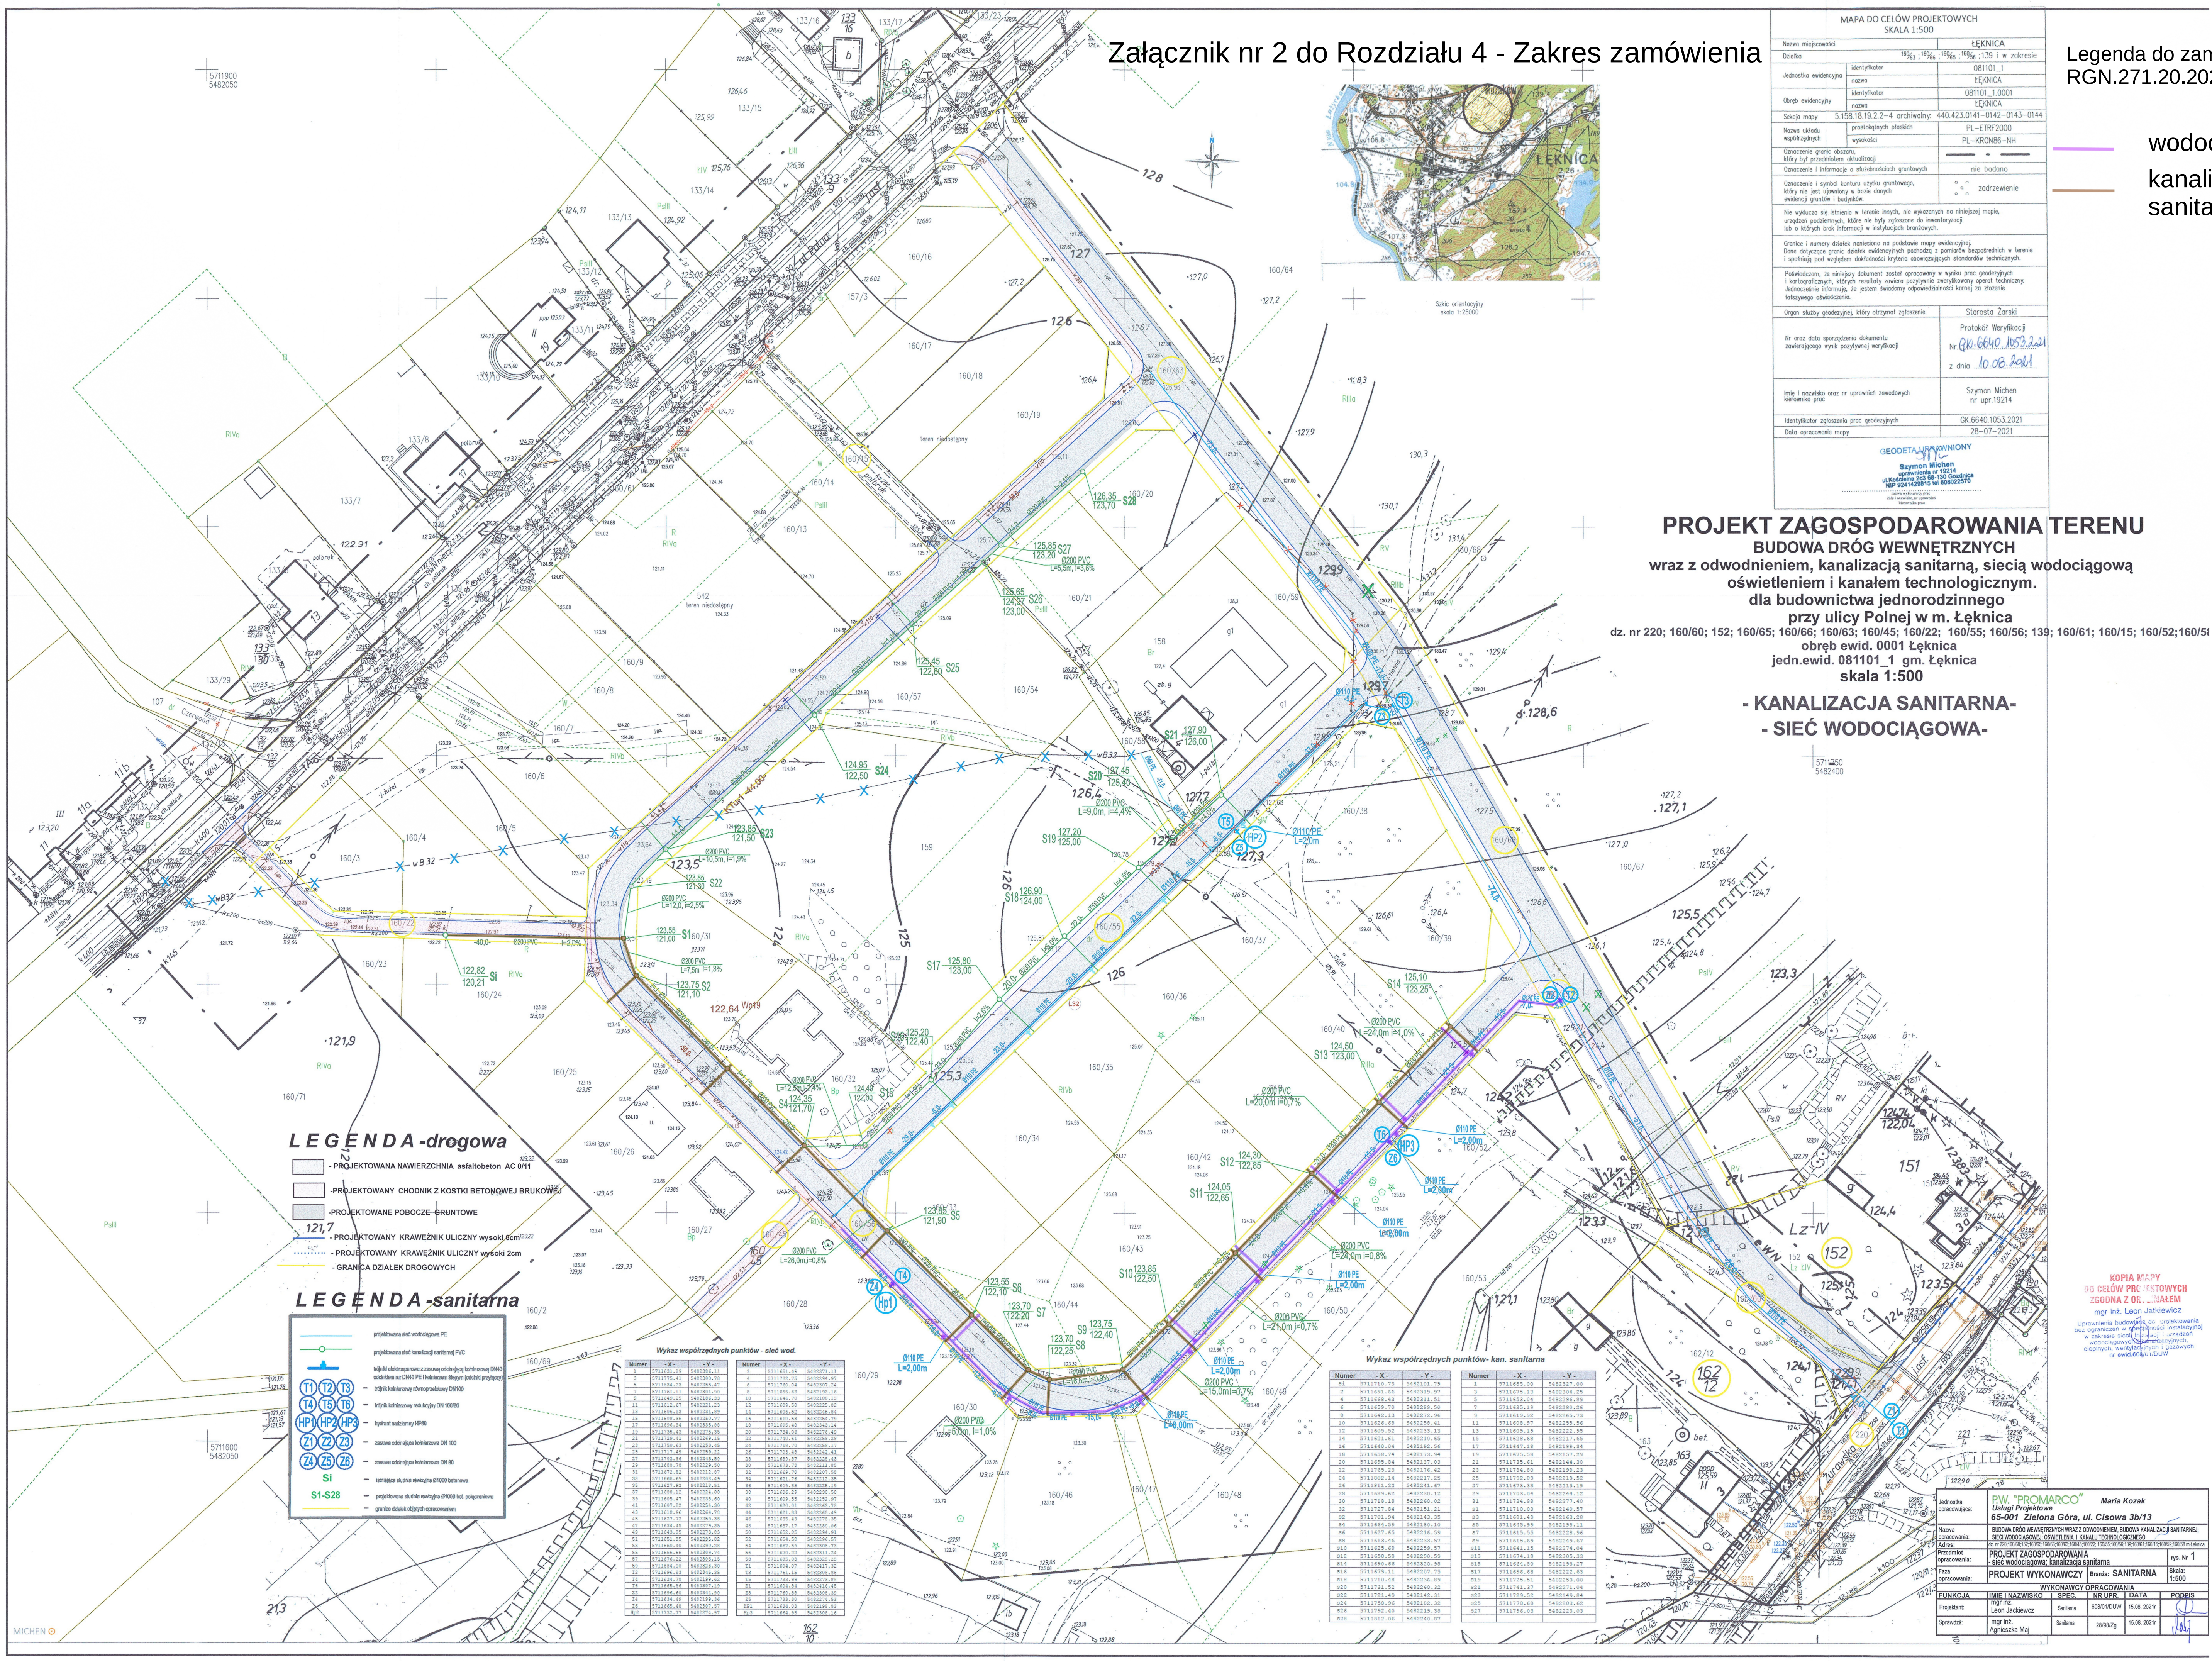

MAPA DO CELÓW PROJEKTOWYCH
SKALA 1:500

Nazwa miejscowości		ŁĘKNICA
Działka		160/63 ; 160/66 ; 160/65 ; 160/56 ; 139 i w zakresie
Jednostka ewidencyjna	identyfikator	081101_1
	nazwa	ŁĘKNICA
Obręb ewidencyjny	identyfikator	081101_1.0001
	nazwa	ŁĘKNICA
Sekcja mapy		5.158.18.19.2.2–4 archiwalny: 440.423.0141–0142–0143–0144
Nazwa układu współrzędnych	prostokątnych płaskich	PL–ETRF2000
	wysokości	PL–KRON86–NH
Oznaczenie granic obszaru, który był przedmiotem aktualizacji		
Oznaczenie i informacje o służebnościach gruntowych		nie badano
Oznaczenie i symbol konturu użytku gruntowego, który nie jest ujawniony w bazie danych ewidencji gruntów i budynków		zadrzewienie

Nie wyklucza się istnienia w terenie innych, nie wykazanych na niniejszej mapie, urządzeń podziemnych, które nie były zgłoszone do inwentaryzacji lub o których brak informacji w instytucjach branżowych.

Granice i numery działek naniesiono na podstawie mapy ewidencyjnej. Dane dotyczące granic działek ewidencyjnych pochodzą z pomiarów bezpośrednich w terenie i spełniają pod względem dokładności kryteria obowiązujących standardów technicznych.

Poświadczam, że niniejszy dokument został opracowany w wyniku prac geodezyjnych i kartograficznych, których rezultaty zawiera pozytywnie zweryfikowany operat techniczny. Jednocześnie informuję, że jestem świadomy odpowiedzialności karnej za złożenie fałszywego oświadczenia.

Organ służby geodezyjnej, który otrzymał zgłoszenie.	Starosta Żarski
Nr oraz data sporządzenia dokumentu zawierającego wynik pozytywnej weryfikacji	Protokół Weryfikacji Nr GK.6640.1053.2021 z dnia 10.08.2021
Imię i nazwisko oraz nr uprawnień zawodowych kierownika prac	Szymon Michen nr upr.19214
Identyfikator zgłoszenia prac geodezyjnych	GK.6640.1053.2021
Data opracowania mapy	28–07–2021

GEODETA UPRAWNIONY
Szymon Michen
uprawnienia nr 19214
ul.Kościelna 2c3 68-130 Gozdnica
NIP 9241429815 tel 608022570
nazwa wykonawcy prac imię i nazwisko, nr uprawnień kierownika prac

PROJEKT ZAGOSPODAROWANIA TERENU

BUDOWA DRÓG WEWNĘTRZNYCH

wraz z odwodnieniem, kanalizacją sanitarną, siecią wodociągową oświetleniem i kanałem technologicznym. dla budownictwa jednorodzinnego przy ulicy Polnej w m. Łęknica

dz. nr 220; 160/60; 152; 160/65; 160/66; 160/63; 160/45; 160/22; 160/55; 160/56; 139; 160/61; 160/15; 160/52;160/58
obręb ewid. 0001 Łęknica
jedn.ewid. 081101_1 gm. Łęknica
skala 1:500

- KANALIZACJA SANITARNA-
- SIEĆ WODOCIĄGOWA-

LEGENDA -drogowa

- PROJEKTOWANA NAWIERZCHNIA asfaltobeton AC 0/11
- PROJEKTOWANY CHODNIK Z KOSTKI BETONOWEJ BRUKOWEJ
- PROJEKTOWANE POBOCZE GRUNTOWE
- PROJEKTOWANY KRAWĘŻNIK ULICZNY wysoki 6cm
- PROJEKTOWANY KRAWĘŻNIK ULICZNY wysoki 2cm
- GRANICA DZIAŁEK DROGOWYCH

LEGENDA -sanitarna

- projektowana sieć wodociągowa PE
- projektowana sieć kanalizacji sanitarnej PVC
- trójnik elektrooporowe z zasuwą odcinającą kołnierzową DN40 odcinkiem rur DN40 PE i kołnierzem ślepym (odcinki przyłączy)
- T1 T2 T3 – trójnik kołnierzowy równoprzelotowy DN100
- T4 T5 T6 – trójnik kołnierzowy redukcyjny DN 100/80
- HP1 HP2 HP3 – hydrant nadziemny HP80
- Z1 Z2 Z3 – zasuwa odcinająca kołnierzowa DN 100
- Z4 Z5 Z6 – zasuwa odcinająca kołnierzowa DN 80
- Si – istniejąca studnia rewizyjna Ø1000 betonowa
- S1-S28 – projektowana studnia rewizyjna Ø1000 bet. połączeniowa
- granica działek objętych opracowaniem

Wykaz współrzędnych punktów - sieć wod.

Numer	- X -	- Y -	Numer	- X -	- Y -
1	5711631.29	5482386.11	2	5711651.49	5482371.11
3	5711775.41	5482300.78	4	5711782.75	5482294.97
5	5711834.23	5482255.47	6	5711760.04	5482307.24
7	5711761.11	5482301.90	8	5711655.63	5482193.16
9	5711649.25	5482186.33	10	5711646.70	5482188.13
11	5711612.67	5482221.23	12	5711609.50	5482225.82
13	5711606.13	5482231.89	14	5711606.52	5482245.84
15	5711608.36	5482250.77	16	5711610.53	5482254.79
17	5711696.34	5482335.88	18	5711695.48	5482343.14
19	5711735.43	5482275.35	20	5711734.06	5482276.49
21	5711729.41	5482269.15	22	5711740.61	5482258.28
23	5711750.63	5482253.45	24	5711718.70	5482258.17
25	5711717.49	5482259.22	26	5711703.48	5482242.41
27	5711702.36	5482243.50	28	5711689.87	5482228.43
29	5711688.78	5482229.50	30	5711673.78	5482211.85
31	5711672.82	5482212.87	32	5711669.70	5482207.58
33	5711668.69	5482208.49	34	5711621.76	5482212.35
35	5711627.92	5482218.51	36	5711609.85	5482225.19
37	5711608.12	5482224.00	38	5711606.29	5482238.58
39	5711605.47	5482238.60	40	5711609.55	5482252.97
41	5711607.82	5482254.30	42	5711620.01	5482263.78
43	5711618.96	5482264.78	44	5711621.83	5482265.49
45	5711627.72	5482259.38	46	5711635.43	5482278.35
47	5711634.45	5482279.35	48	5711637.17	5482280.06
49	5711643.05	5482273.83	50	5711652.85	5482294.91
51	5711651.85	5482295.82	52	5711654.58	5482296.57
53	5711660.40	5482290.28	54	5711667.59	5482308.73
55	5711666.56	5482309.74	56	5711670.22	5482311.24
57	5711676.22	5482305.15	58	5711685.03	5482325.25
59	5711684.00	5482326.30	T1	5711604.07	5482417.32
T2	5711696.83	5482345.35	T3	5711761.15	5482308.86
T4	5711634.78	5482199.62	T5	5711733.99	5482273.88
T6	5711665.86	5482307.19	Z1	5711604.84	5482416.45
Z2	5711696.60	5482344.90	Z3	5711760.88	5482308.39
Z4	5711634.49	5482199.36	Z5	5711733.30	5482274.53
Z6	5711665.48	5482307.57	HP1	5711634.03	5482198.63
Hp2	5711732.77	5482274.97	Hp3	5711664.95	5482308.16

Wykaz współrzędnych punktów- kan. sanitarna

Numer	- X -	- Y -	Numer	- X -	- Y -
Si	5711710.73	5482101.79	1	5711685.00	5482327.00
2	5711691.66	5482319.97	3	5711675.13	5482304.25
4	5711668.43	5482311.51	5	5711653.04	5482296.89
6	5711659.70	5482289.50	7	5711635.19	5482280.26
8	5711642.13	5482272.96	9	5711619.92	5482265.73
10	5711626.68	5482258.41	11	5711608.97	5482255.56
12	5711605.52	5482233.13	13	5711609.19	5482222.95
14	5711621.61	5482210.65	15	5711628.68	5482217.65
16	5711640.04	5482192.56	17	5711647.18	5482199.34
18	5711658.74	5482173.94	19	5711675.58	5482157.29
20	5711695.84	5482137.03	21	5711735.61	5482144.30
22	5711765.23	5482176.42	23	5711784.80	5482198.23
24	5711802.14	5482217.25	25	5711792.89	5482203.52
26	5711811.22	5482241.67	27	5711673.33	5482213.19
28	5711689.62	5482230.12	29	5711703.04	5482244.12
30	5711718.18	5482260.02	31	5711734.88	5482277.40
32	5711727.84	5482151.21	S1	5711710.03	5482140.57
S2	5711701.94	5482143.35	S3	5711681.49	5482163.28
S4	5711664.59	5482180.10	S5	5711645.99	5482198.11
S6	5711627.65	5482216.59	S7	5711615.55	5482228.96
S8	5711613.46	5482233.57	S9	5711615.69	5482249.67
S10	5711625.68	5482259.57	S11	5711641.15	5482274.04
S12	5711658.58	5482290.59	S13	5711674.18	5482305.33
S14	5711690.66	5482320.98	S15	5711664.80	5482193.27
S16	5711679.11	5482207.75	S17	5711696.68	5482222.63
S18	5711710.48	5482236.89	S19	5711725.51	5482253.00
S20	5711731.52	5482260.32	S21	5711741.37	5482271.04
S22	5711721.49	5482142.31	S23	5711729.52	5482149.84
S24	5711758.96	5482182.32	S25	5711778.68	5482203.62
S26	5711792.40	5482219.38	S27	5711796.03	5482223.03
S28	5711812.06	5482240.87			

KOPIA MAPY DO CELÓW PROJEKTOWYCH ZGODNA Z ORYGINAŁEM
mgr inż. Leon Jatkiewicz
Uprawnienia budowlane do projektowania bez ograniczeń w specjalności instalacyjnej w zakresie sieci, instalacji i urządzeń wodociągowych, kanalizacyjnych, cieplnych, wentylacyjnych i gazowych nr ewid.608/01/DUW

Jednostka opracowująca:	P.W. "PROMARCO" Maria Kozak, Usługi Projektowe, 65-001 Zielona Góra, ul. Cisowa 3b/13
Nazwa opracowania:	BUDOWA DRÓG WEWNĘTRZNYCH WRAZ Z ODWODNIENIEM, BUDOWĄ KANALIZACJI SANITARNEJ; SIECI WODOCIĄGOWEJ; OŚWIETLENIA I KANAŁU TECHNOLOGICZNEGO
Adres:	dz. nr 220;160/60;152;160/65;160/66;160/63;160/45;160/22; 160/55;160/56;139;160/61;160/15;160/52;160/58 m.Łęknica
Przedmiot opracowania:	PROJEKT ZAGOSPODAROWANIA - sieć wodociągowa; kanalizacja sanitarna; rys. Nr 1
Faza opracowania:	PROJEKT WYKONAWCZY; Branża: SANITARNA; Skala: 1:500

WYKONAWCY OPRACOWANIA

FUNKCJA	IMIĘ I NAZWISKO	SPEC.	NR UPR.	DATA	PODPIS
Projektant:	mgr inż. Leon Jackiewicz	Sanitarna	608/01/DUW	15.08. 2021r	
Sprawdził:	mgr inż. Agnieszka Maj	Sanitarna	28/98/Zg	15.08. 2021r	

MICHEN