


POWIATOWY BIURO DOKUMENTACJI  
 GEODEZYJNEJ I KARTOGRAFICZNEJ W ŁODZI  
 ul. Piłsudskiego 2B  
 tel. 42 632 22 00, 432 86 12  
 W oparciu o mapę zasadniczą nr 122 412 201, 122 412 202  
 i zaawidowanie nr 544/09  
 Niniejsza mapa jest projektem  
 Projektowanie, sporządzenie, wydanie  
 pozwolenia na wydanie, wyciągnięcie  
 i inwentaryzacja powstania w 76-tych jednostki  
 uprawnione do wytyczenia i robót geodezyjnych.

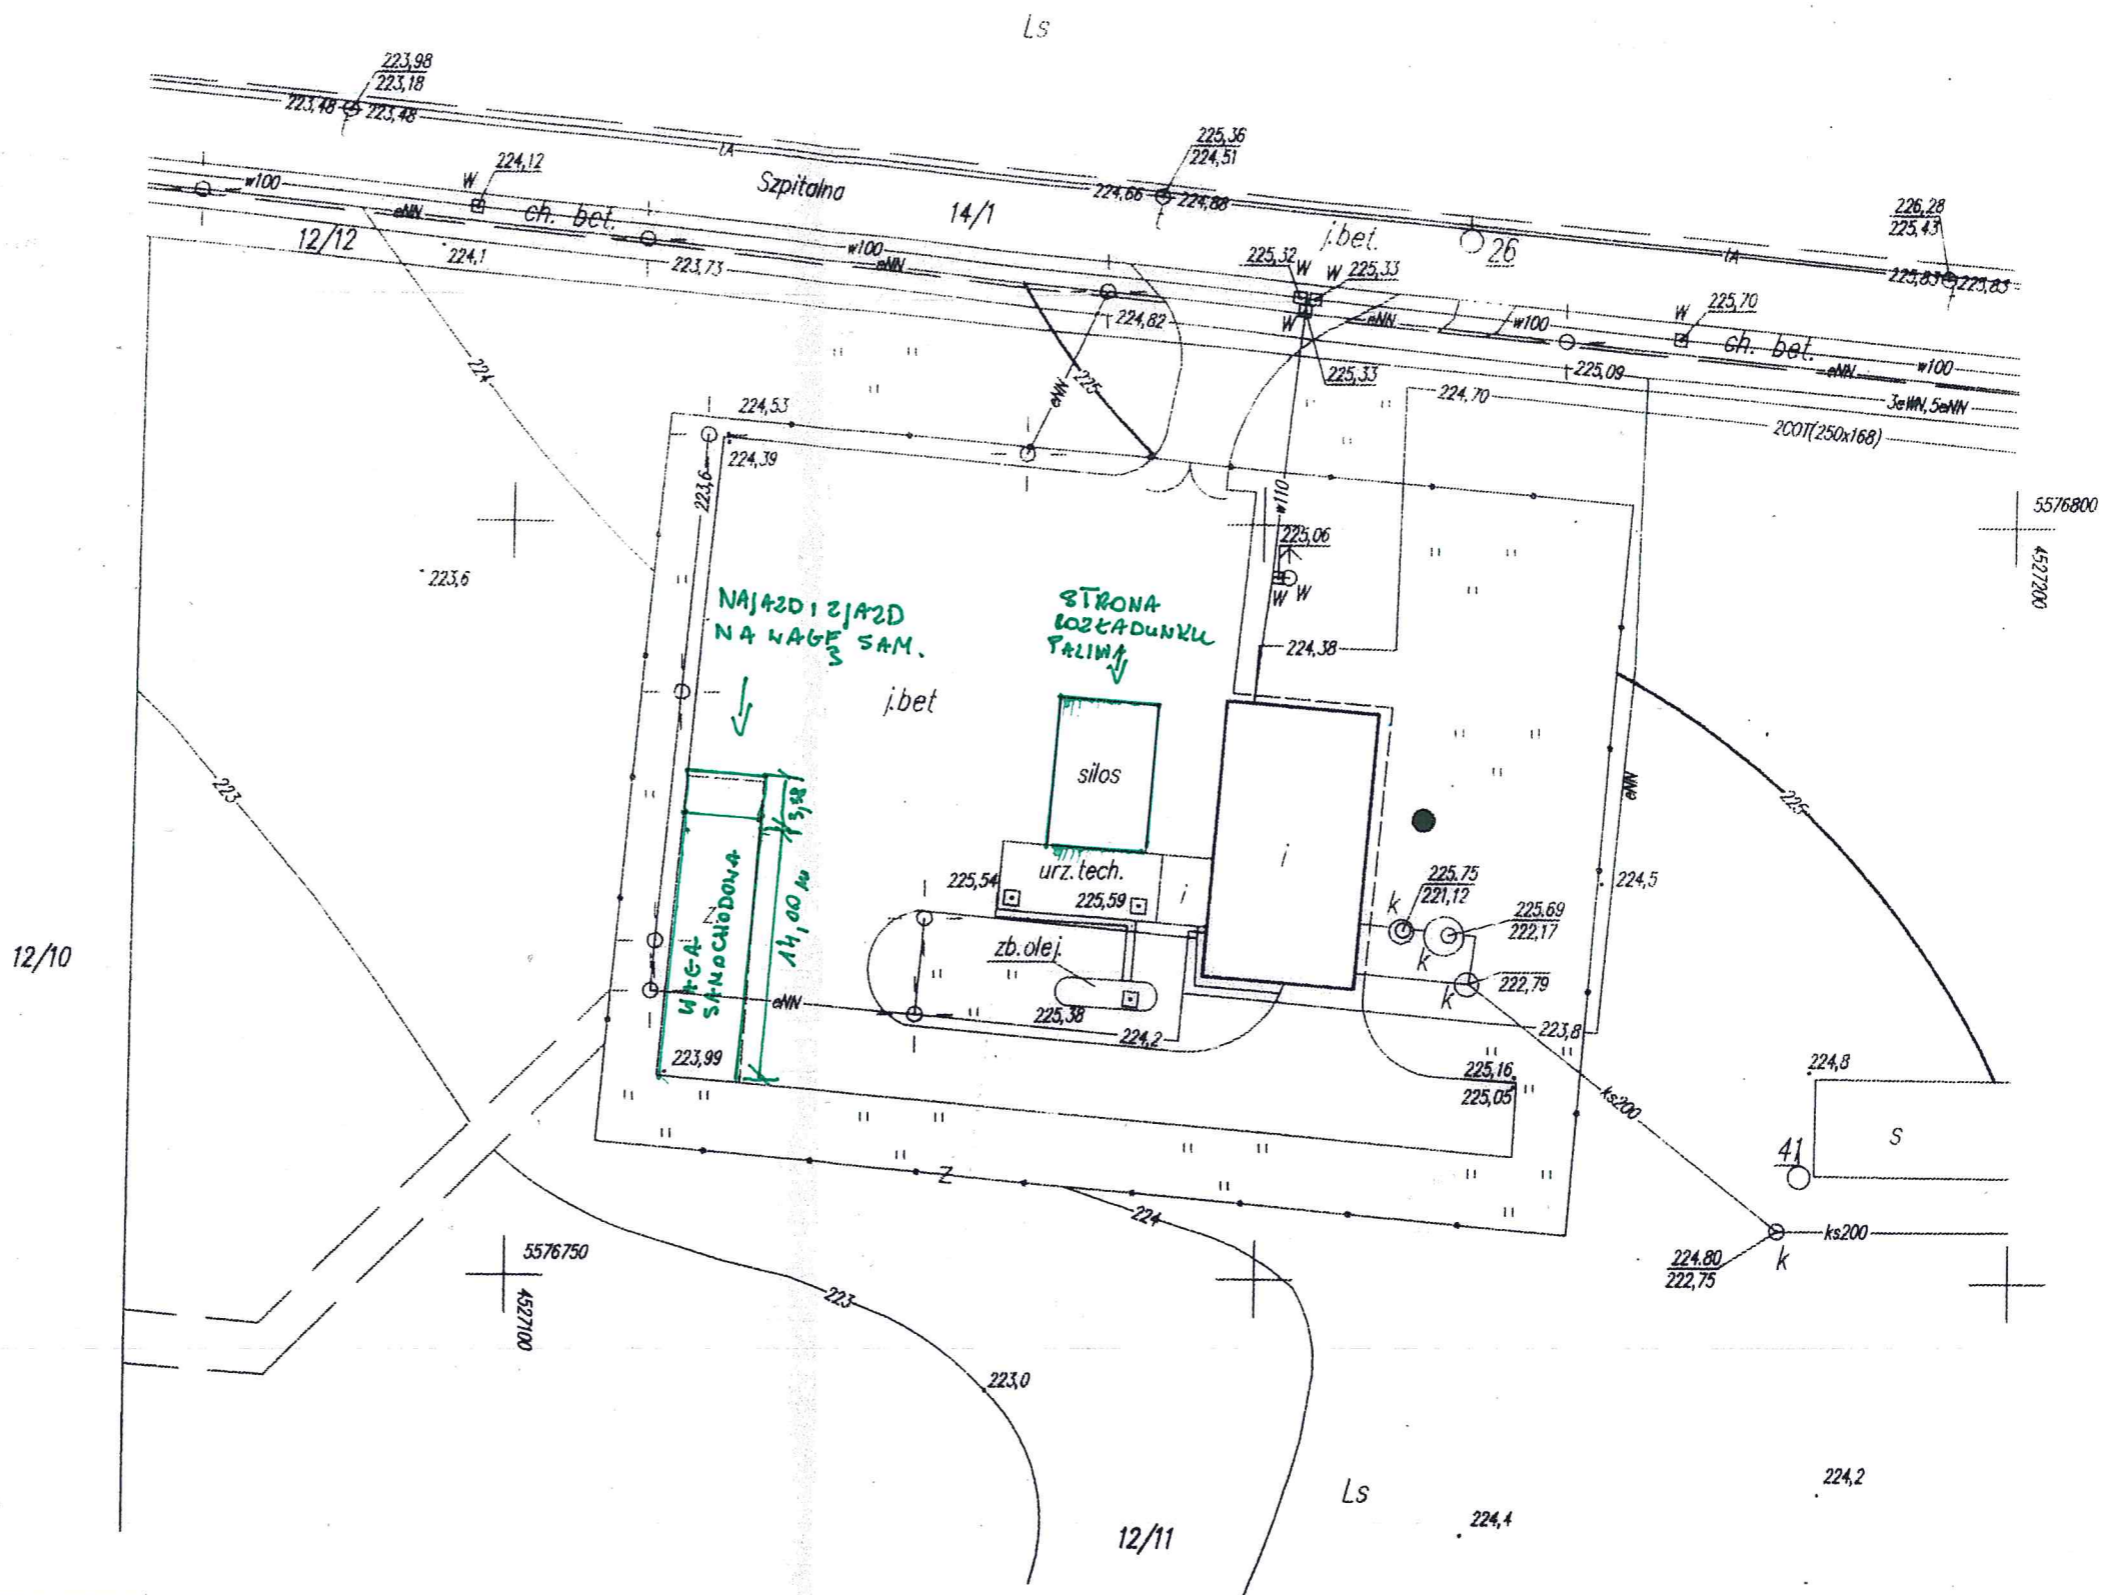

<p>           woj. łódzkie            powiat łódzki wschodni            miasto Tuszyn            obręb 16            ul. Szpitalna            działka 12/11         </p>	<p> <b>Mapa sytuacyjno – wysokościowa            do celów projektowych</b>            skala 1:500            Mapę niniejszą wykonano na podstawie mapy zasadniczej            miasta Tuszyna szkic nr 122 412 201, 122 412 202            oraz porównania mapy z terenem ze stycznia 2009 r.         </p>		<p>           Wykonawca:            Biuro Usług Geodezyjnych i Kartograficznych            Krzysztof Chrustowski, Radosław Kacperski            "KA-RAD Geo" s.c.            GEODETA UPRAWNIONY            Krzysztof Chrustowski            nr 17607         </p>	<p>           Lks.rab. 5/2009            Łódź, dn. 09.02.2009 r.         </p>
--	---	--	---	---