

montażowa ramka okna

montażowa ramka okna

montażowa ramka okna

montażowa ramka okna

89.5


65.5

Widok z zewnątrz okna zewnętrznego- WIDOK OKNA HISTORYCZNEGO
SKALA 1:20

1. OBOKNA ZE SZTUCZNEGO KAMIENIA NALEŻY OCZYŚCIĆ ZE WSPÓŁCZESNEJ SZLICHTY CEMENTOWEJ POPRZĘCZ ZABIEG PIASKOWANIA. UPRZEDNIO NALEŻY ZABEZPIECZYĆ CEGŁĘ
2. ELEMENT MOCUJĄCY 4mm
3. OKNO WEWNĘTRZNE, CIEPŁE, RC3 U=0,90

Widok z zewnątrz okna zewnętrznego- WIDOK OKNA HISTORYCZNEGO
SKALA 1:20

1. OBOKNIA ZE SZTUCZNEGO KAMIA NALEŻY OCZYŚCIĆ ZE WSPÓLNEJ SZLICY CEMENTOWEJ POPRZECZ ZABIEG PRZEPISKIOWANIA. UPRZEDNIO NALEŻY ZABEZPIECZYĆ CEGŁĘ
2. ELEMENT MOCUJĄCY 4mm
3. OKNO WEWNĘTRZNE. CIĘPIEŁE RC3 U=0,90

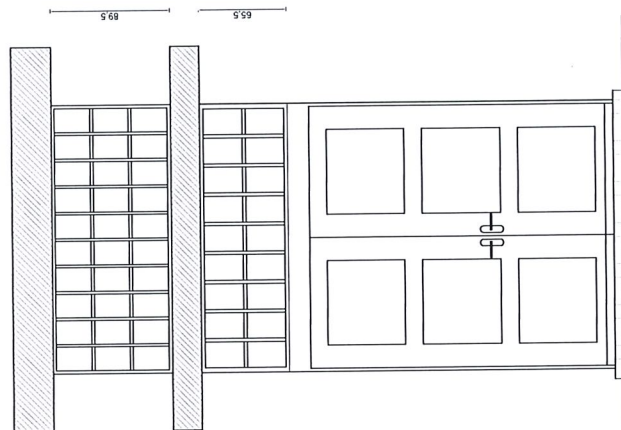

Widok z zewnątrz okna zewnętrznego- WIDOK OKNA HISTORYCZNEGO
SKALA 1:20

1. OBOKNA ZE SZTUCZNEGO KAMIENIA NALEŻY OCZYŚCIĆ ZE WSPÓŁCZESNEJ SZLICHTY CEMENTOWEJ POPRZĘCZ ZABIEG PIASKOWANIA. UPRZEDNIO NALEŻY ZABEZPIECZYĆ CEGŁĘ
2. ELEMENT MOCUJĄCY 4mm
3. OKNO WEWNĘTRZNE, CIEPŁE, RC3 U=0,90