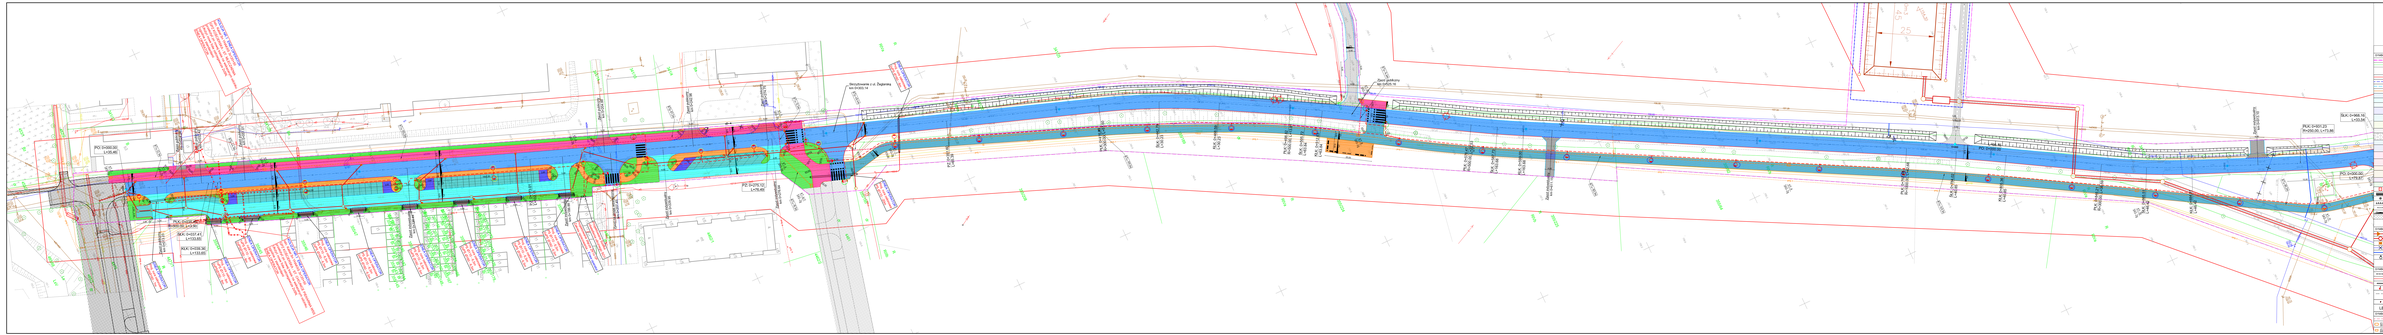
PO 0+000.00
L=55.00
PO 0+000.00
L=55.00
BUK 0+000.00
L=13.00
BUK 0+000.00
L=13.00
PUC 0+000.00
L=13.00
PO 0+070.12
L=75.00
Skrzyżowanie z ul. Żwirowną
km 0+000,00
km 0+000,00
Stary Rynek
km 0+000,00
PO 0+000.00
L=75.00
BUK 0+000.14
L=13.00
PUC 0+001.23
L=13.00
PO 0+000.00
L=75.00
PO 0+000.00
L=55.00
PO 0+000.00
L=55.00
PO 0+000.00
L=55