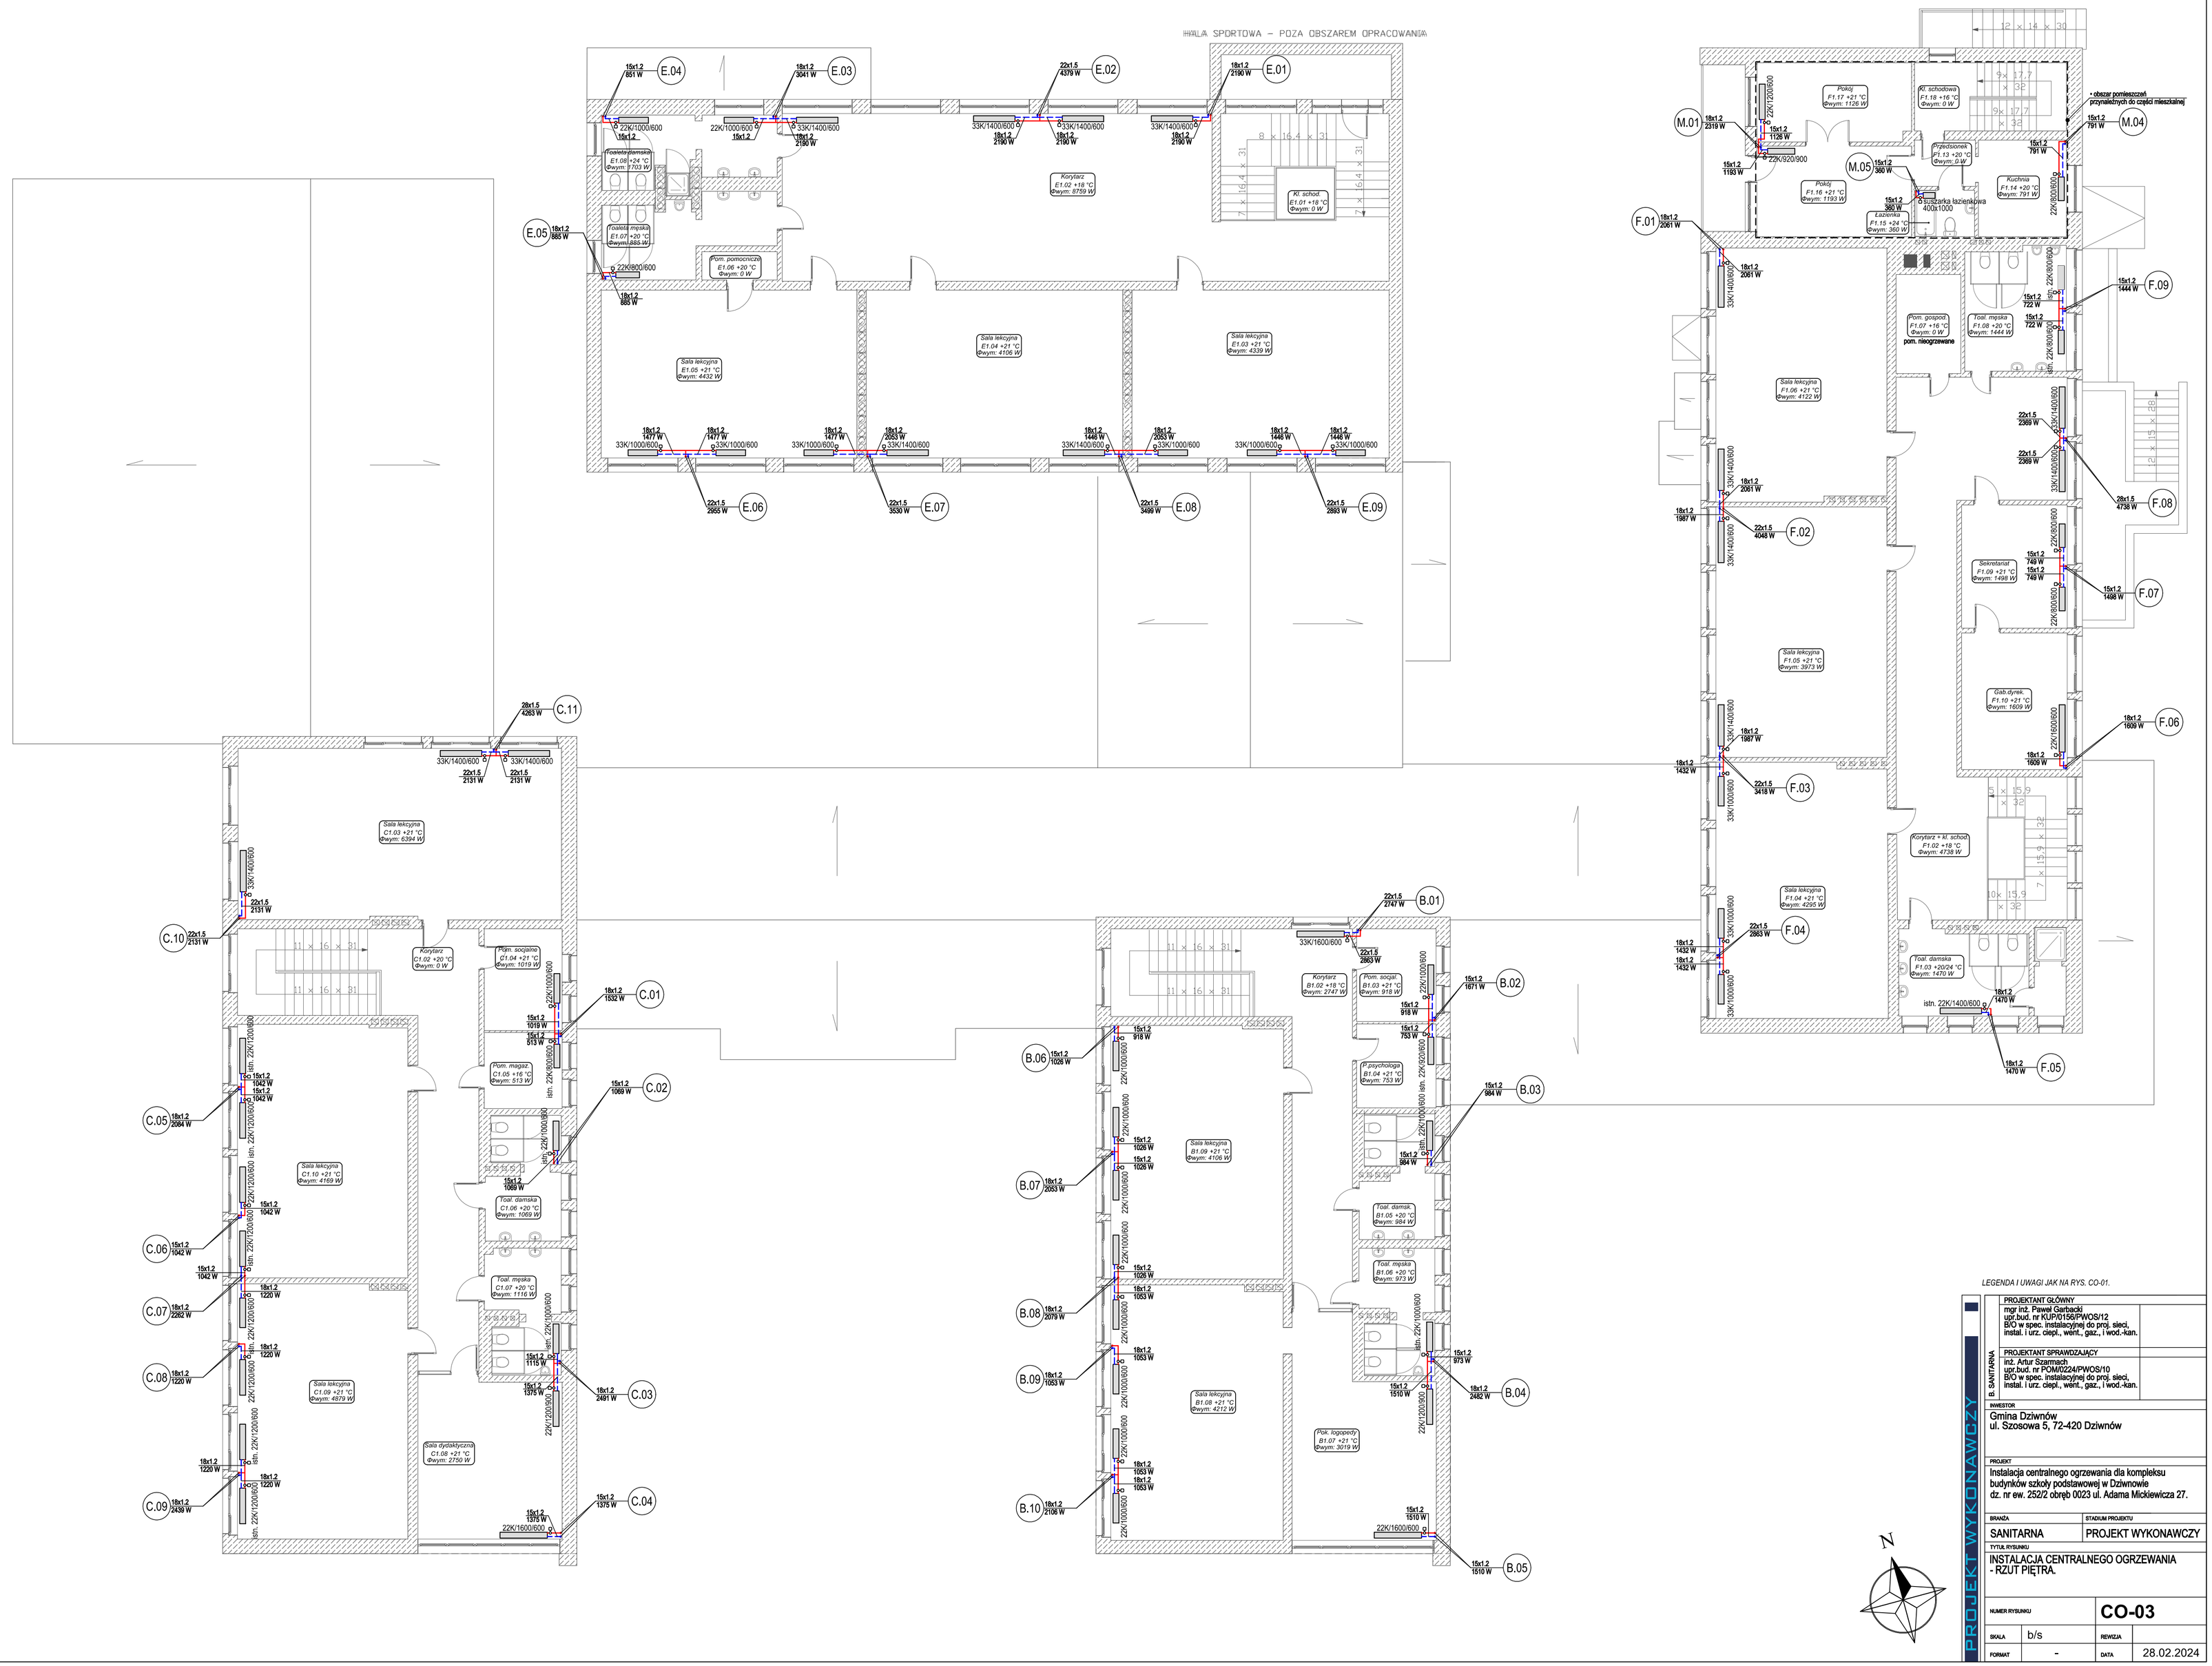

LEGENDA I UWAGI JAK NA RYS. CO-01.

PROJEKT WYKONAWCZY

B. SANITARNA

PROJEKTANT GŁÓWNY
mgr inż. Paweł Garbacki
upr.bud. nr KUP/0156/PWOS/12
B/O w spec. instalacyjnej do proj. sieci, instal. i urz. ciepl., went., gaz., i wod.-kan.

PROJEKTANT SPRAWDZAJĄCY
inż. Artur Szarmach
upr.bud. nr POM/0224/PWOS/10
B/O w spec. instalacyjnej do proj. sieci, instal. i urz. ciepl., went., gaz., i wod.-kan.

INWESTOR
Gmina Dziwnów
ul. Szosowa 5, 72-420 Dziwnów

PROJEKT
Instalacja centralnego ogrzewania dla kompleksu budynków szkoły podstawowej w Dziwnowie
dz. nr ew. 252/2 obręb 0023 ul. Adama Mickiewicza 27.

BRANŻA	STADIUM PROJEKTU
SANITARNA	PROJEKT WYKONAWCZY

TYTUŁ RYSUNKU
INSTALACJA CENTRALNEGO OGRZEWANIA - RZUT PIĘTRA.

NUMER RYSUNKU		CO-03	
SKALA	b/s	REWIZJA	
FORMAT	-	DATA	28.02.2024