
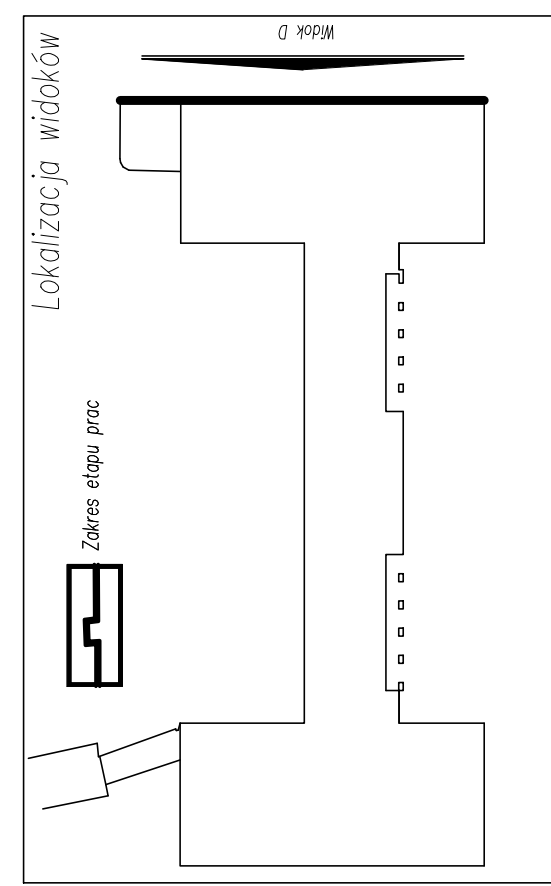


INWENTARYZACJA – WIDOK D

skala 1:100

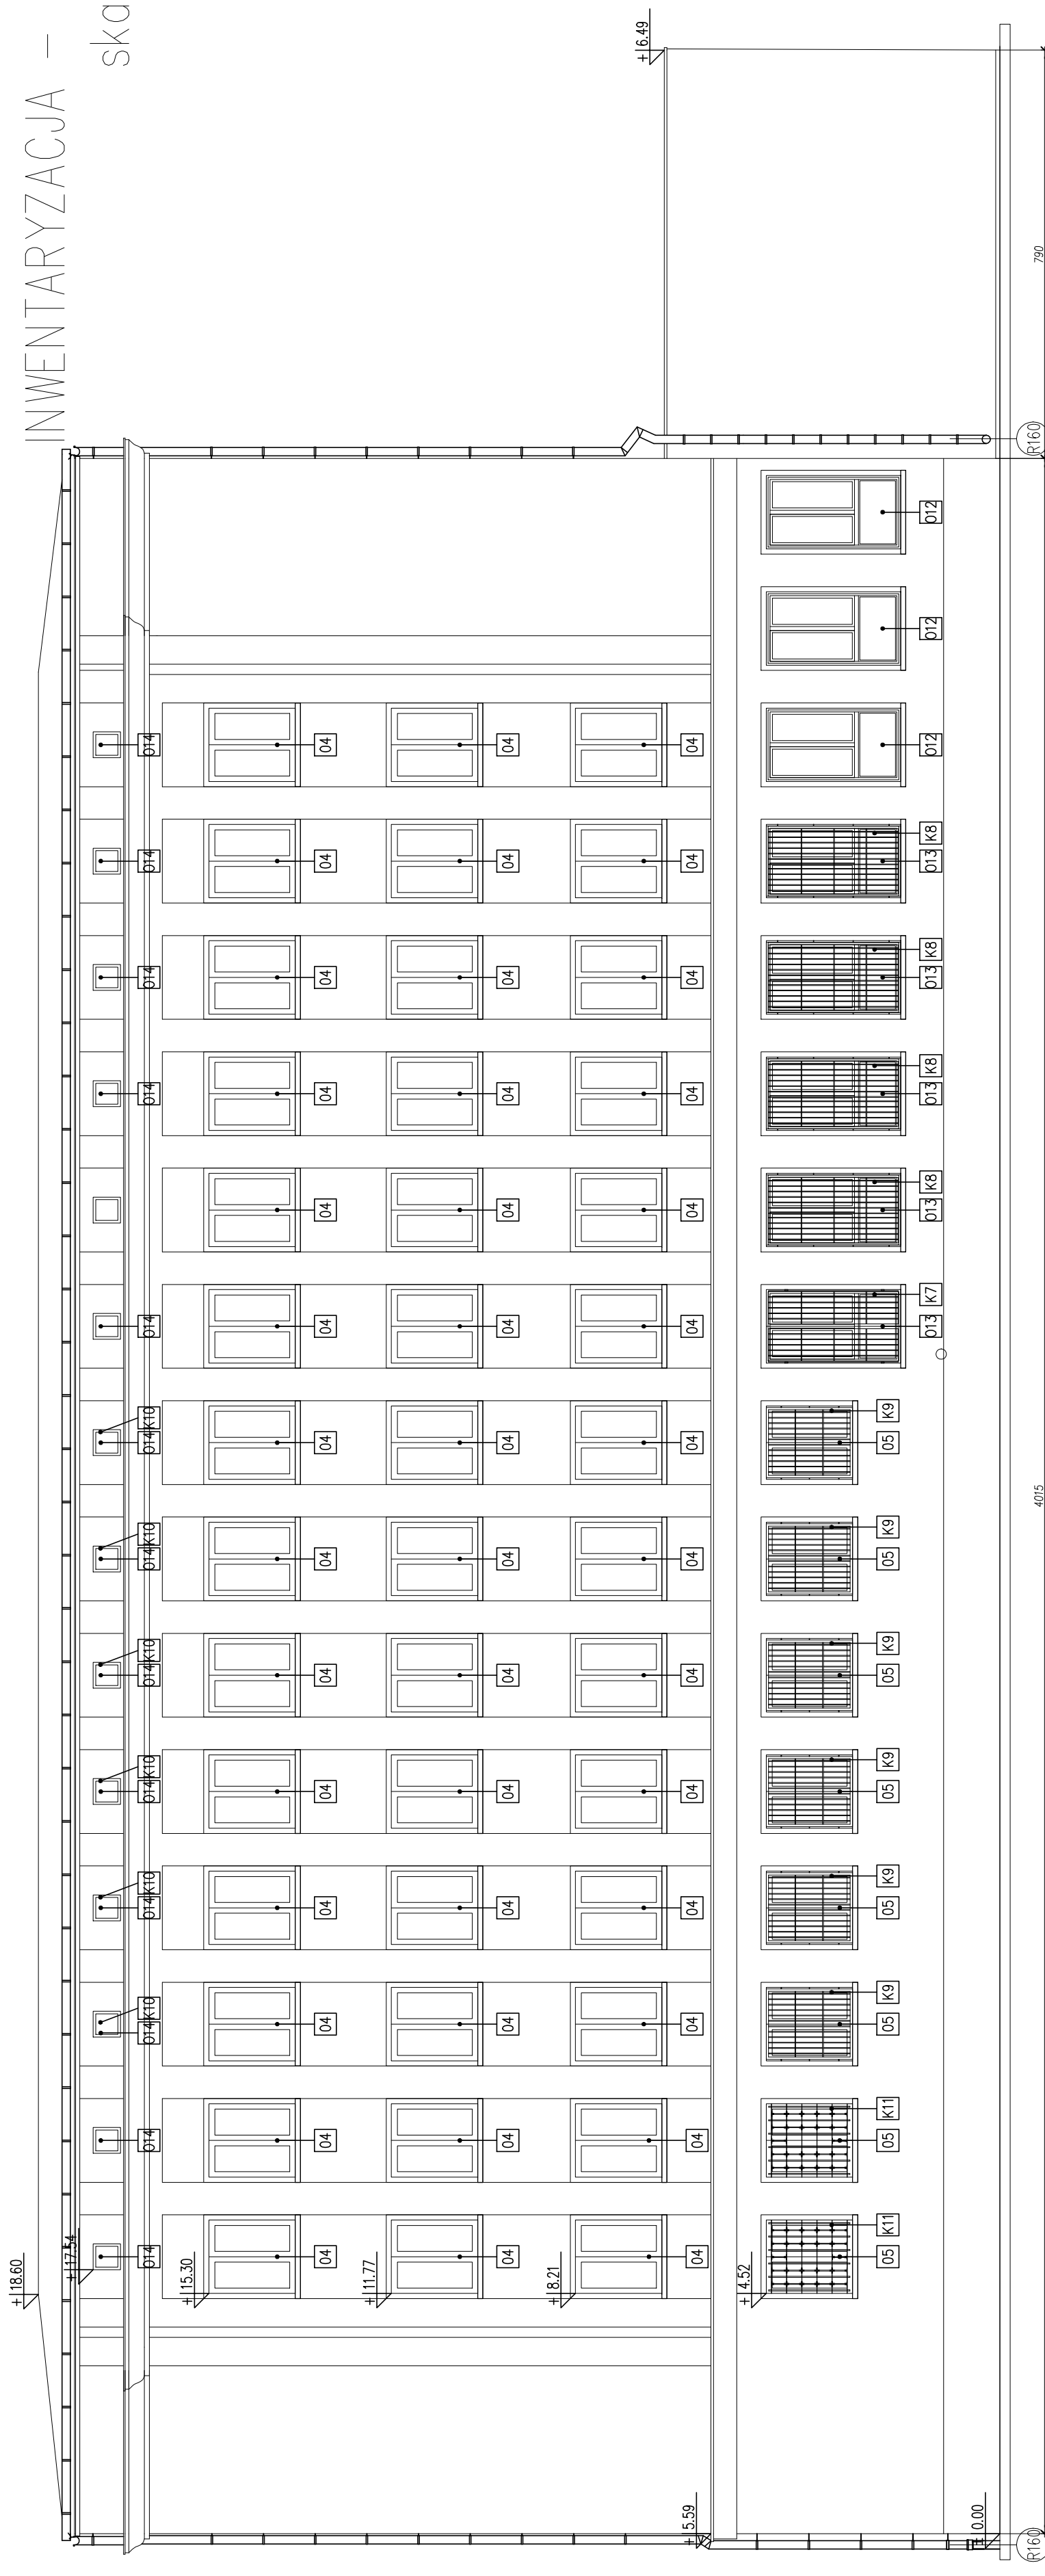

- LEGENDA OZNACZEŃ:
- (R160) – RURA SPUSTOWA STALOWA $\phi 160\text{mm}$
 - (R80) – RURA SPUSTOWA PCV $\phi 80\text{mm}$

Temat		PROJEKT BUDOWLANO-WYKONAWCZY REMONTU ELEWACJI BUDYNKU 5 Z ŁĄCZNIKIEM I PRZEBUDÓWKAMI WRAZ Z WYMIANA STOLARKI OKIENNEJ BUDYNKU AKADEMII MARYNARKI WOJENNEJ IMBOHATERÓW WĘSTERPLATE W GYNY PRZY UL. ŚMIDOWICZA 69, DZ.NR 2098, 1622, 2116 ORBEP 226201_1 M.GDYŃA	
Inwestor	AKADEMIA MARYNARKI WOJENNEJ IM. BOHATERÓW WĘSTERPLATE ul. Śmidowicza 69, 81-127 Gdynia	Stadium PROJEKT BUDOWLANO-WYKONAWCZY	
Jednostka projektowa	ZP-EKOPROJEKT Zbigniew Proskura ul. Władysława 41, 84-122 Chrapowo	Branża	Architektoniczna
Tytuł rysunku	INWENTARYZACJA – WIDOK D	Skala	1:100
		Revizja	Nr rys. – 1-03
FUNKCJA	NR UPRAWNIENI	SPECJALNOŚĆ	PODPIS
Projektant	mgr inż. arch. Łukasz Ochociński	architektoniczna	
Opracował	mgr inż. arch. Jakub Starczak	architektoniczna	
Sprawdzająca	mgr inż. arch. Dominika Ponikla	architektoniczna	
Data	Maj 2018		

4015

790