


# PLAN SYTUACYJNY

## Przebudowa ul. Sanockiej w Strzyżowie

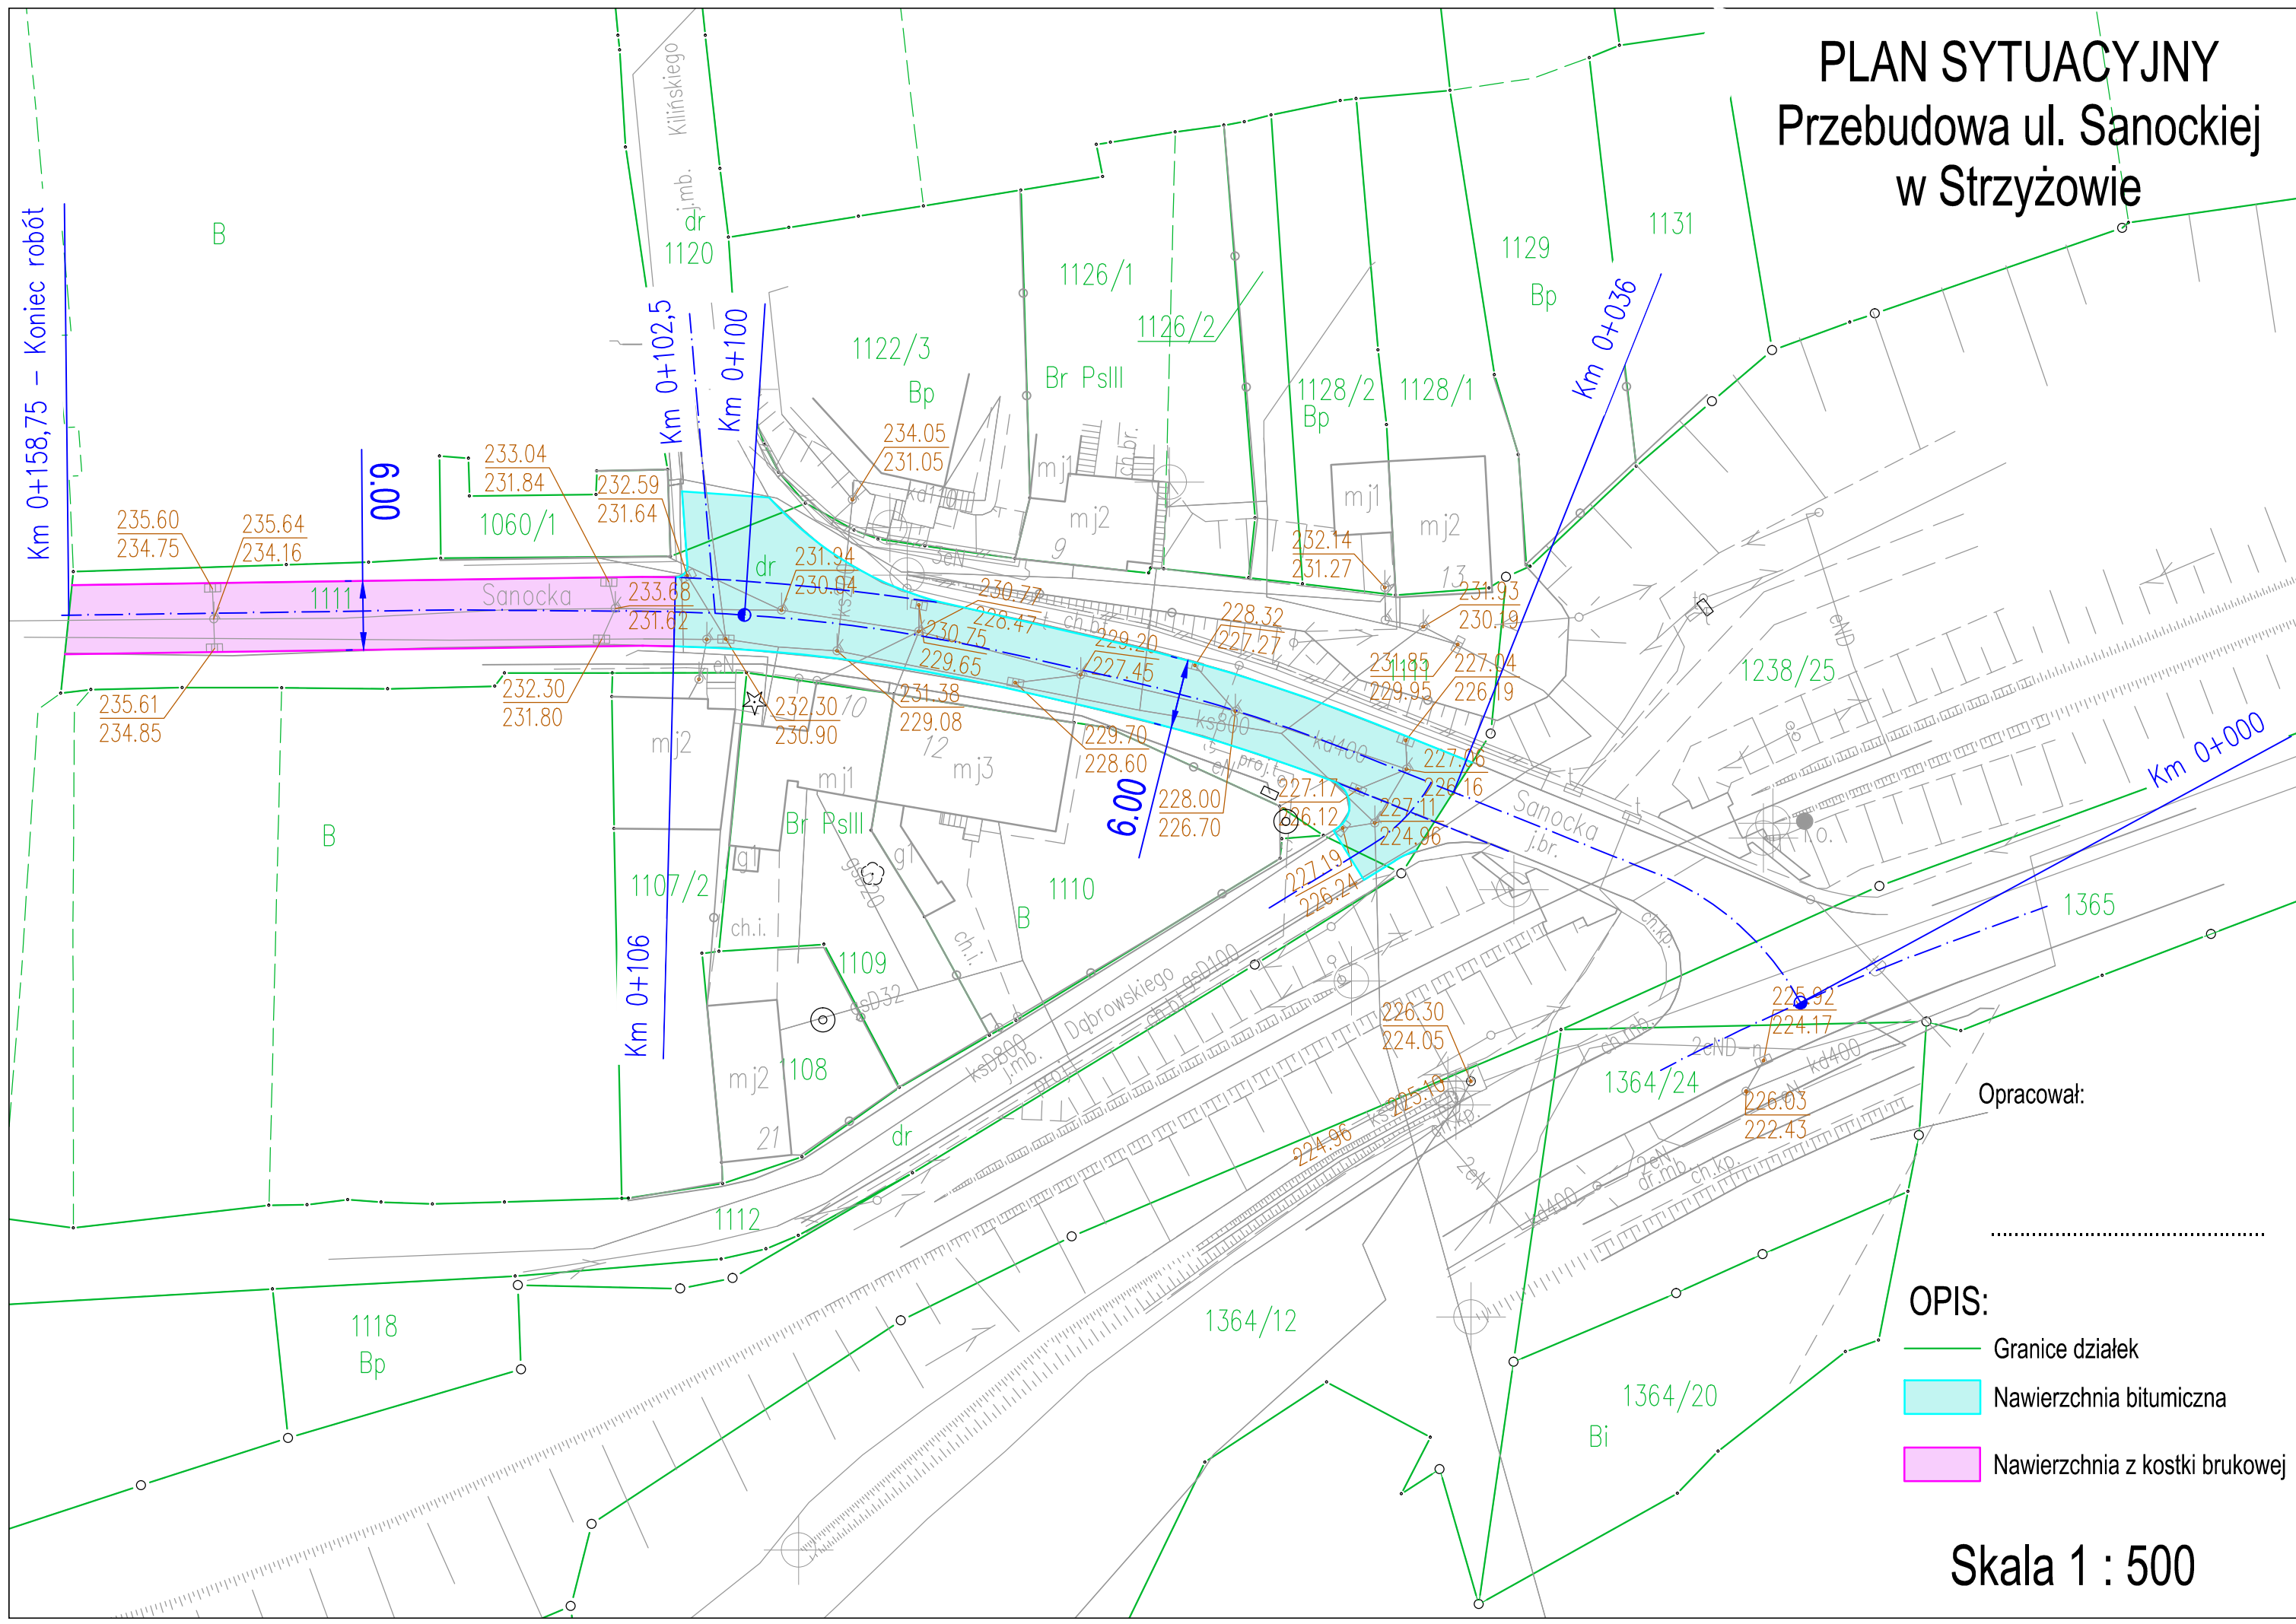

- OPIS:**
- Granice działek
  - Nawierzchnia bitumiczna
  - Nawierzchnia z kostki brukowej

Skala 1 : 500