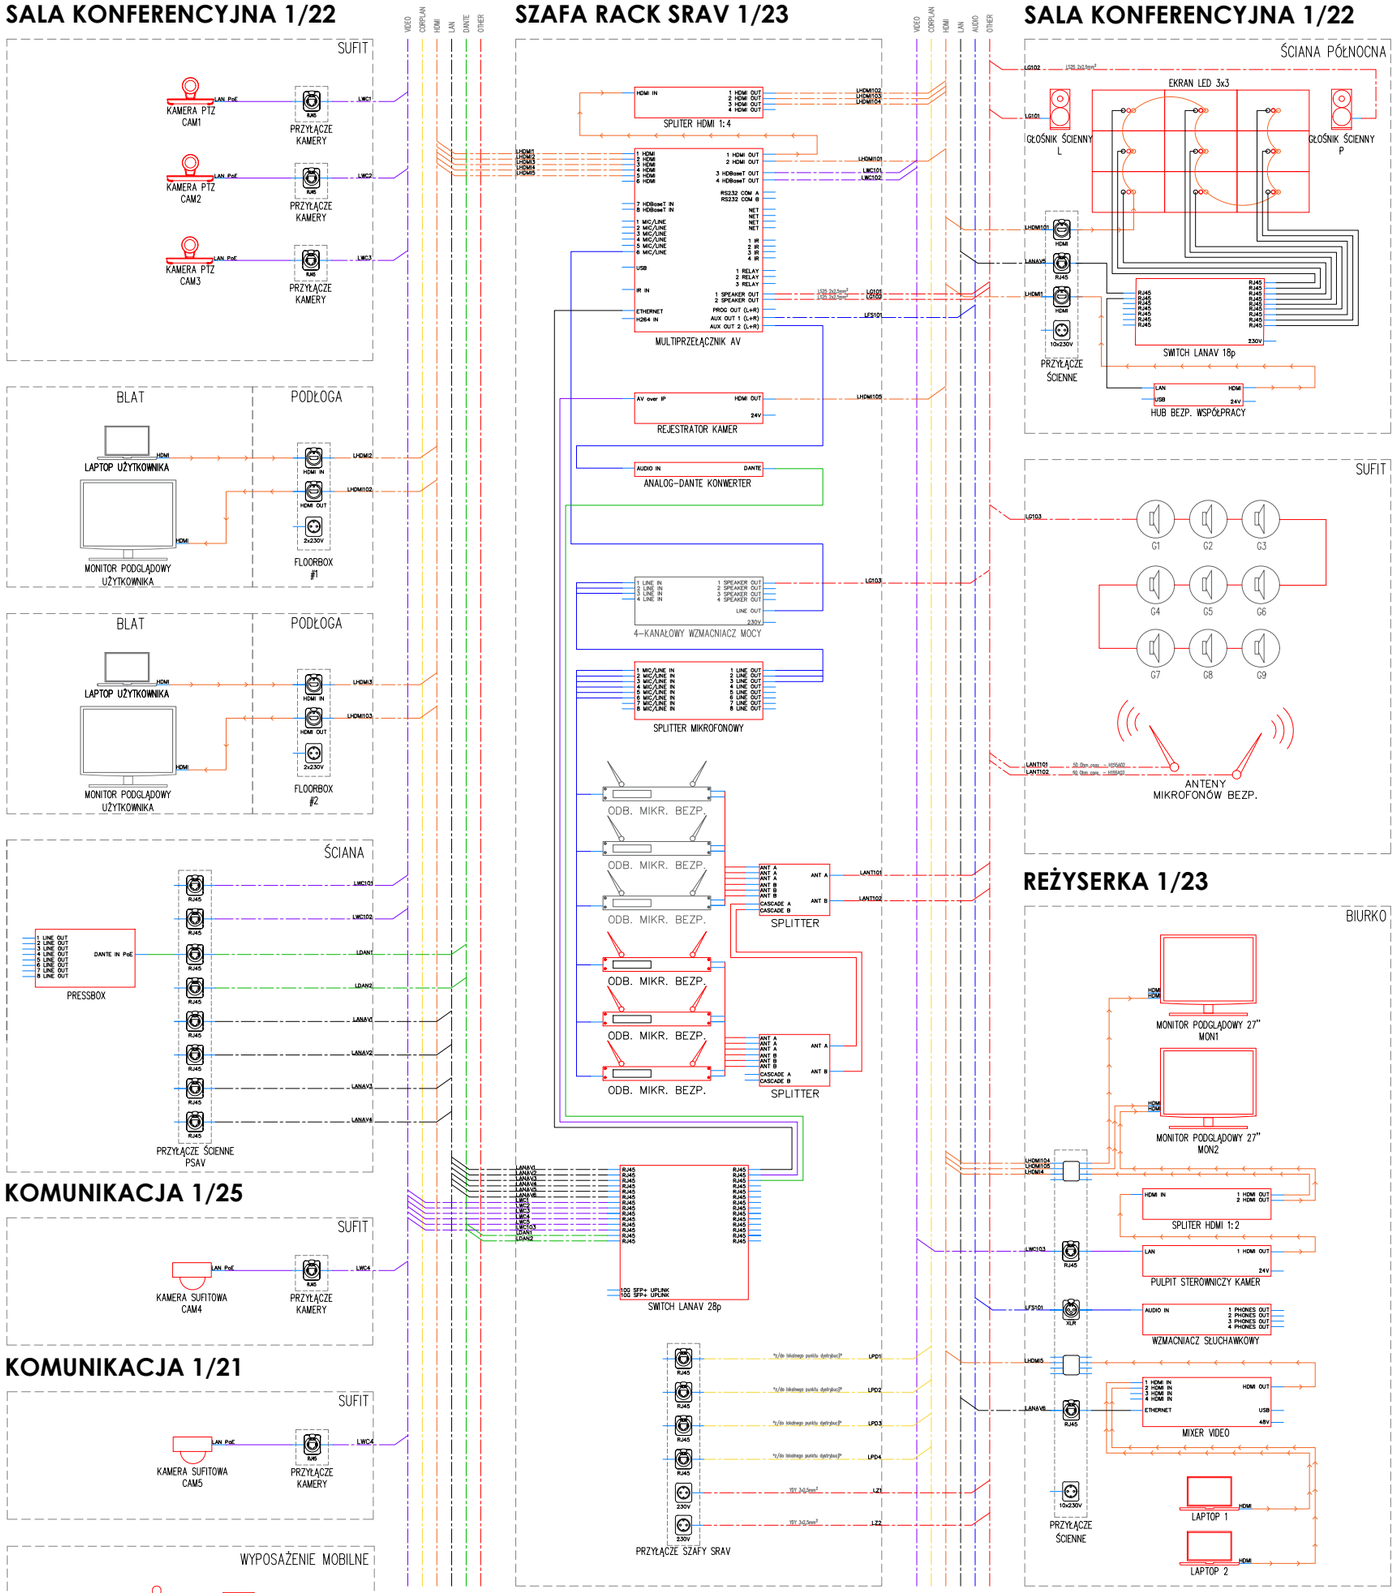

LINIA	TYP	PRZEWÓD
	Cyfrowa linia sterująca	S/FTP CAT 6a
	Cyfrowa linia audio	S/FTP CAT 6a
	Cyfrowa linia LPD	S/FTP CAT 6a
	Linia HDMI	HDMI CABLE HDM24
	Cyfrowa linia wideo	S/FTP CAT 6a
	Linia audio	MC405/3-5x0,35mm2
	Linia USB	USB CABLE
	Inne linie	wskazane na schemacie

URZĄDZENIA (WYSZARZONE) BĘDĄCE NA WYPOSAŻENIU KLIENTA:

NAZWA	SYMBOL
4-KANAŁOWY WZMACNIACZ MOCY GŁOŚNIKÓW SUFITOWYCH (1 szt.)	4-KANAŁOWY WZMACNIACZ MOCY
ODBIORNIK MIKROFONÓW BEZPRZEWODOWYCH (3 szt.)	ODB. MIKR. BEZP.
SUFITOWY ZESTAW GŁOŚNIKOWY (9 szt.)	G1

-

SCHEMAT POŁĄCZEŃ SALA KONFERENCYJNA