

Luk w3	R=100,00
q[g]=	57,11=1637
q=	17,54
q=	8,79
q=	1
B=	0,39
X(N)=	5523345,06
Y(E)=	7548131,63

739

Potwierdzam zgodność niniejszego projektu
geodezyjnego z oryginałem mapy zasadniczej
Licencja Nr 00.6642.612.2023_1819_C11 z dnia 09.03.2023

Szczegół, dnia 2023.03.24 inż. Andrzej Pajnsnar
Upr. bud. i inżyn. w spec. bud. drogowej
Nr ewid. 17120 DD/07
36-221 Bliźnię 645 A

EDYSTKA PROJEKTOWA	APL RAMP Andrzej Pajnsnar PRACOWNIA INŻYNIERSKA 36-221 Bliźnię 645A, tel.601 171 979
Nazwa zadania:	Remont drogi leśnej nr inw. 242/102 od km 0+000 do km 1+290 na terenie Leśnictwa Kozłówek
Investor:	LASY PAŃSTWOWE NADLEŚNICTWO STRZYŻÓW
Obiekt:	38-100 Strzyżów, ul.Mostowa 9
Stadium:	Droga leśna
Brutto:	Zgłoszenie Robót
Projektant:	inż. Andrzej Pajnsnar upr. PDK/0142/ZOOD/07
Tytuł rysunku:	Plan sytuacyjny
Rys. Nr. 2.2	Skala rys.: 1:500
	Data: marzec 2023


- Istn.nowierzchnia tłuczniowa-uzupełnienie
- Istn. rów drogowy ziemny (do oczyszczenia)
- Istn. przepusty do oczyszczenia/wymiany
- Istn. wodopusty powierzchniowe (do oczyszczenia)
- Proj. uzupełnienie wodopustów (winylowe)
- Zasięg robót (skorpy)

- Istn.nawierzchnia tłuczniowa-uzupełnienie
- Istn. rów drogowy ziemny (do oczyszczenia)
- Istn. przepusty (do oczyszczenia/wymiany)
- Istn. wodopusty powierzchniowe (do oczyszczenia)
- Proj. uzupełnienie wodopustów (winylowe)
- Zasieg robót (skarpy)

Potwierdzam zgodność niniejszego podkladu
geodezyjnego z oryginałem mapy zasodniczej
Licencja Nr 00.6642.612.2023_1819_Q11 z dnia 09.03.2023

inż. Andrzej Praisnar
Upř. bud. drogi i mostów
w specjał. (drogowej)
Nr ewid. H10.04.12.00.07
36-221 Elżnne 645A

JENOSTKA PROJEKTOWA	APL RAMPA Andrzej Praisnar PRACOWNIA INŻNIERSKA 36-221 Bliżne 645A, tel.601 171 979
Nazwa zadania:	Remont drogi leśnej nr inw. 242/102 od km 0+000 do km 1+290 na terenie Leśnictwa Kozłówek
Inwestor:	LASY PAŃSTWOWE NADLEŚNICTWO STRYZÓW
Obiekt:	38-100 Stryzów, ul.Mostowa 9
Stadium:	Zgłoszenie Robót
Brutto:	Drogowa
Projektant:	inż. Andrzej Praisnar upr. PDK/0142/ZOOD/07
Tytuł rysunku:	Plan sytuacyjny
Rys. Nr. 2.3	Skala rys.: 1:500
	Data: marzec 2023

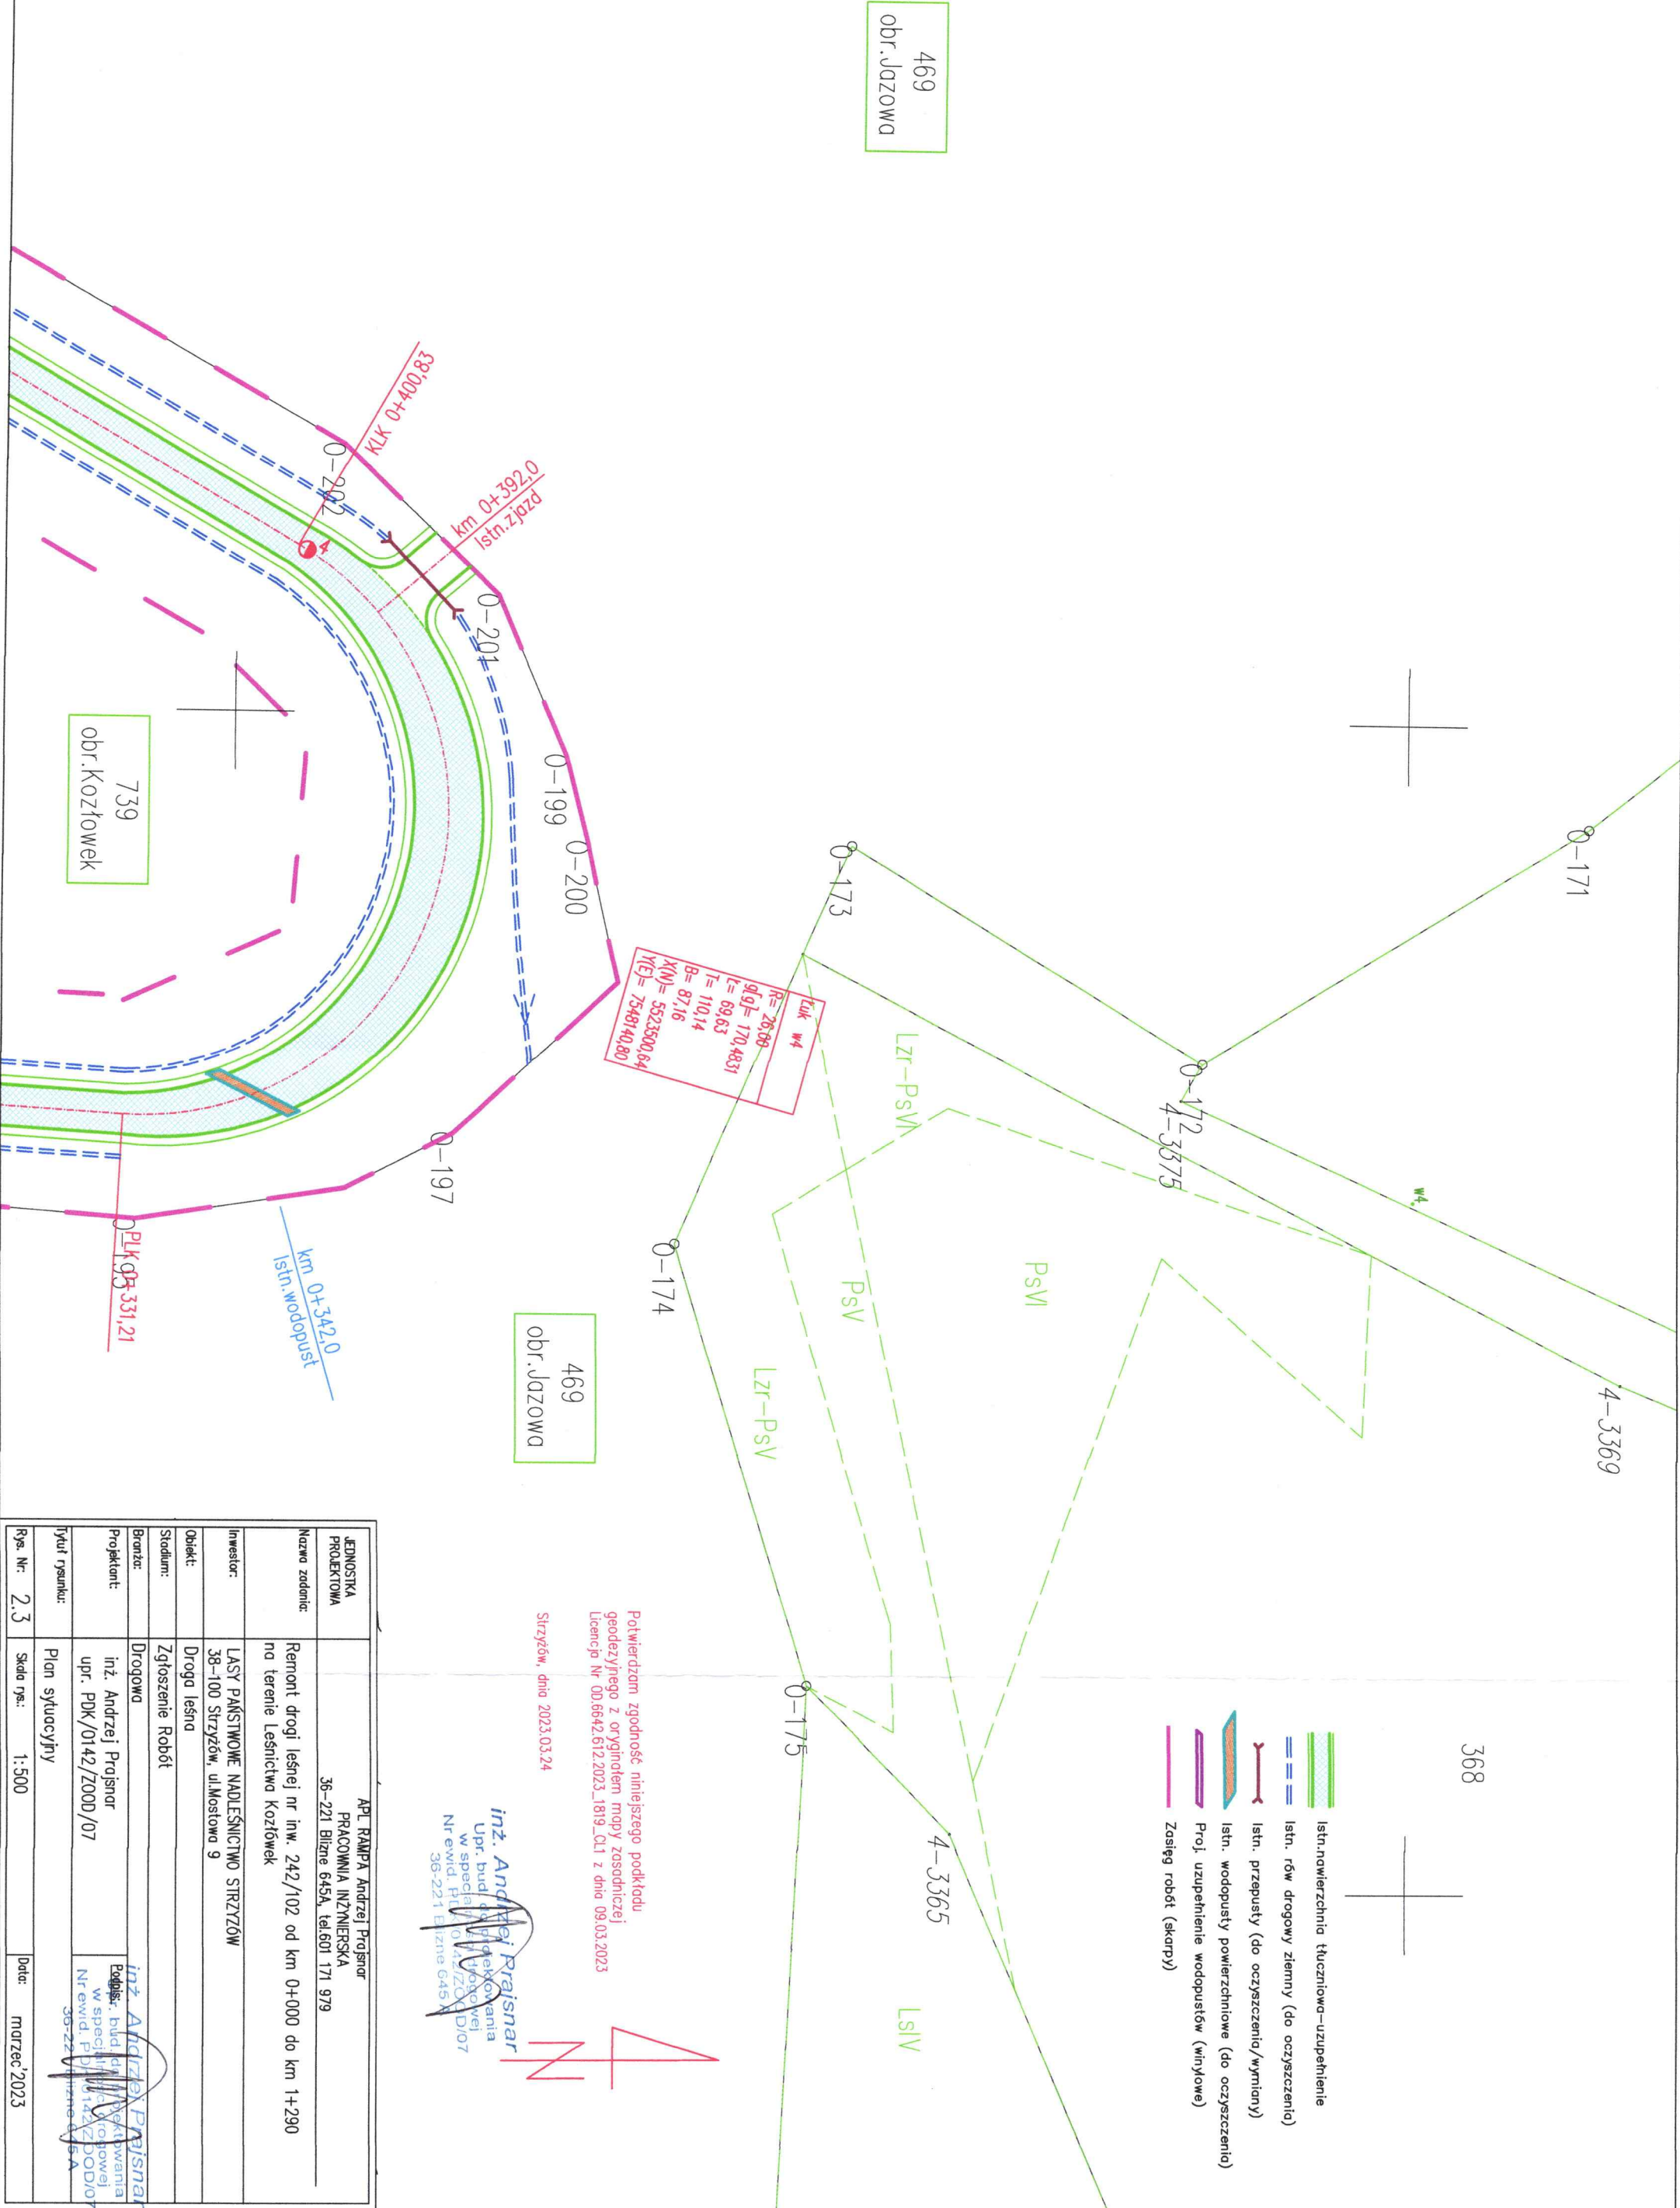



Strzyżów, dnia 2023.03.24

mgr. Andrzej Prąjsnar
mgr. hnd. i inż. projektowania
w SBR-01/7053/17-Drogowej
Inwestycji PKM 01.42/ZOOC
str. 63 z A

JEDNOSTKA PROJEKTOWA		APL RAMPA Andrzej Projsnar PRACOWNIA INŻYNIERSKA 36-221 Błazna 645A, tel.601 171 979	
Nazwa zadania:	Remont drogi leśnej nr inw. 242/102 od km 0+000 do km 1+290 na terenie Leśnictwa Kozłówek		
Investor:	LASY PAŃSTWOWE NADLEŚNICTWO STRYZÓW 38-100 Strzyżów, ul.Mostowa 9		
Obiekt:	Droga leśna		
Stadium:	Zgłoszenie Robot		
Branża:	Drogowo		
Projektant:	inż. Andrzej Projsnar upr. PDK/0142/2000/07		
Typu rysunku:	Plan sytuacyjny		
Rys. Nr. 2.4	Skala rys.: 1:500	Data: marzec'2023	

739
obr. Kozłówek

Luk	w6
R=	60,00
q[g]=	23,8235
t=	22,45
T=	11,36
B=	1,07
X(N)=	5523165,99
Y(E)=	7548074,15

Proj.wodopust winylowy
km 0+698,0

Proj.wodopust winylowy
km 0+728,0

Proj.wodopust winylowy
km 0+757,0

Proj.wodopust winylowy
km 0+785,0

Luk	w7
R=	30,00
q[g]=	26,3685
t=	12,43
T=	6,30
B=	0,66
X(N)=	5523049,66
Y(E)=	7548089,93

PLK 0+794,03

PLK 0+797,32

Proj.wodopust winylowy
km 0+815,0

Proj.wodopust winylowy
km 0+840,0

KLK 0+841,26

KLK 0+816,02

PLK 0+821,53

Istn. przepust rurowy ø600
km 0+792,0
L=8,0 mb (do oczyszczenia)

Luk	w8
R=	30,00
q[g]=	39,6944
t=	18,17
T=	9,67
B=	1,52
X(N)=	5523031,15
Y(E)=	7548084,62

Luk	w9
R=	60,00
q[g]=	20,923
t=	19,13
T=	9,65
B=	0,82
X(N)=	5523007,49
Y(E)=	7548063,10

469
obr. Jazowa




- Istn. powierzchnia tłuczniowa—uzupełnienie
- Istn. rów drogowy ziemny (do oczyszczenia)
- Istn. przepusty do oczyszczenia/wymiany
- Istn. wodopusty powierzchniowe (do oczyszczenia)
- Proj. uzupełnienie wodopustów (winylowe)
- Zasięg robót (skarp)

Potwierdzam zgodność niniejszego podkładu
geodezyjnego z oryginałem mapy zasadniczej
Licencja Nr 00.6642.612.2023_1819_Q1 z dnia 09.03.2023

Strzyżów, dnia 2023.03.24

inż. Andrzej Projsnar
Upr. bud. g. i inżyn. w spec. g. i inżyn.
Nr ewid. g. i inżyn. 645 A

JEDNOSTKA PROJEKTOWA	APL RAMPA Andrzej Projsnar PRACOWNIA INŻYNIERSKA 36-221 Bilzine 645A, tel.601 171 979
Nazwa zadania:	Remont drogi leśnej nr inw. 242/102 od km 0+000 do km 1+290 na terenie Leśnictwa Kozłówek
Investor:	LASY PAŃSTWOWE NADLEŚNICTWO STRYŻÓW
Obiekt:	Droga leśna
Stadium:	Zgłoszenie Robót
Brano:	Drogowa
Projektant:	inż. Andrzej Projsnar
Typu rysunku:	upr. PDK/0142/ZOOD/07
Rys. Nr:	2.5
Skala rys.:	1:500
Data:	marzec 2023

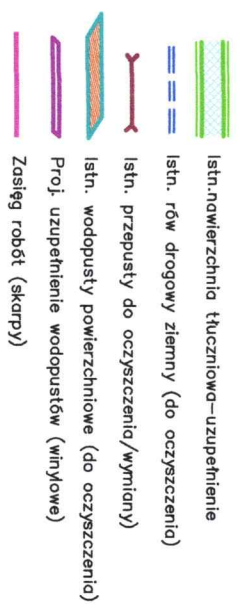

JEDNOSTKA PROJEKTOWA	APL RAKMA Andrzej Projsnar PRACOWNIA INŻNIERSKA 36-221 Blizne 645A, tel.601 171 979
Nazwa zadania:	Remont drogi leśnej nr inw. 242/102 od km 0+000 do km 1+290 na terenie Leśnictwa Kozłówek
Inwestor:	LAS Y PAŃSTWOWE NADLEŚNICTWO STRZYŻÓW 38-100 Strzyżów, ul.Mostowa 9
Obiekt:	Droga leśna
Stadium:	Zgłoszenie Robót
Branża:	Drogowca
Projektant:	inż. Andrzej Projsnar upr. PDK/0142/ZOOD/07
Tytuł rysunku:	Plan sytuacyjny
Rys. Nr:	Skala rys.: 1:500
	Data: marzec 2023

