


MAPA DO CELÓW PROJEKTOWYCH arkusz 2 (2)		SZKIC ORIENTACYJNY z przedstawieniem arkuszy sąsiednich zorientowany do północy	
Oznaczenie kancelaryjne zgłoszenia pracy geodezyjnej	GN.6640.1773.2019	Nie wyklucza się istnienia w terenie innych nie wykazanych na niniejszej mapie urządzeń podziemnych, które nie były zgłoszone do inwentaryzacji lub o których brak jest informacji w instytucjach branżowych.	
Skala mapy	1:500		
Jednostka ewidencyjna	041906_4	Nazwa, imię i nazwisko wykonawcy geodezyjnego opracowującego mapę:  Usługi Geodezyjne Łukasz Kamiński Katy 4, 62-400 Skrzca tel. 602-37-85-94 NIP 667-163-58-52 REGON 392482034  GEODETA UPRAWNIONY inż. Łukasz Kamiński nr uprawnień 21365	
Identyfikator nazwa	Żnin - miasto		
Identyfikator nazwa	0001		
Identyfikator nazwa	Żnin		
Nazwa miejscowości	Żnin		
Numer sekcji mapy	6.187.18.19.1.2, 6.187.18.19.2.1, 6.187.18.14.3.4		
Nazwa układu współrzędnych	Prostokątnych płaskich		
Układ wysokości	Kronstadt 86		
Informacje o służebnościach granicznych mających wpływ na zagospodarowanie gruntów zlokalizowanych w granicach projektowanej inwestycji	Mapa do celów projektowych została wykonana bez ustalania docelowej służebności gruntowych ujętymi w księgach wieczystych		
Oznaczenie granic obszaru, który był przedmiotem aktualizacji			
Data opracowania mapy	11.10.2019		

Podkreślenie fig. 29 niniejszy dokument został opracowany w wyniku pracy geodezyjnej i kartograficznej, których rezultatem jest ten dokument. Wszelkie zmiany do powyższego materiału geodezyjnego i kartograficznego należy zgłaszać do wykonawcy.

Organ prowadzący zaopiniował:  
zgodnie z projektem i kartografią  
Identyfikator planu: P.0419.2019.20.70  
Data wpisania do rejestru: 12.11.2019  
z up. STAROSTY

INSPEKTOR  
Geodezji Kartografii  
i Inżynierii  
z up. STAROSTY

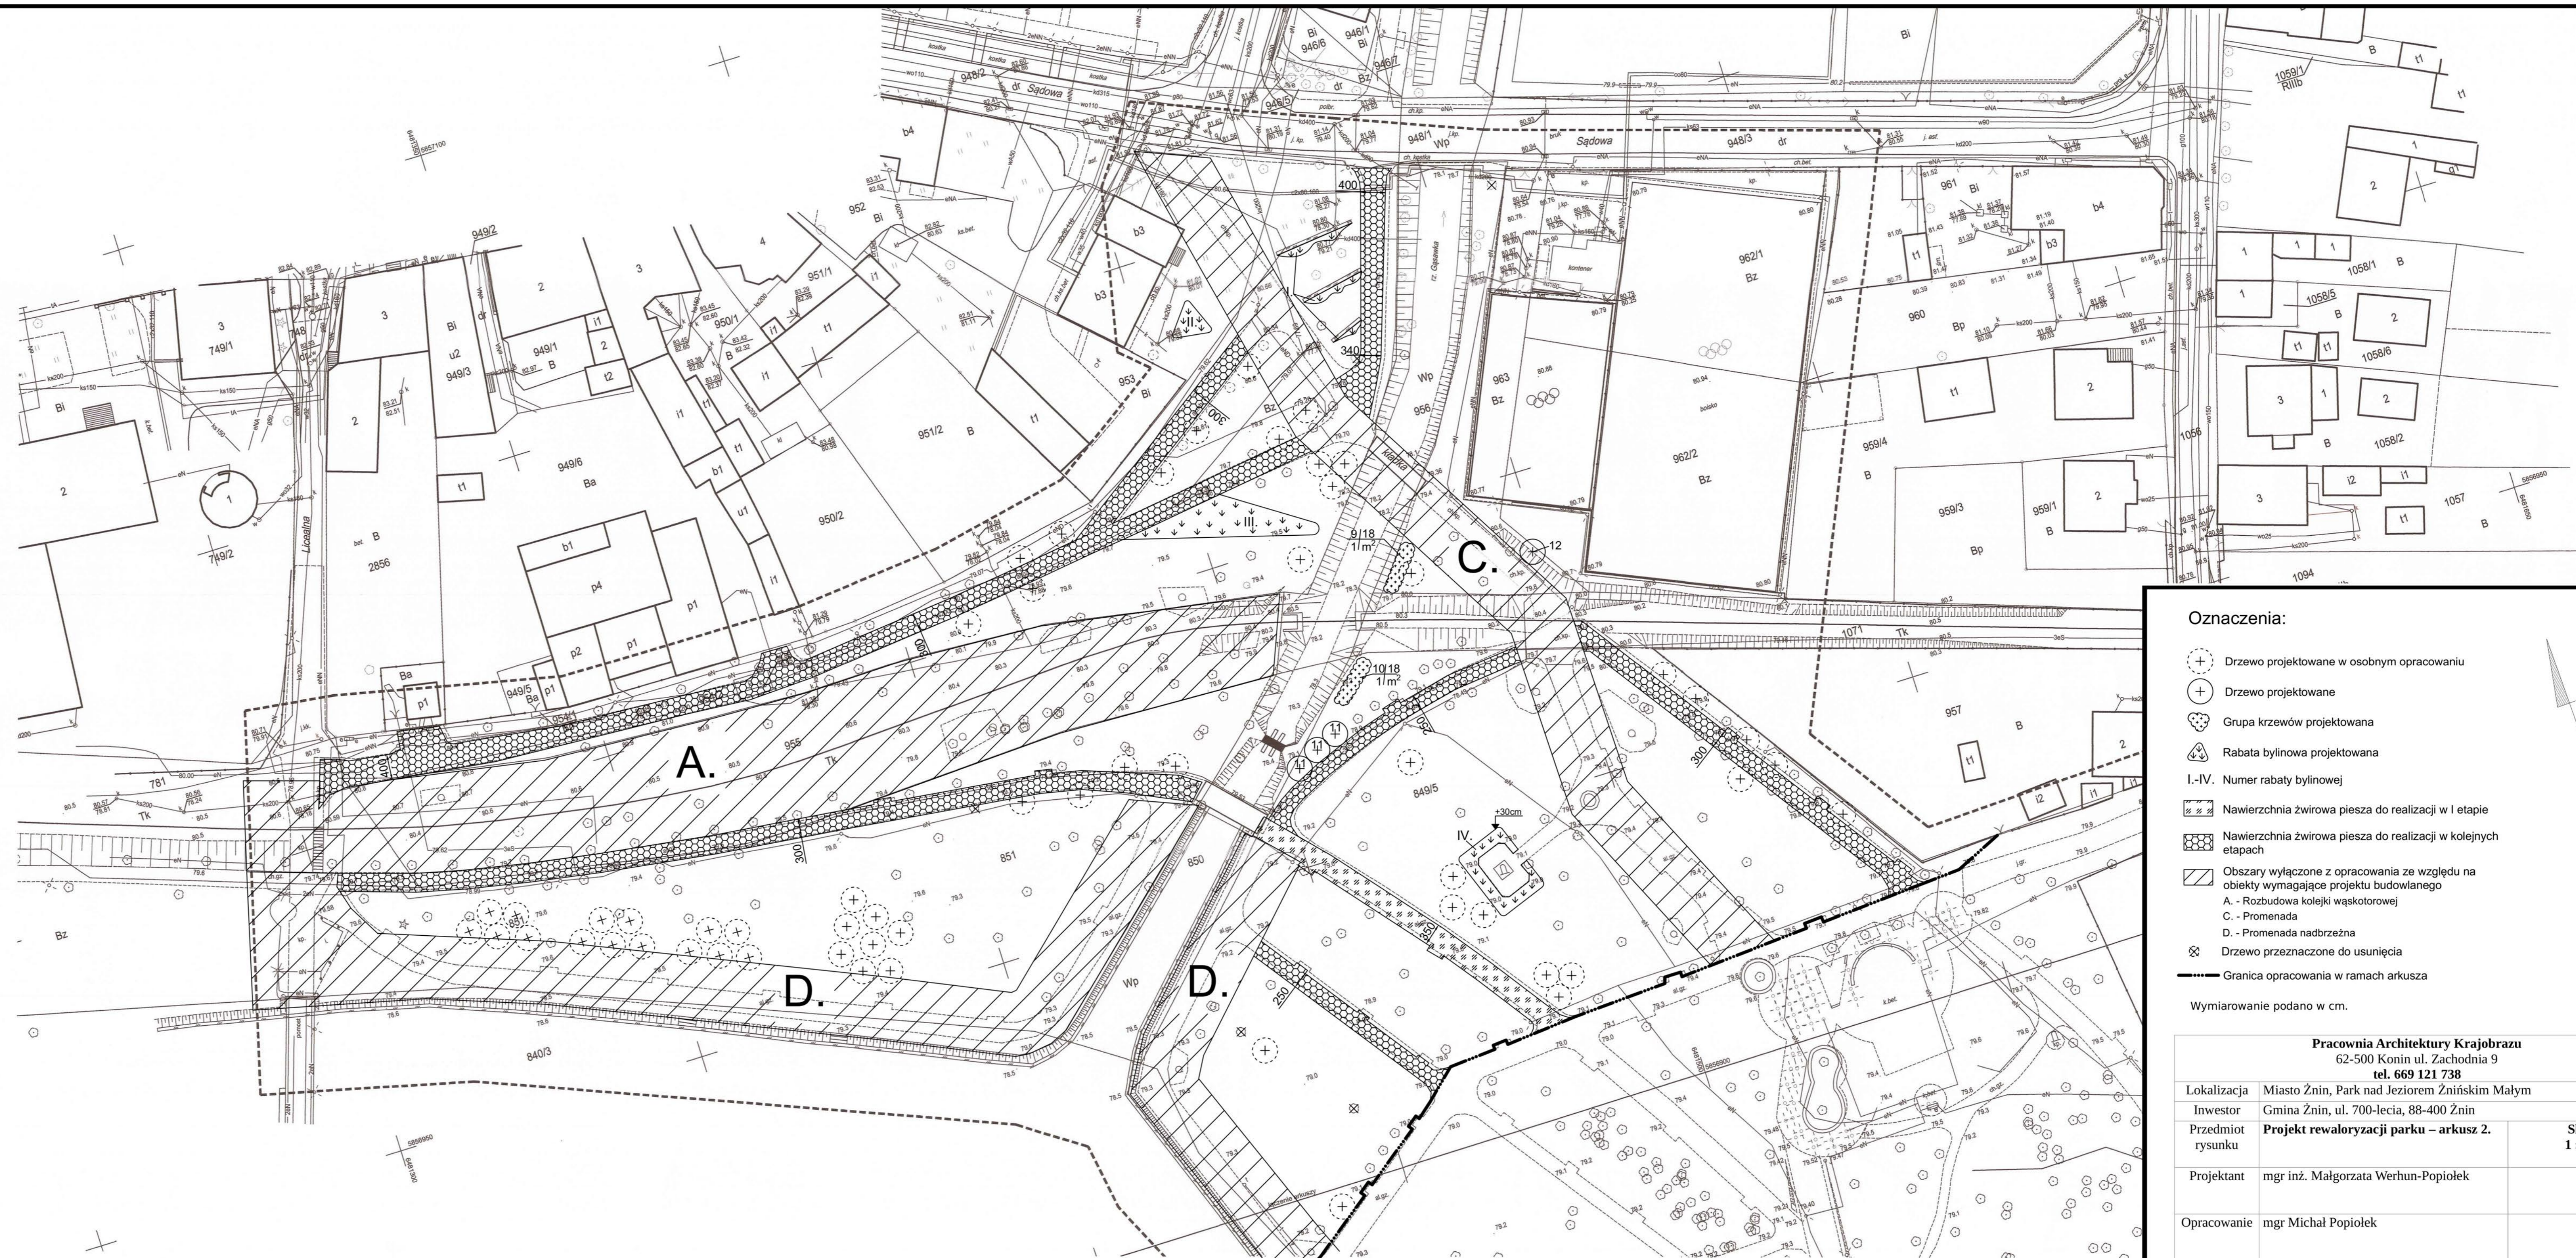

- Oznaczenia:**
- Drzewo projektowane w osobnym opracowaniu
  - Drzewo projektowane
  - Grupa krzewów projektowana
  - Rabata bylinowa projektowana
  - I.-IV. Numer rabaty bylinowej
  - Nawierzchnia żwirowa piessa do realizacji w I etapie
  - Nawierzchnia żwirowa piessa do realizacji w kolejnych etapach
  - Obszary wyłączone z opracowania ze względu na obiekty wymagające projektu budowlanego
  - A. - Rozbudowa koleji wąskotorowej
  - C. - Promenada
  - D. - Promenada nadbrzeżna
  - Drzewo przeznaczone do usunięcia
  - Granica opracowania w ramach arkusza
- Wymiarowanie podano w cm.

Pracownia Architektury Krajobrazu 62-500 Konin ul. Zachodnia 9 tel. 669 121 738		
Lokalizacja	Miasto Żnin, Park nad Jeziorem Żnińskim Małym	
Inwestor	Gmina Żnin, ul. 700-lecia, 88-400 Żnin	
Przedmiot rysunku	Projekt rewaloryzacji parku – arkusz 2.	Skala 1 : 500
Projektant	mgr inż. Małgorzata Werhun-Popiołek	
Opracowanie	mgr Michał Popiołek	