


ZAMASZYNOWANIE - ETAP 1 - RZUT 2

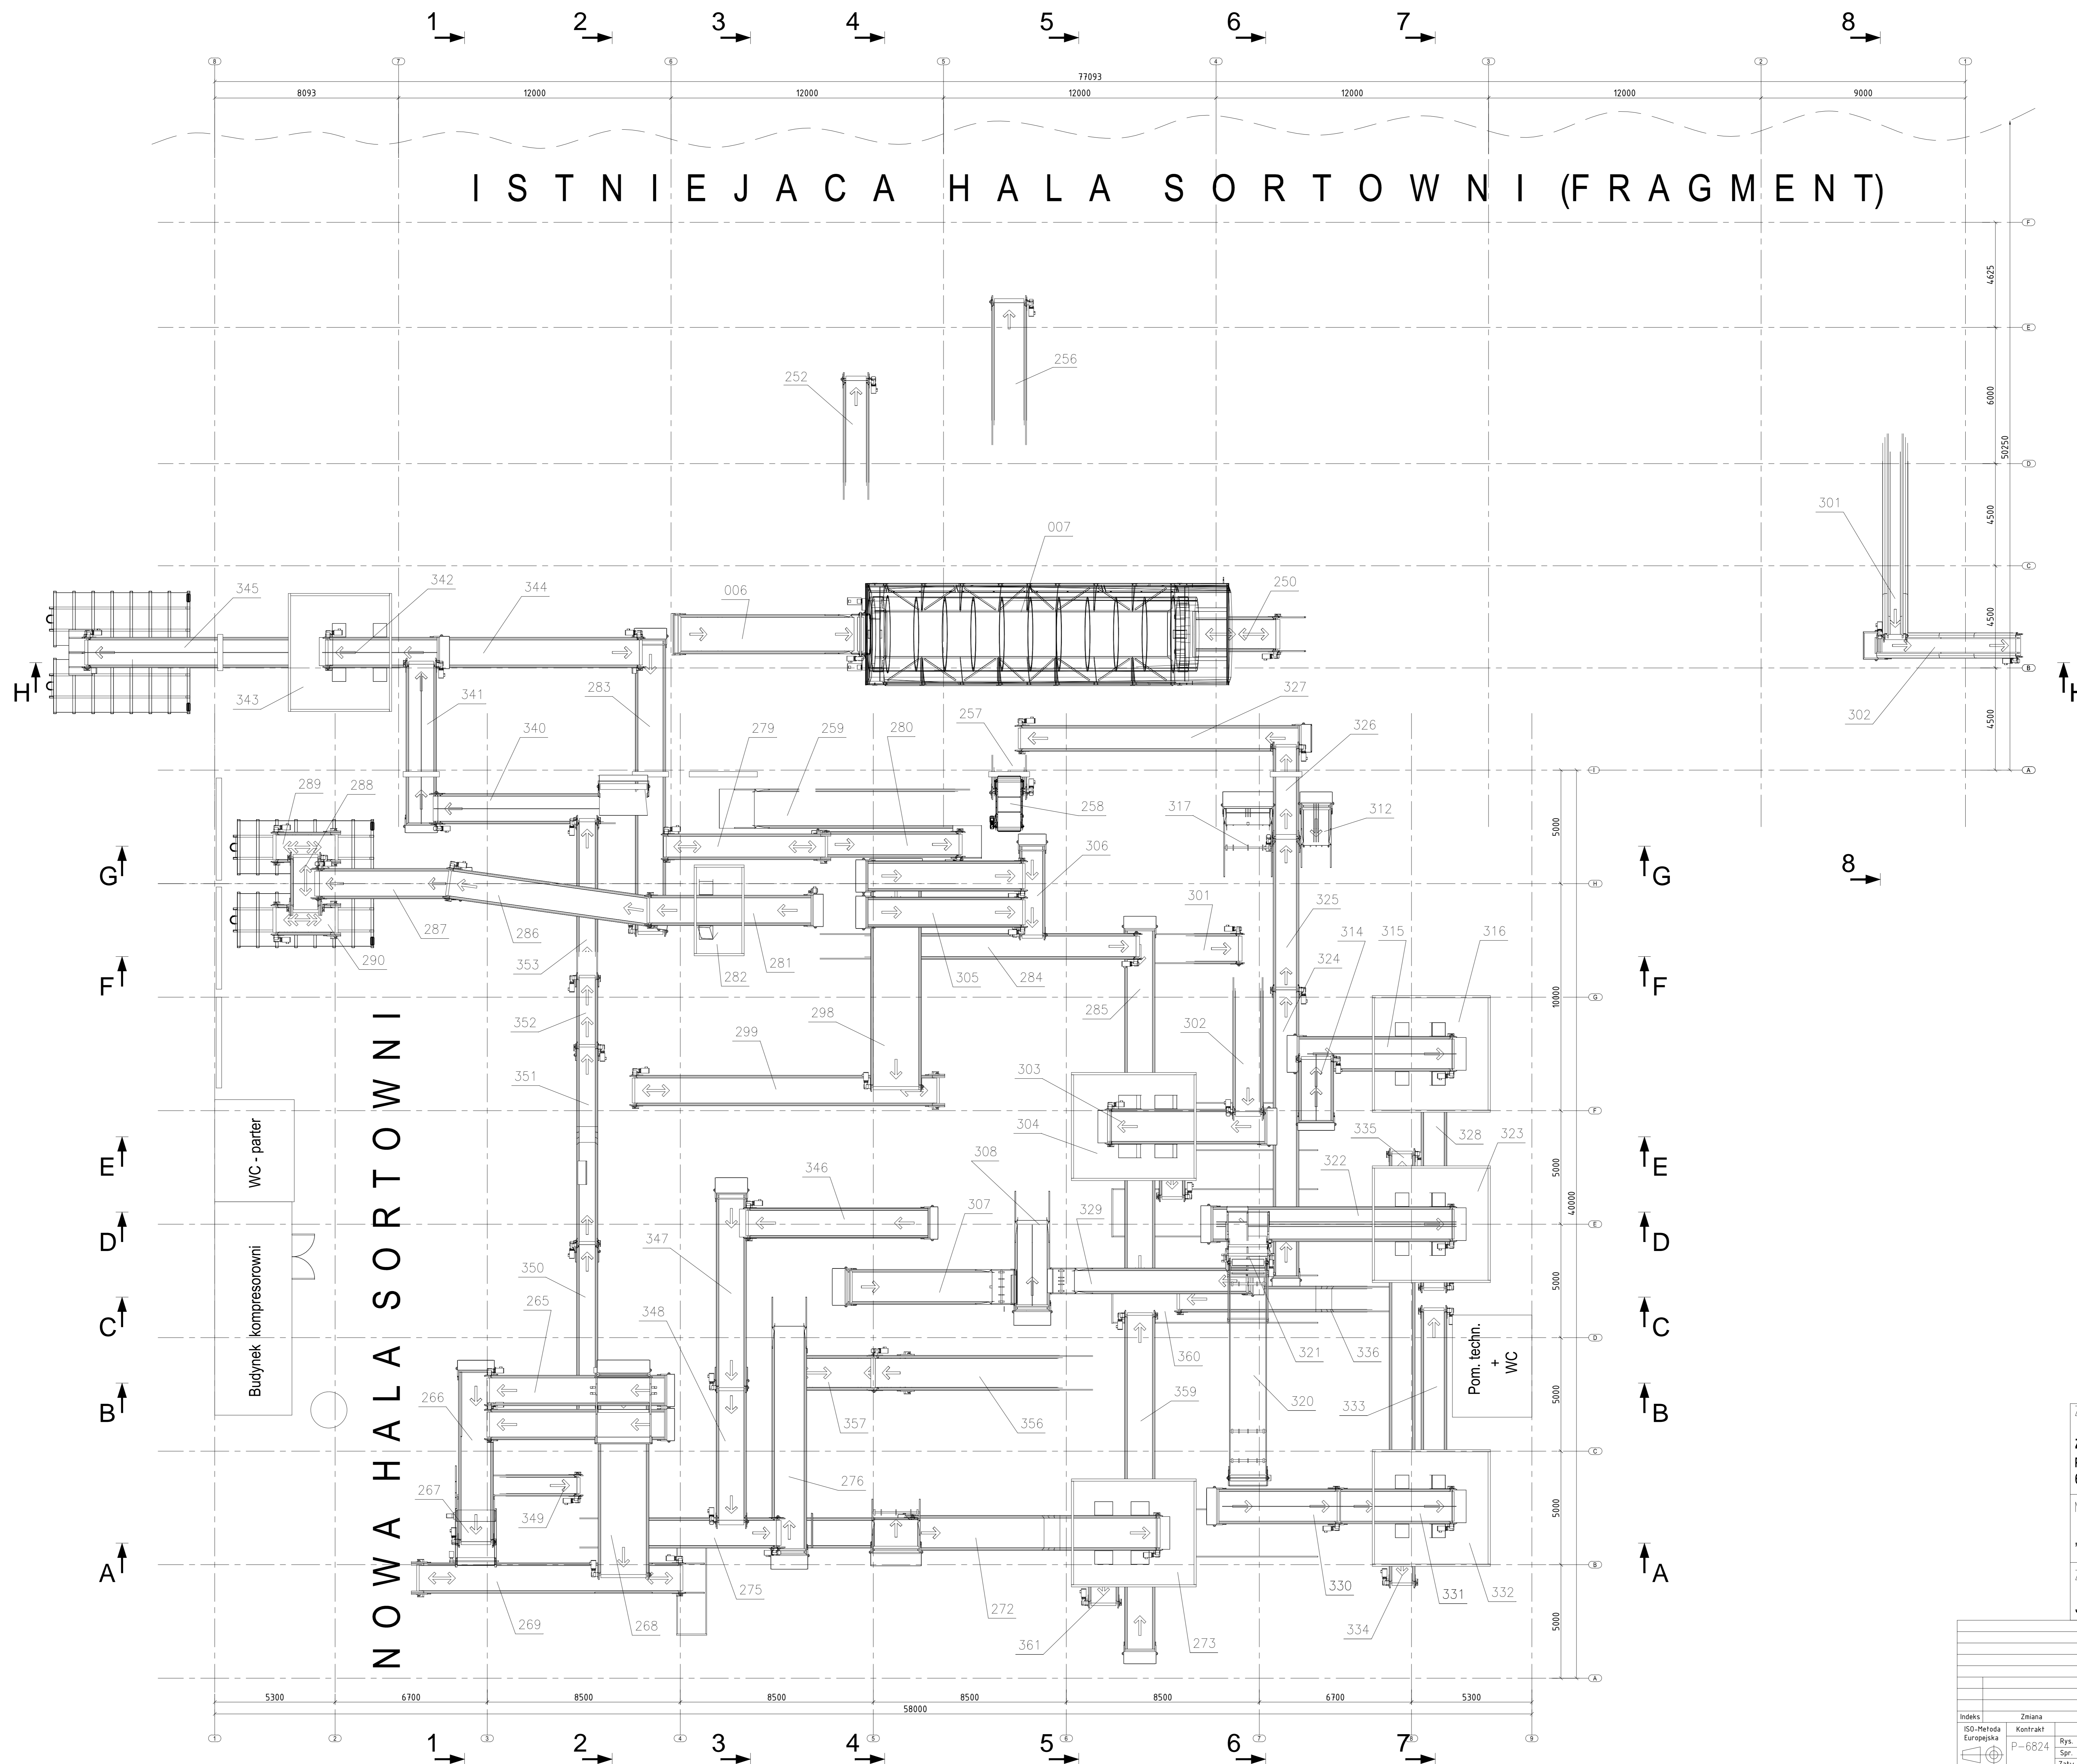

Zamawiający:
Związek Komunalny Gmin "Czyste Miasto, Czysta Gmina"
 Pl. Św. Józefa 5
 62-800 Kalisz

Nazwa zamówienia:
„Modernizacja linii sortowania odpadów w ZUOK Orił Staw”

Znak sprawy:
JPR.271.1.2.2018

Indeks		Zmiana		Data		Nazwisko		Certyfikat: ISO 9001:2000	
ISO-Metoda Europejska		P-6824		Rys. 10.05.19		Boron		LM GROUP	
Szt.		Zaw.		Zmiana		Zmiana		Modernizacja sortowni Kalisz	
1:100		11122018-2/B		Arkusze				Zamieszanie grece	
								Zaopiniowanie	

