

Usługi Geodezyjne
Komoń Emil
ul. Matejki 15
21-300 Radzyń Podlaski
tel. 507538352


MAPA DO CELÓW PROJEKTOWYCH
Aktualna na dzień: 2024.03.19
Skala: 1:500
jednostka ewidencyjna: 061504_2 Kąkolewnica
obręb ewidencyjny: 0005 Kąkolewnica Południowa
obręb ewidencyjny: 0013 Rudnik
układ współrzędnych – 2000 8/24
poz. odniesienia: PL-EVRF2007-NH
GN.I.6640.334.2024
Wydruk dnia: 2024.03.22

Wykonanie niniejszej mapy nie było poprzedzone
ustaleniami dotyczącymi ewentualnych służebności
gruntowych obciążających grunty położone w granicach
projektowanej inwestycji budowlanej

UTWARDZENIA TERENU SKALA 1:500

ZASTOSOWANE OZNACZENIA:

BRANŻA DROGOWA:		projektowany krawężnik 15x30x100
		projektowane obrzeże 8x30x100
		- nawierzchnia utwardzenia- istniejąca
		- nawierzchnia utwardzenia - kostka bet. grubości 8cm
	- nawierzchnia utwardzenia ciągów pieszych - kostka bet. grubości 6cm	

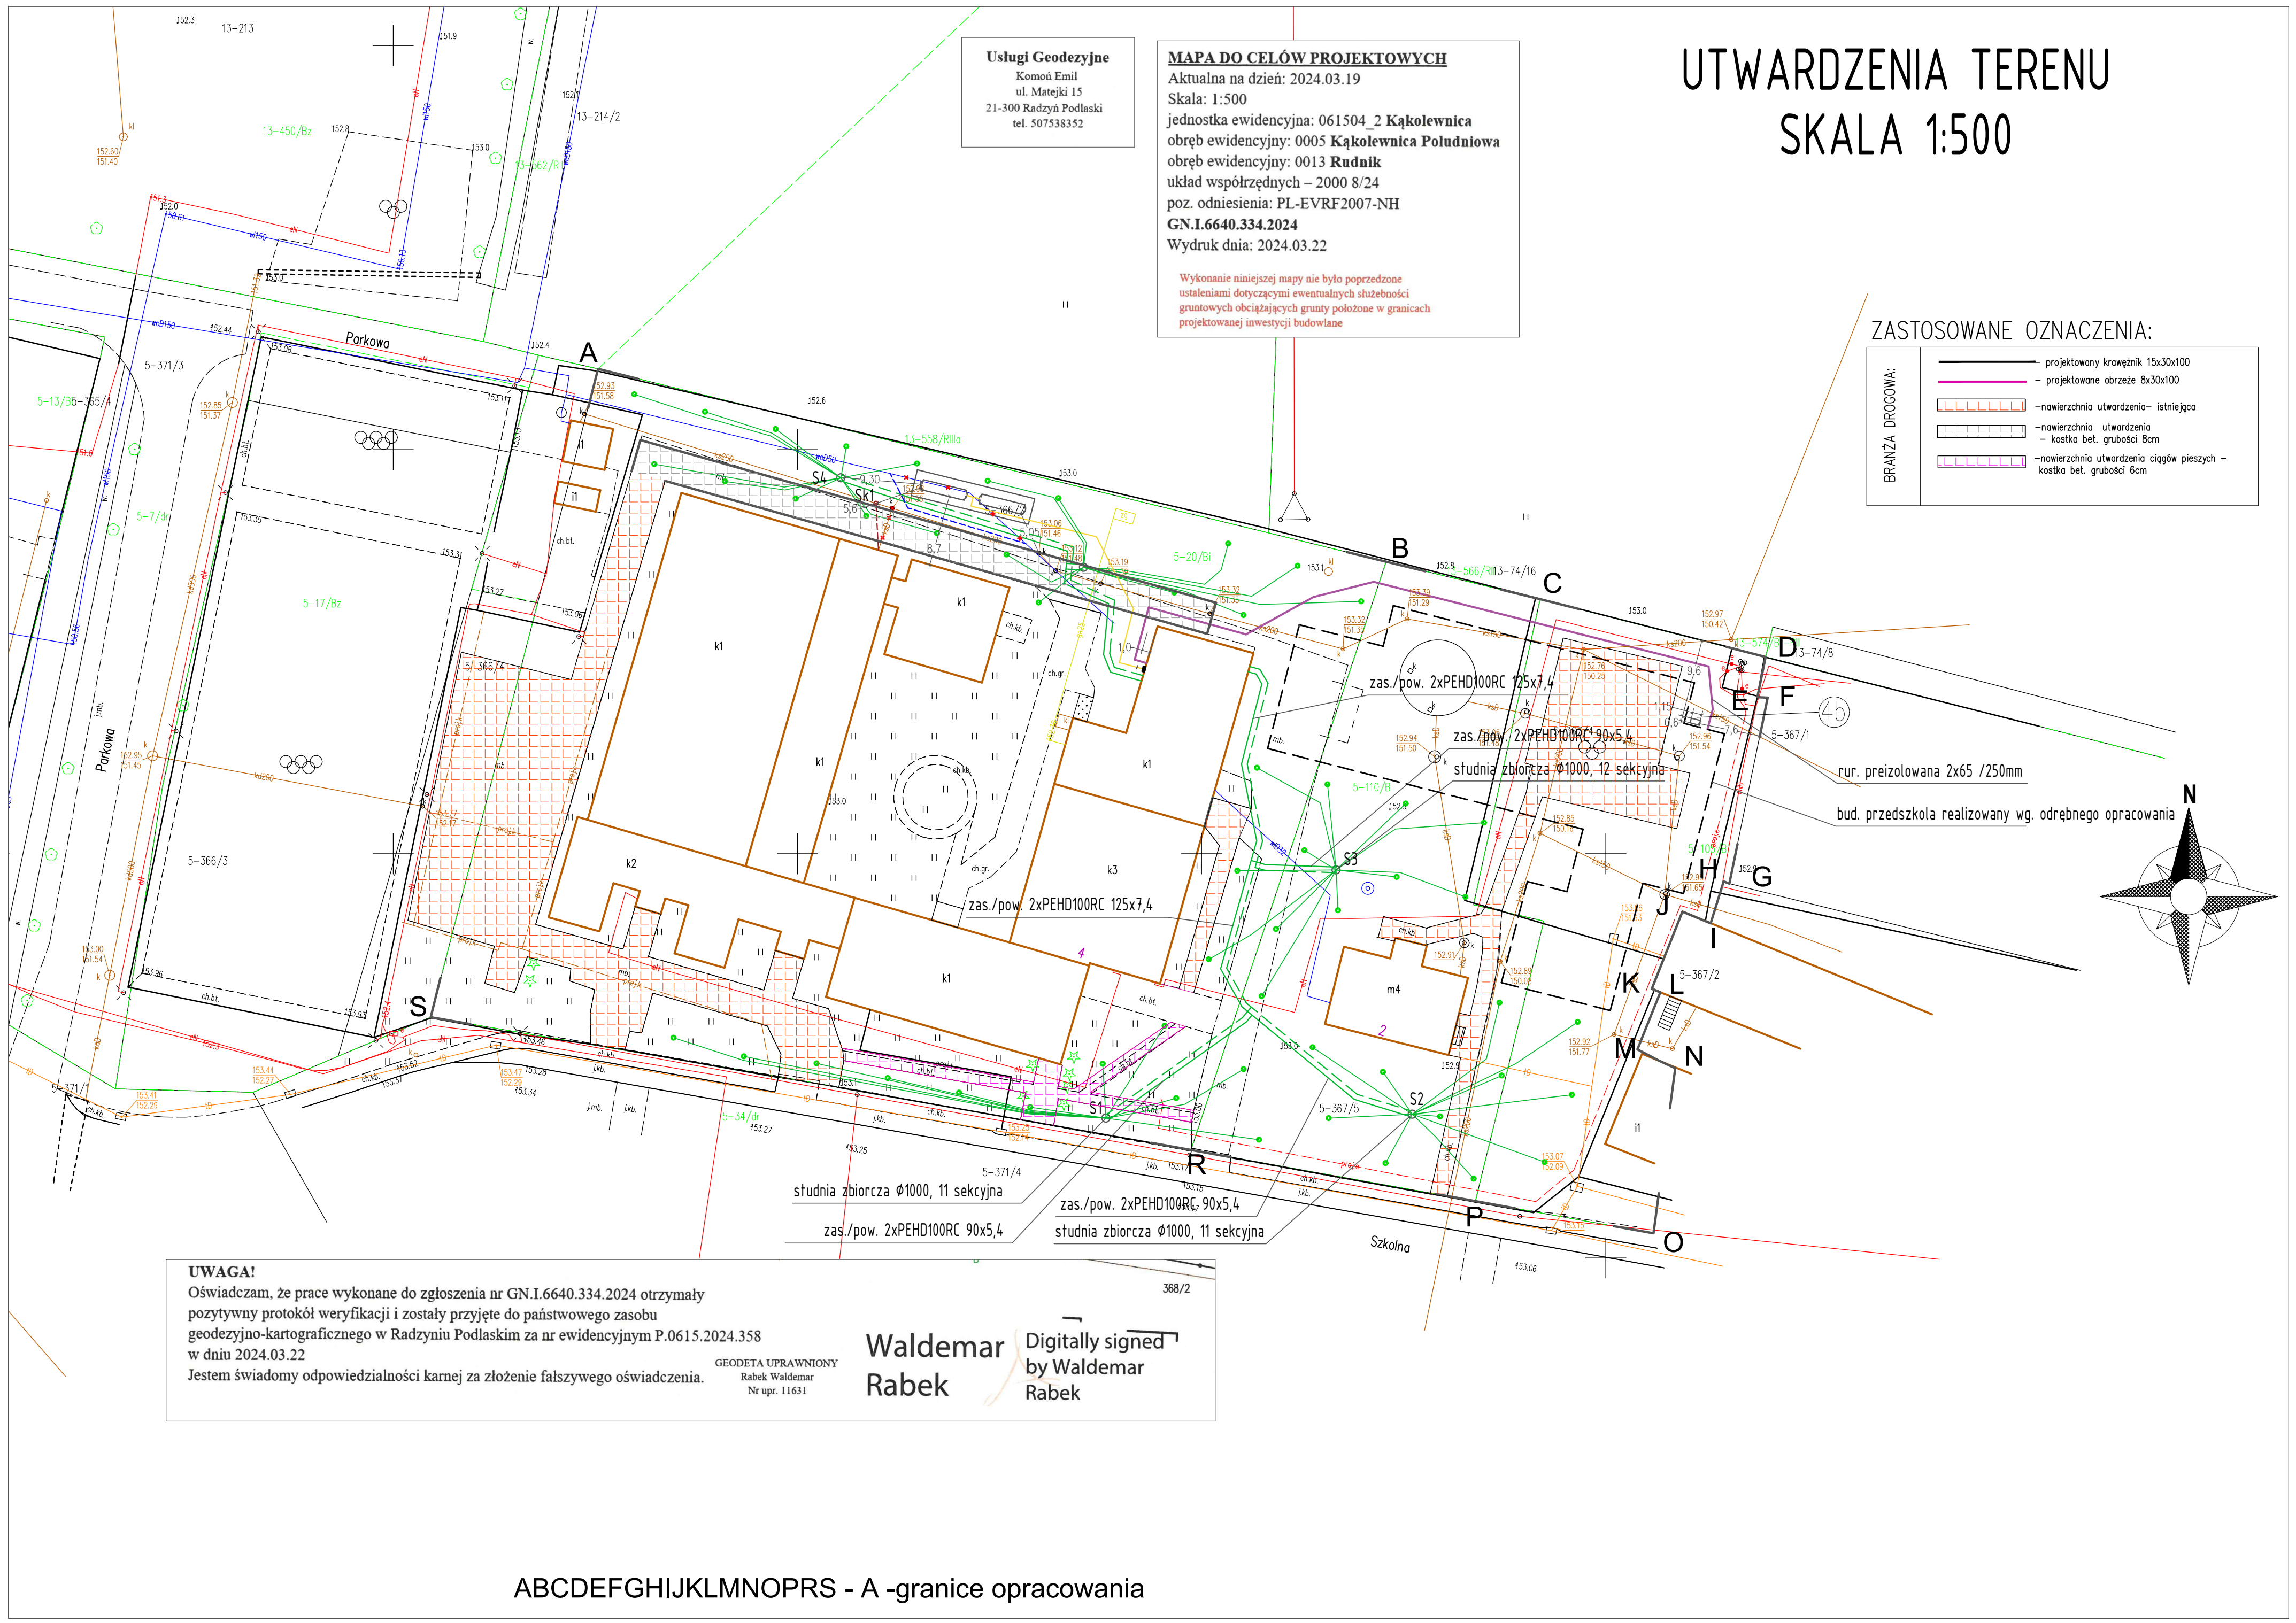

UWAGA!
Oświadczam, że prace wykonane do zgłoszenia nr GN.I.6640.334.2024 otrzymały
pozytywny protokół weryfikacji i zostały przyjęte do państwowego zasobu
geodezyjno-kartograficznego w Radzynie Podlaskim za nr ewidencyjnym P.0615.2024.358
w dniu 2024.03.22
Jestem świadomy odpowiedzialności karnej za złożenie fałszywego oświadczenia.

GEODETA UPRAWNIONY
Rabek Waldemar
Nr upr. 11631

Waldemar Rabek Digitally signed by Waldemar Rabek

ABCDEF GHIJKLMNOPRS - A - granice opracowania