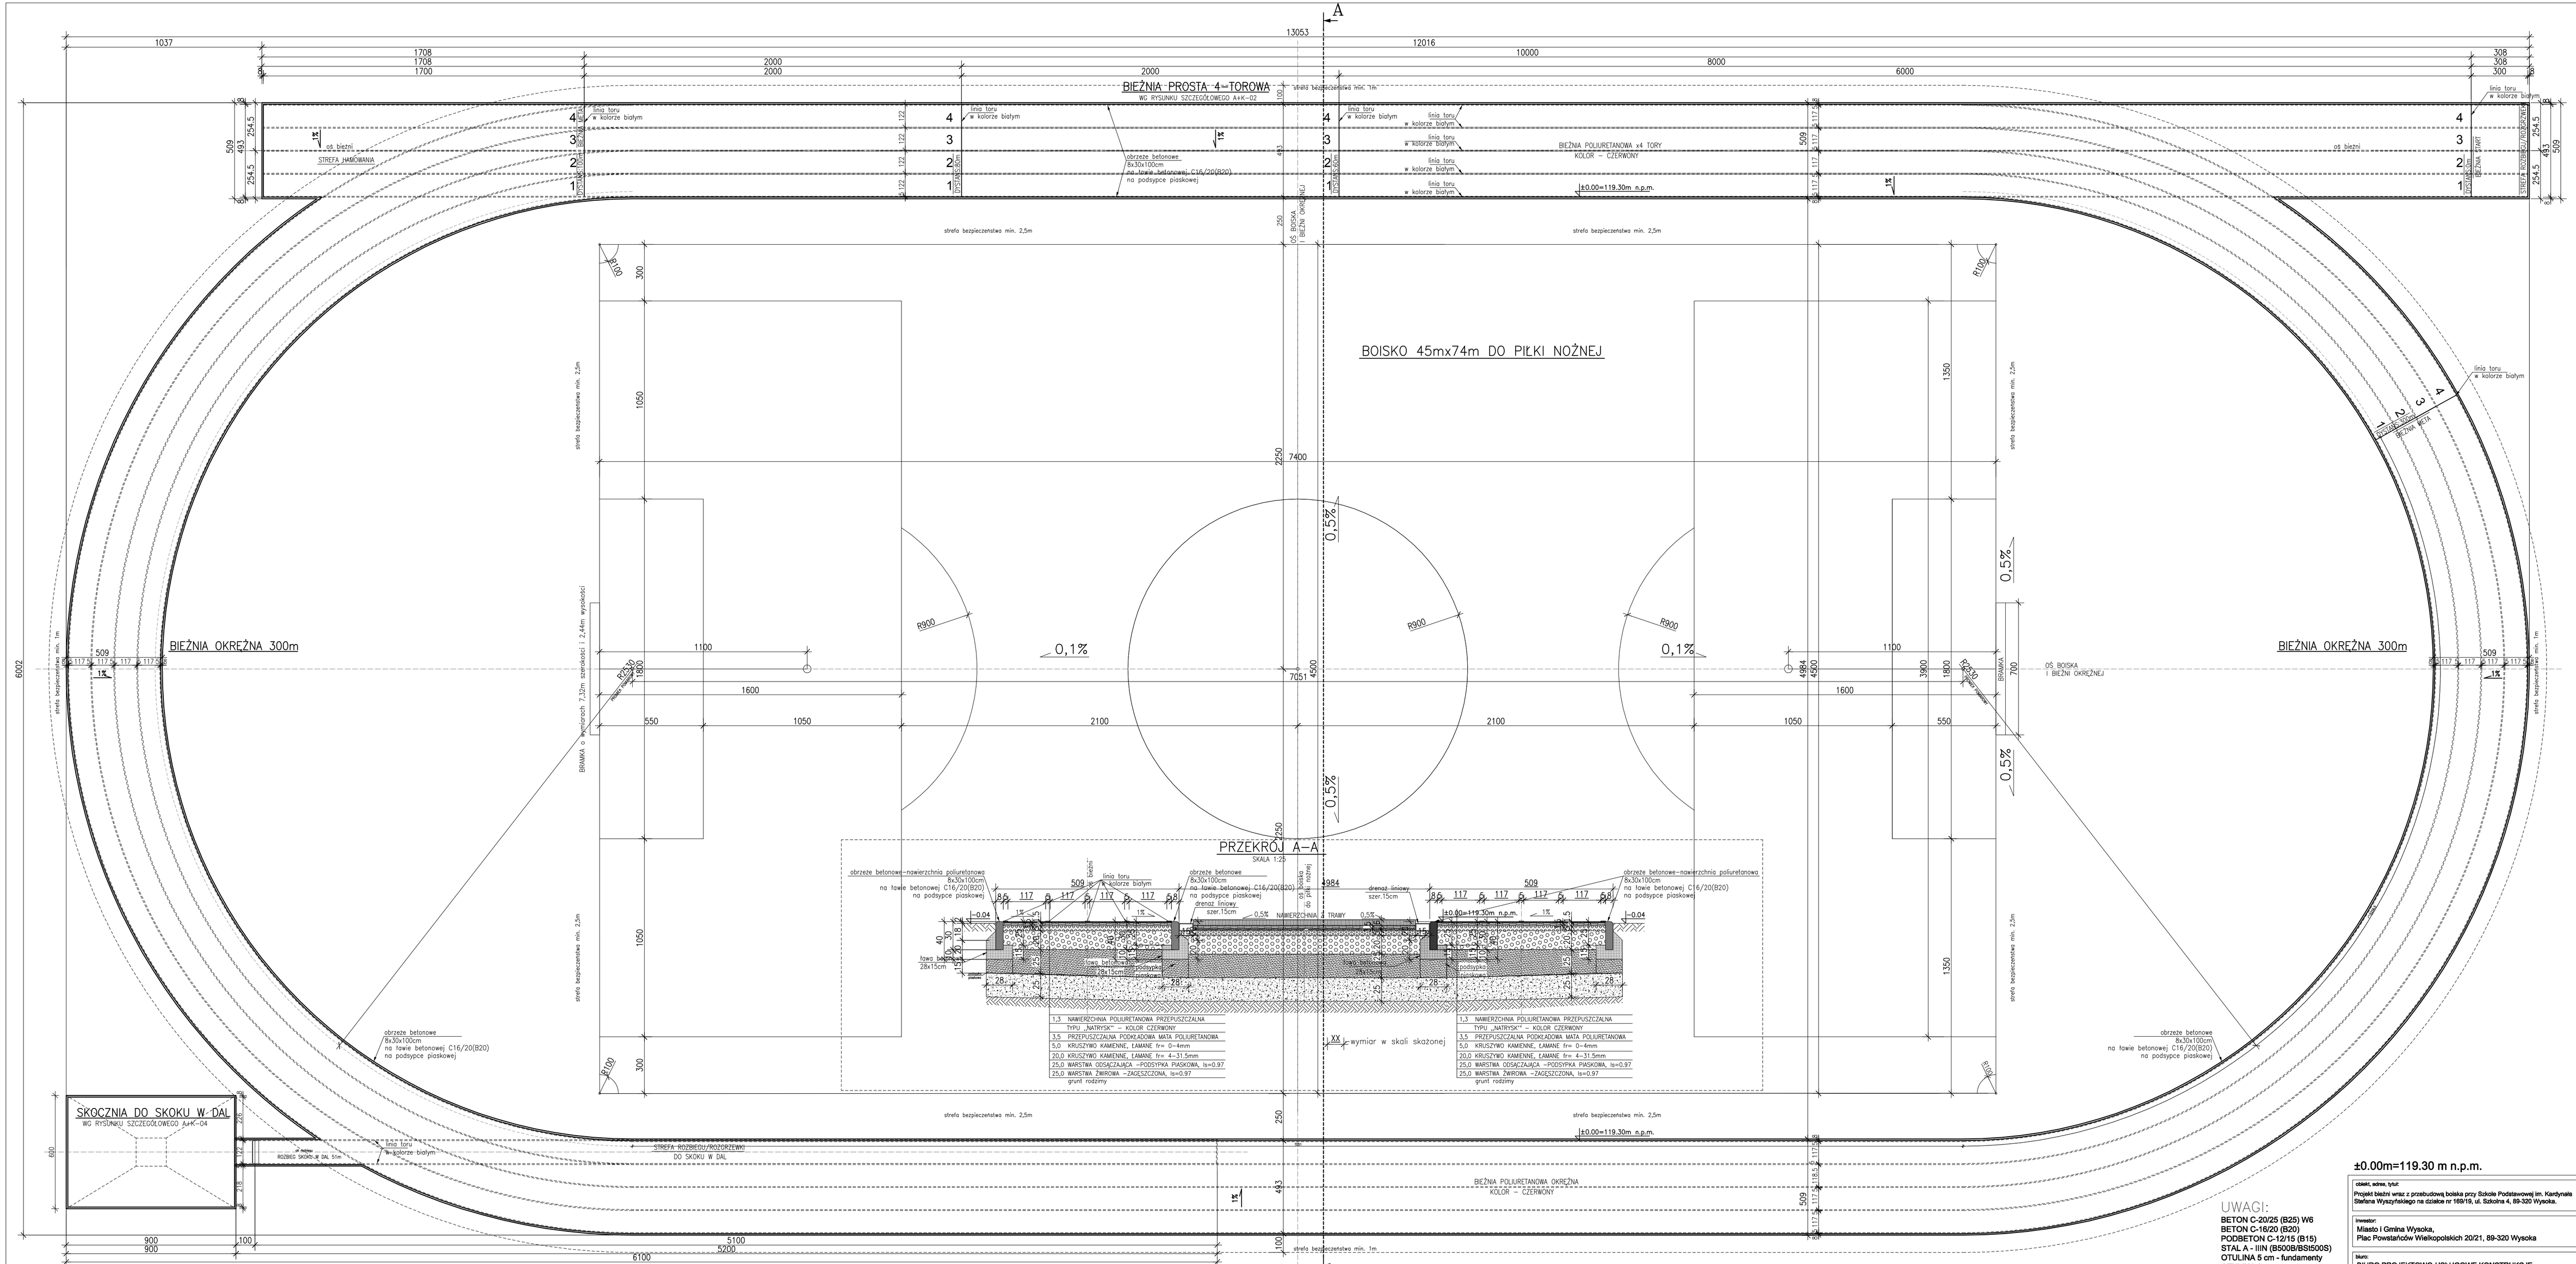

±0.00=119.30 m n.p.m.

UWAGI:

BETON C-20/25 (B25) W6
BETON C-16/20 (B20)
PODBETON C-12/15 (B15)
STAL A - IIIN (B500B/B5t500S)
OTULINA 5 cm - fundamenty
OTULINA 3 cm
PODANA OTULINA DOTYCZY ZBROJENIA GŁÓWNEGO

UWAGA:

1. WSZELKIE ZMIANY W KONSTRUKCJI OBIEKTU NA ETAPIE WYKONAWSTWA POWINNY BYĆ KONSULTOWANE Z PROJEKTANTEM KONSTRUKCJI.
2. NIE WOLNO BRAĆ WYMIARU BEZPOŚREDNIO Z RYSUNKU. OBOWIĄZKIEM WYKONAWCY JEST SPRAWDZENIE WYMIARU W NATURZE. W WYPADKU JAKICHKOLWIEK ZWIAN LUB RÓŻNIC MIĘDZY WYMIARAMI NA RYSUNKU, A STANEM FAKTYCZNYM WYKONAWCA JEST ZOBOWIĄZANY PRZEKAZAĆ TĘ INFORMACJĘ DO BIURA PROJEKTOWEGO.

obiekt, adres, tytuł:	Projekt bieżni wraz z przebudową boiska przy Szkole Podstawowej im. Kardynała Stefana Wyszyńskiego na działce nr 169/19, ul. Szkolna 4, 89-320 Wysoka.
inwestor:	Miasto i Gmina Wysoka, Plac Powstańców Wielkopolskich 20/21, 89-320 Wysoka
biuro:	BIURO PROJEKTOWO-USŁUGOWE KONSTRUKCJE Krzysztof Klimek, Pl. Wolności 28, 64-820 Szamocin, tel. 601 440 124

projektował / sprawdził		nr uprawnień	podpis
projektant główny:	mgr inż. Krzysztof Klimek	WKP/0048/POOK/13	
konstrukcja:	mgr inż. Krzysztof Klimek	WKP/0048/POOK/13	
architektura:	mgr inż. arch.Krzysztof Kaczmarek	OKK/Lp/6072/2005	

rodzaj rysunku:				nr rys.:
RZUT BIEŻNI POLIURETANOWEJ OKRĘŻNEJ / 4-TOROWEJ ORAZ BOISKA DO PIŁKI NOŻNEJ				A+K-01
branża:	faza:	skala:	data:	
ARCHITEKTURA+KONSTRUKCJA	PB	1:125	02.2024	