


strefa bezpieczeństwa min. 1m


RZUT BIEŻNI PROSTEJ POLIURETANOWEJ 4-TOROWEJ

strefa bezpieczeństwa min. 1m

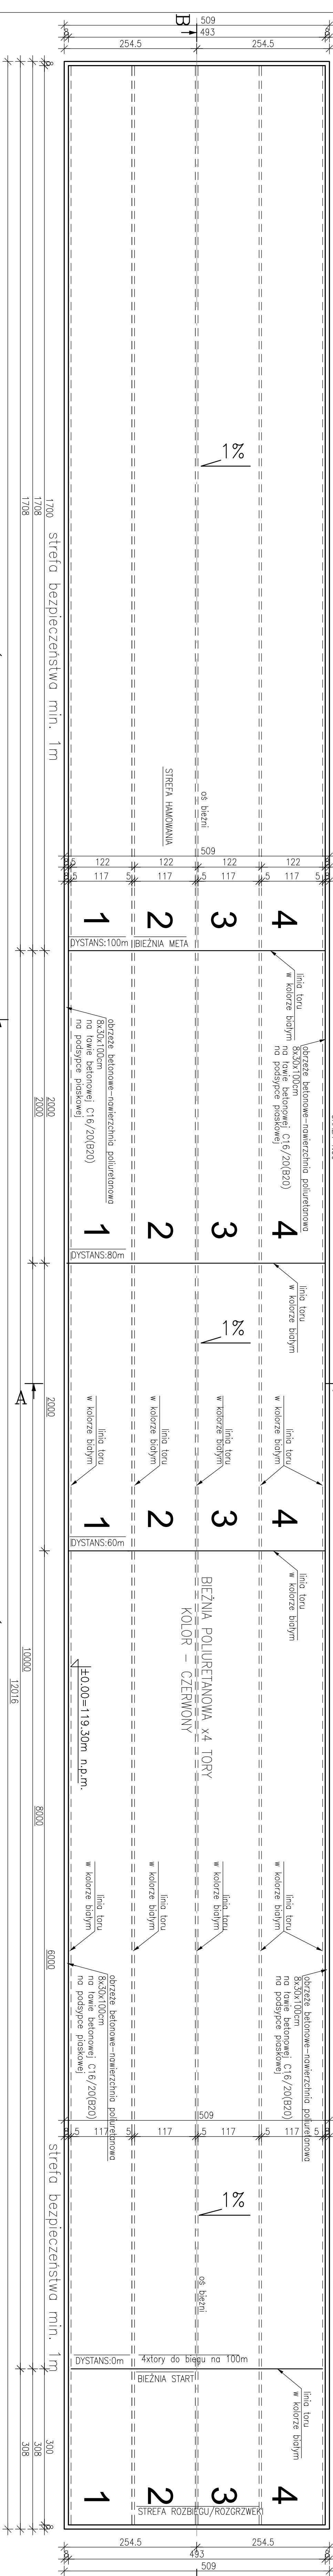


PRZEKRÓJ A-A

SKALA 1:10

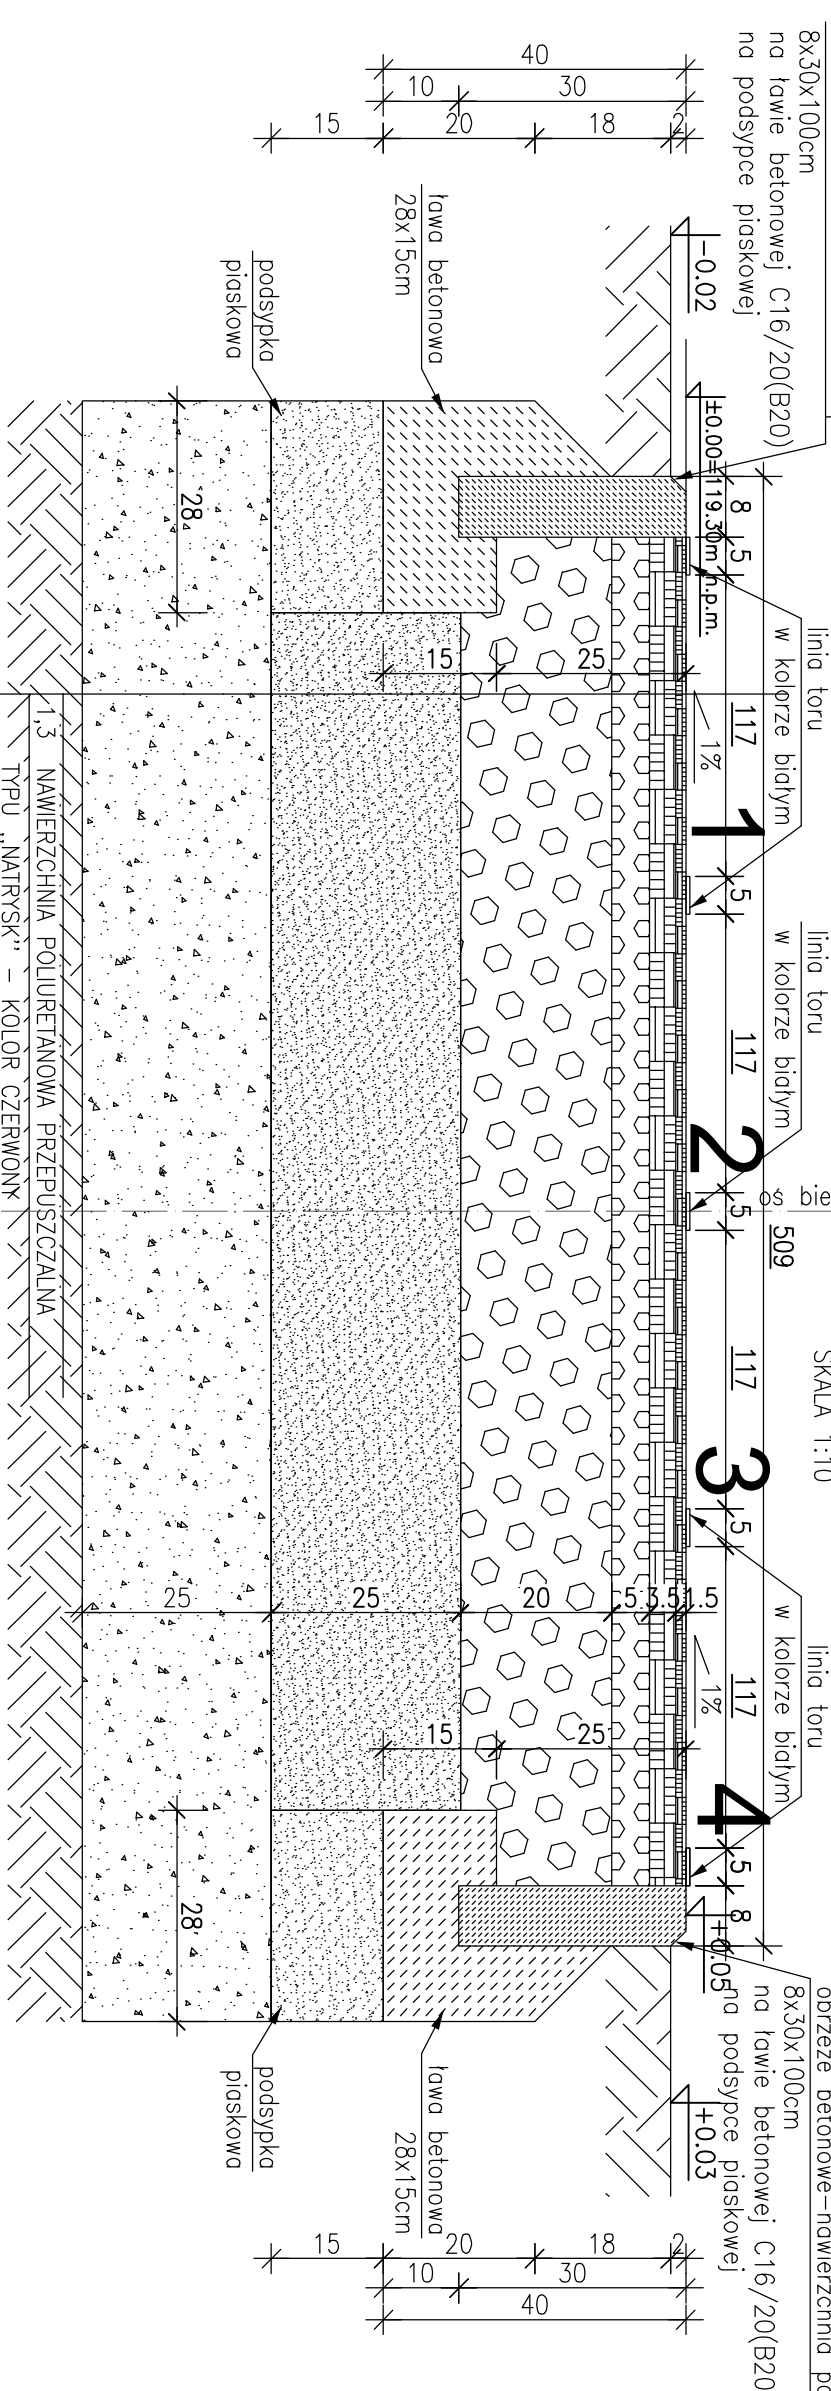

PRZEKRÓJ B-B

SKALA 1:10

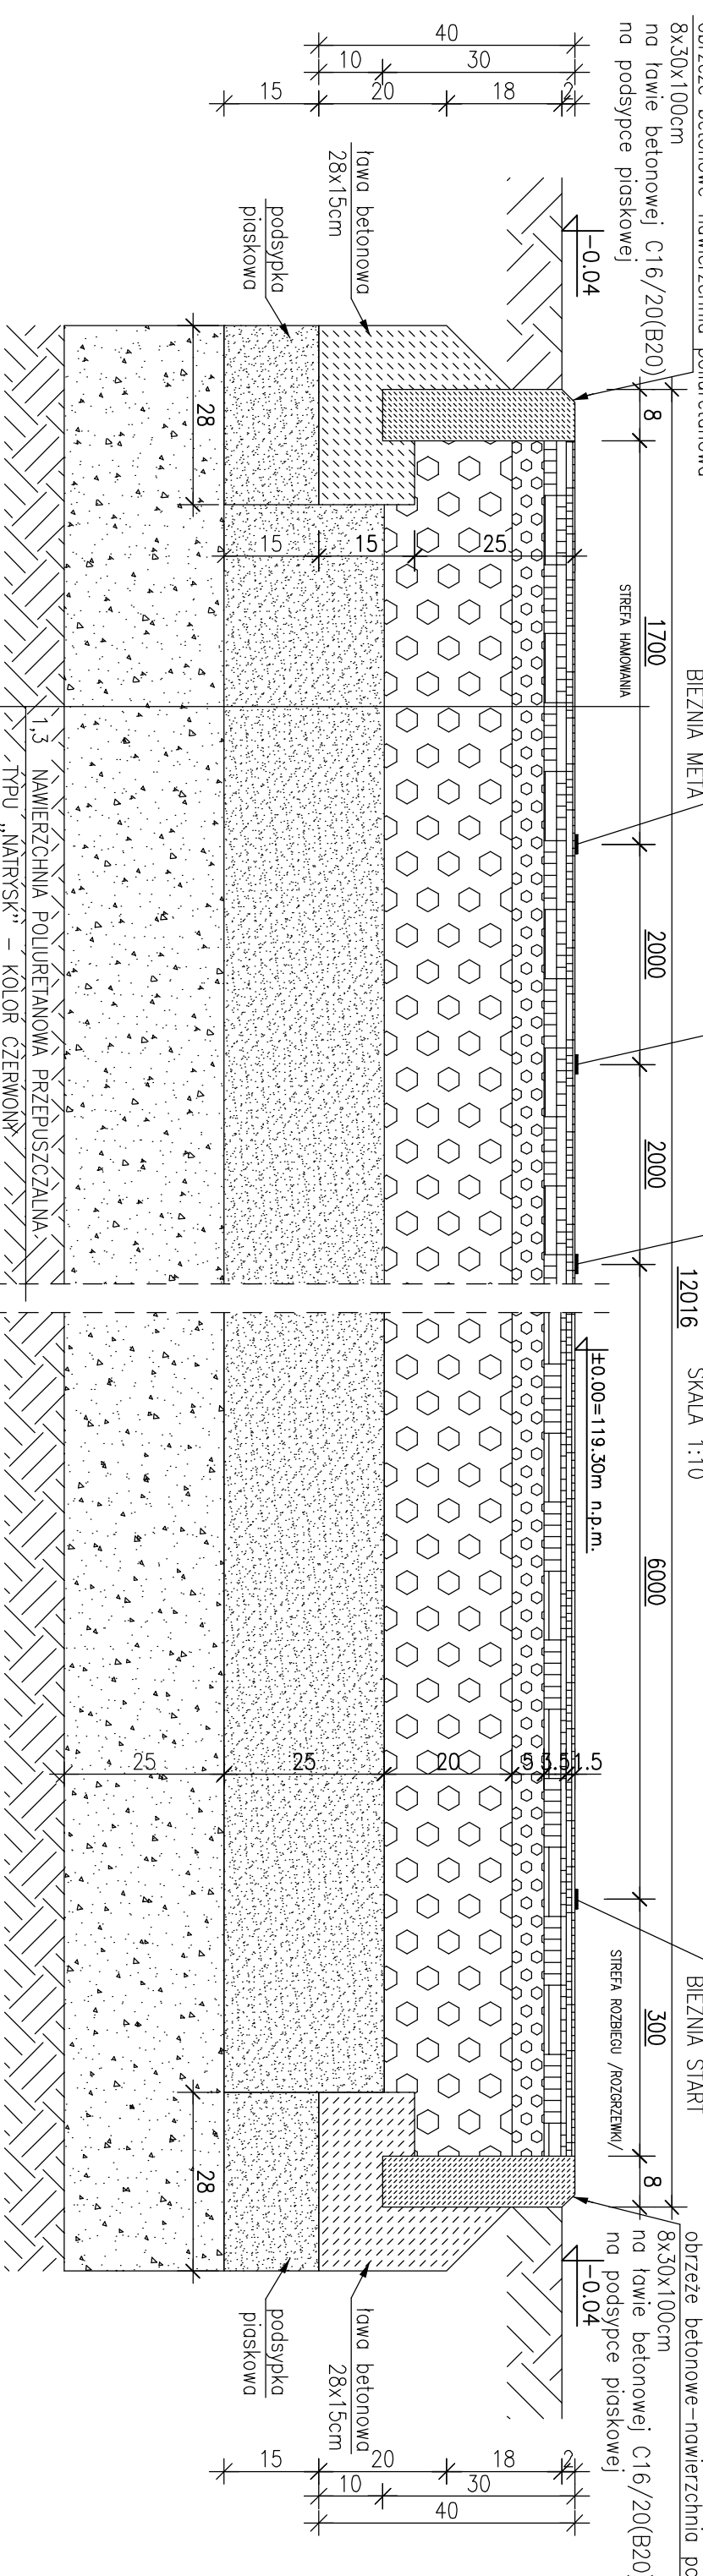

UWAGI:

- Wszystkie zmiany w konstrukcji obiektu
- Na etapie wykonawstwa po wykonaniu konstrukcji

Projekt i realizacja		Wykonanie	
Projektant główny	ing. inż. Krzysztof Klimczak	Wykonawca	WMP 0048/RSK/23
Konstrukcja	ing. inż. Krzysztof Klimczak	Wykonawca	WMP 0048/RSK/23
Architektura	ing. inż. arch. Krzysztof Klimczak	Wykonawca	OKLUB/27/2023
