




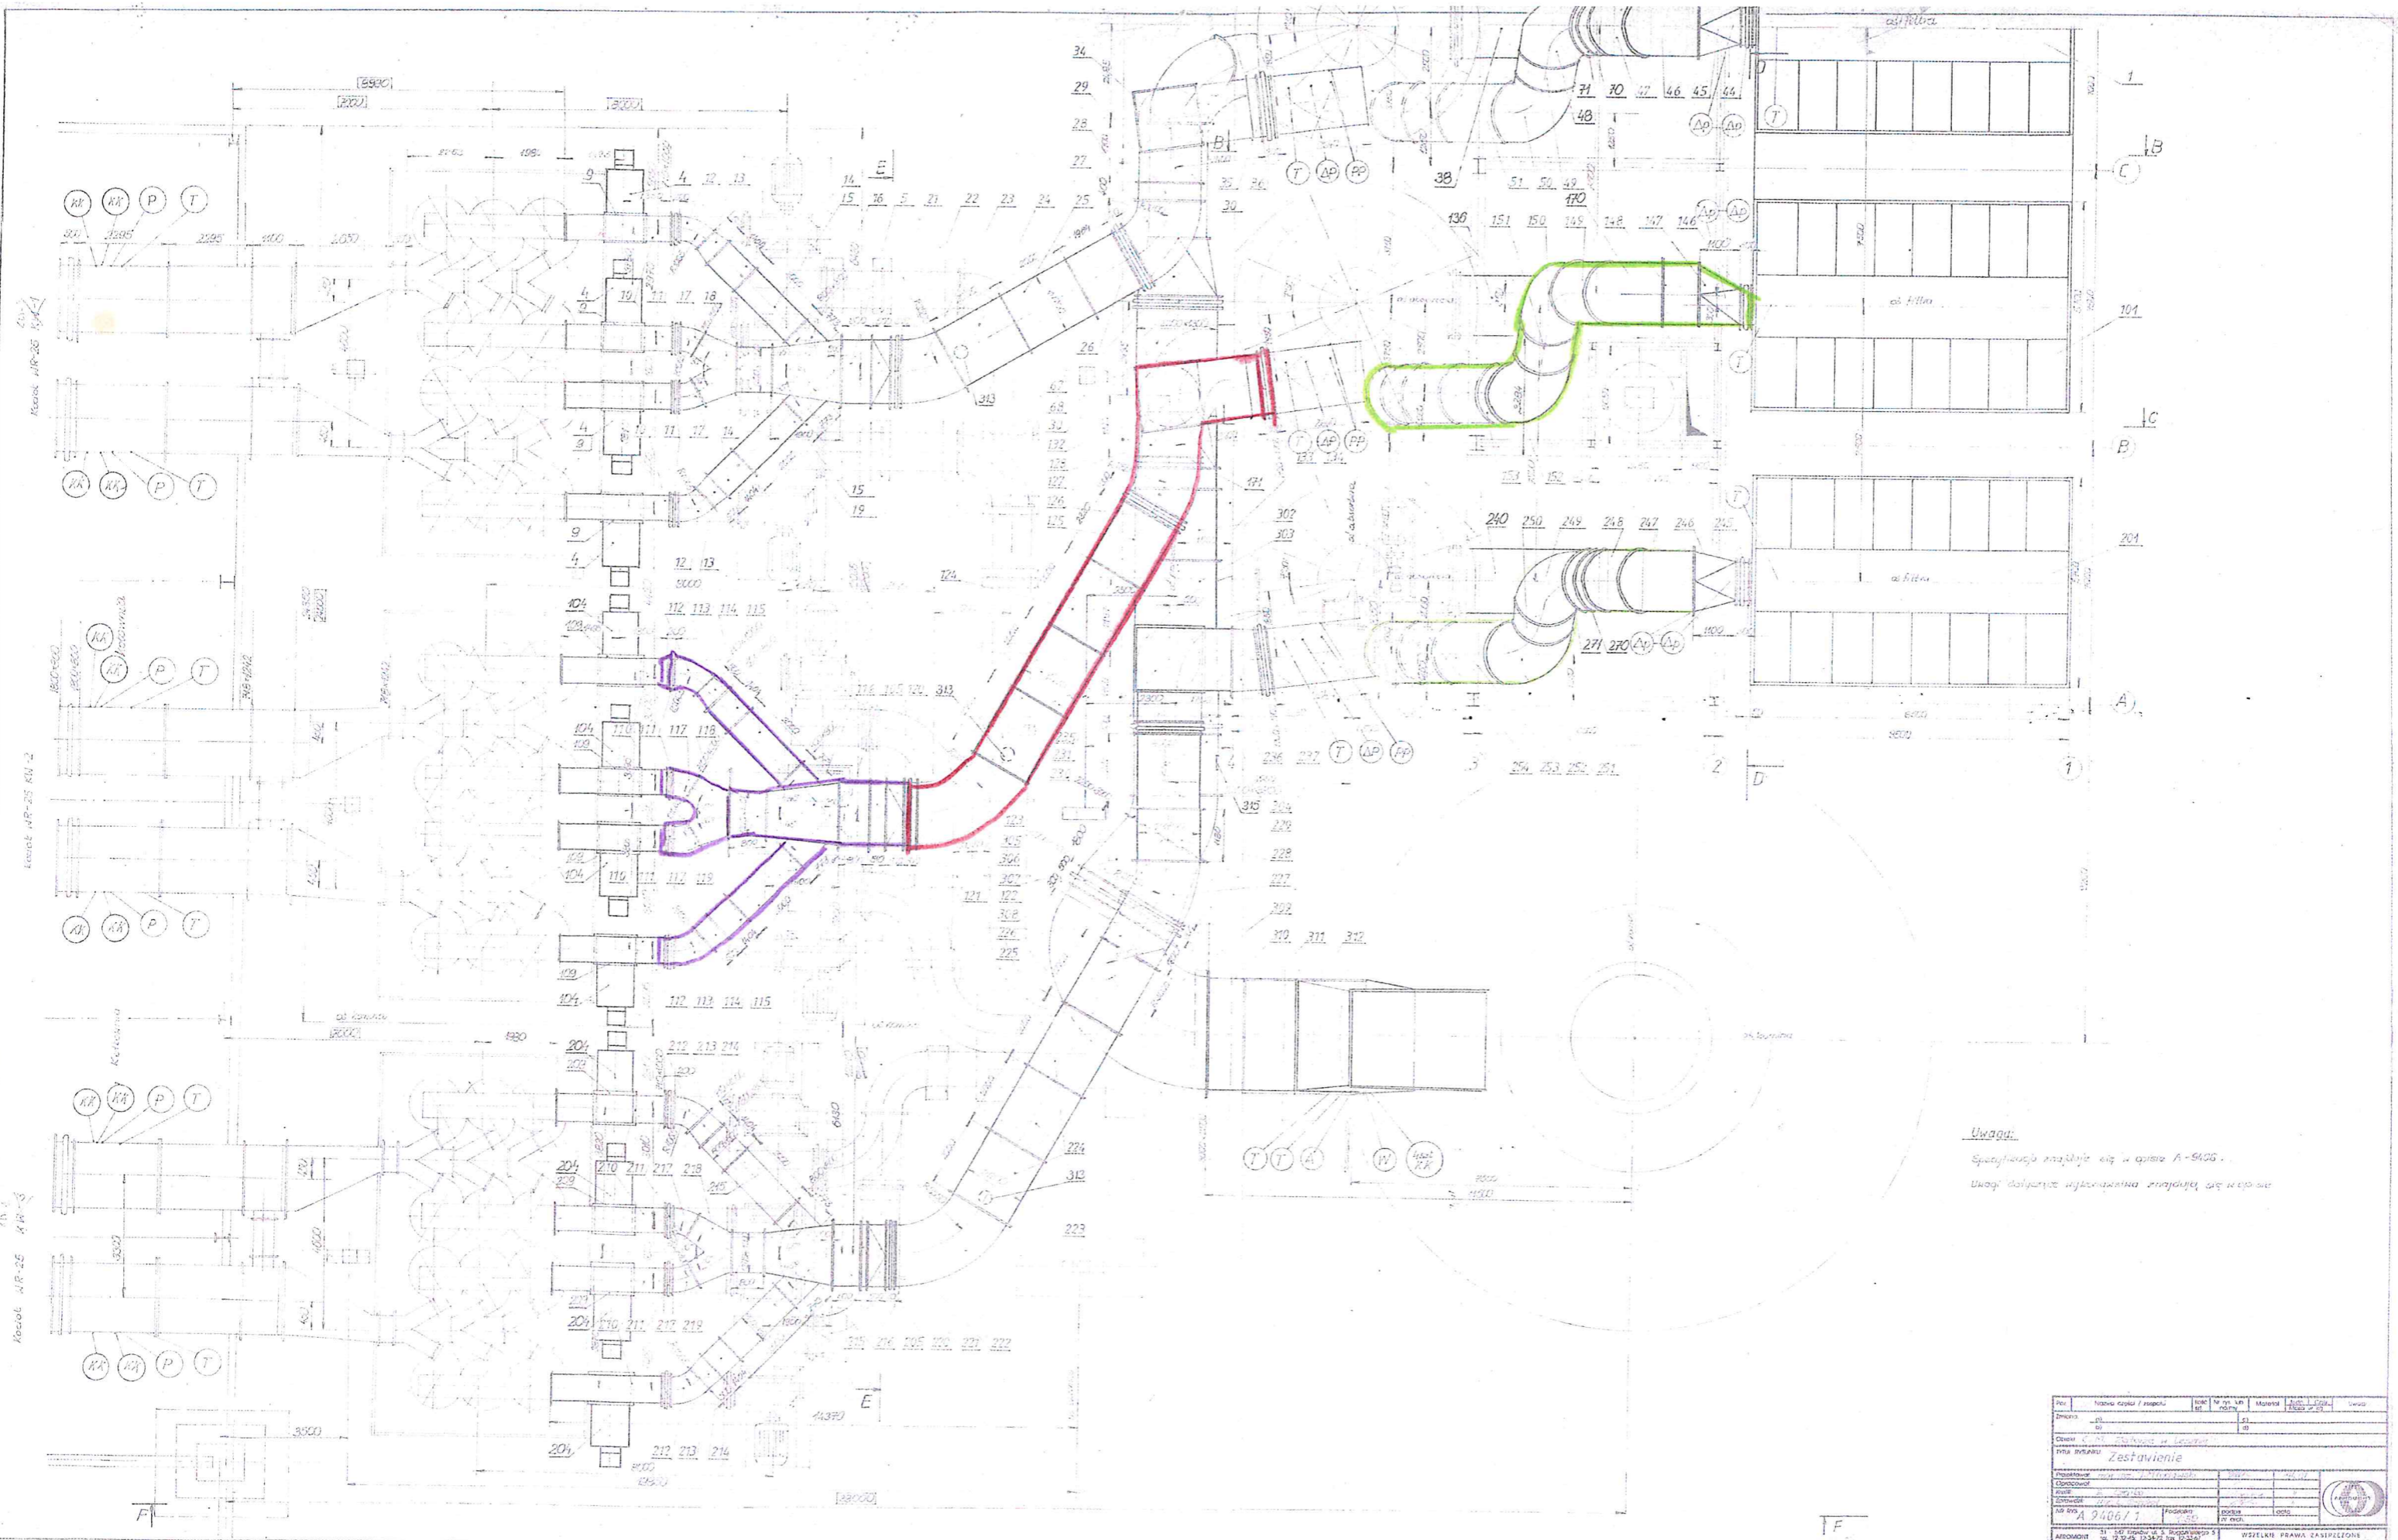

Uwaga:





Zestawienie									
A 9406/1									

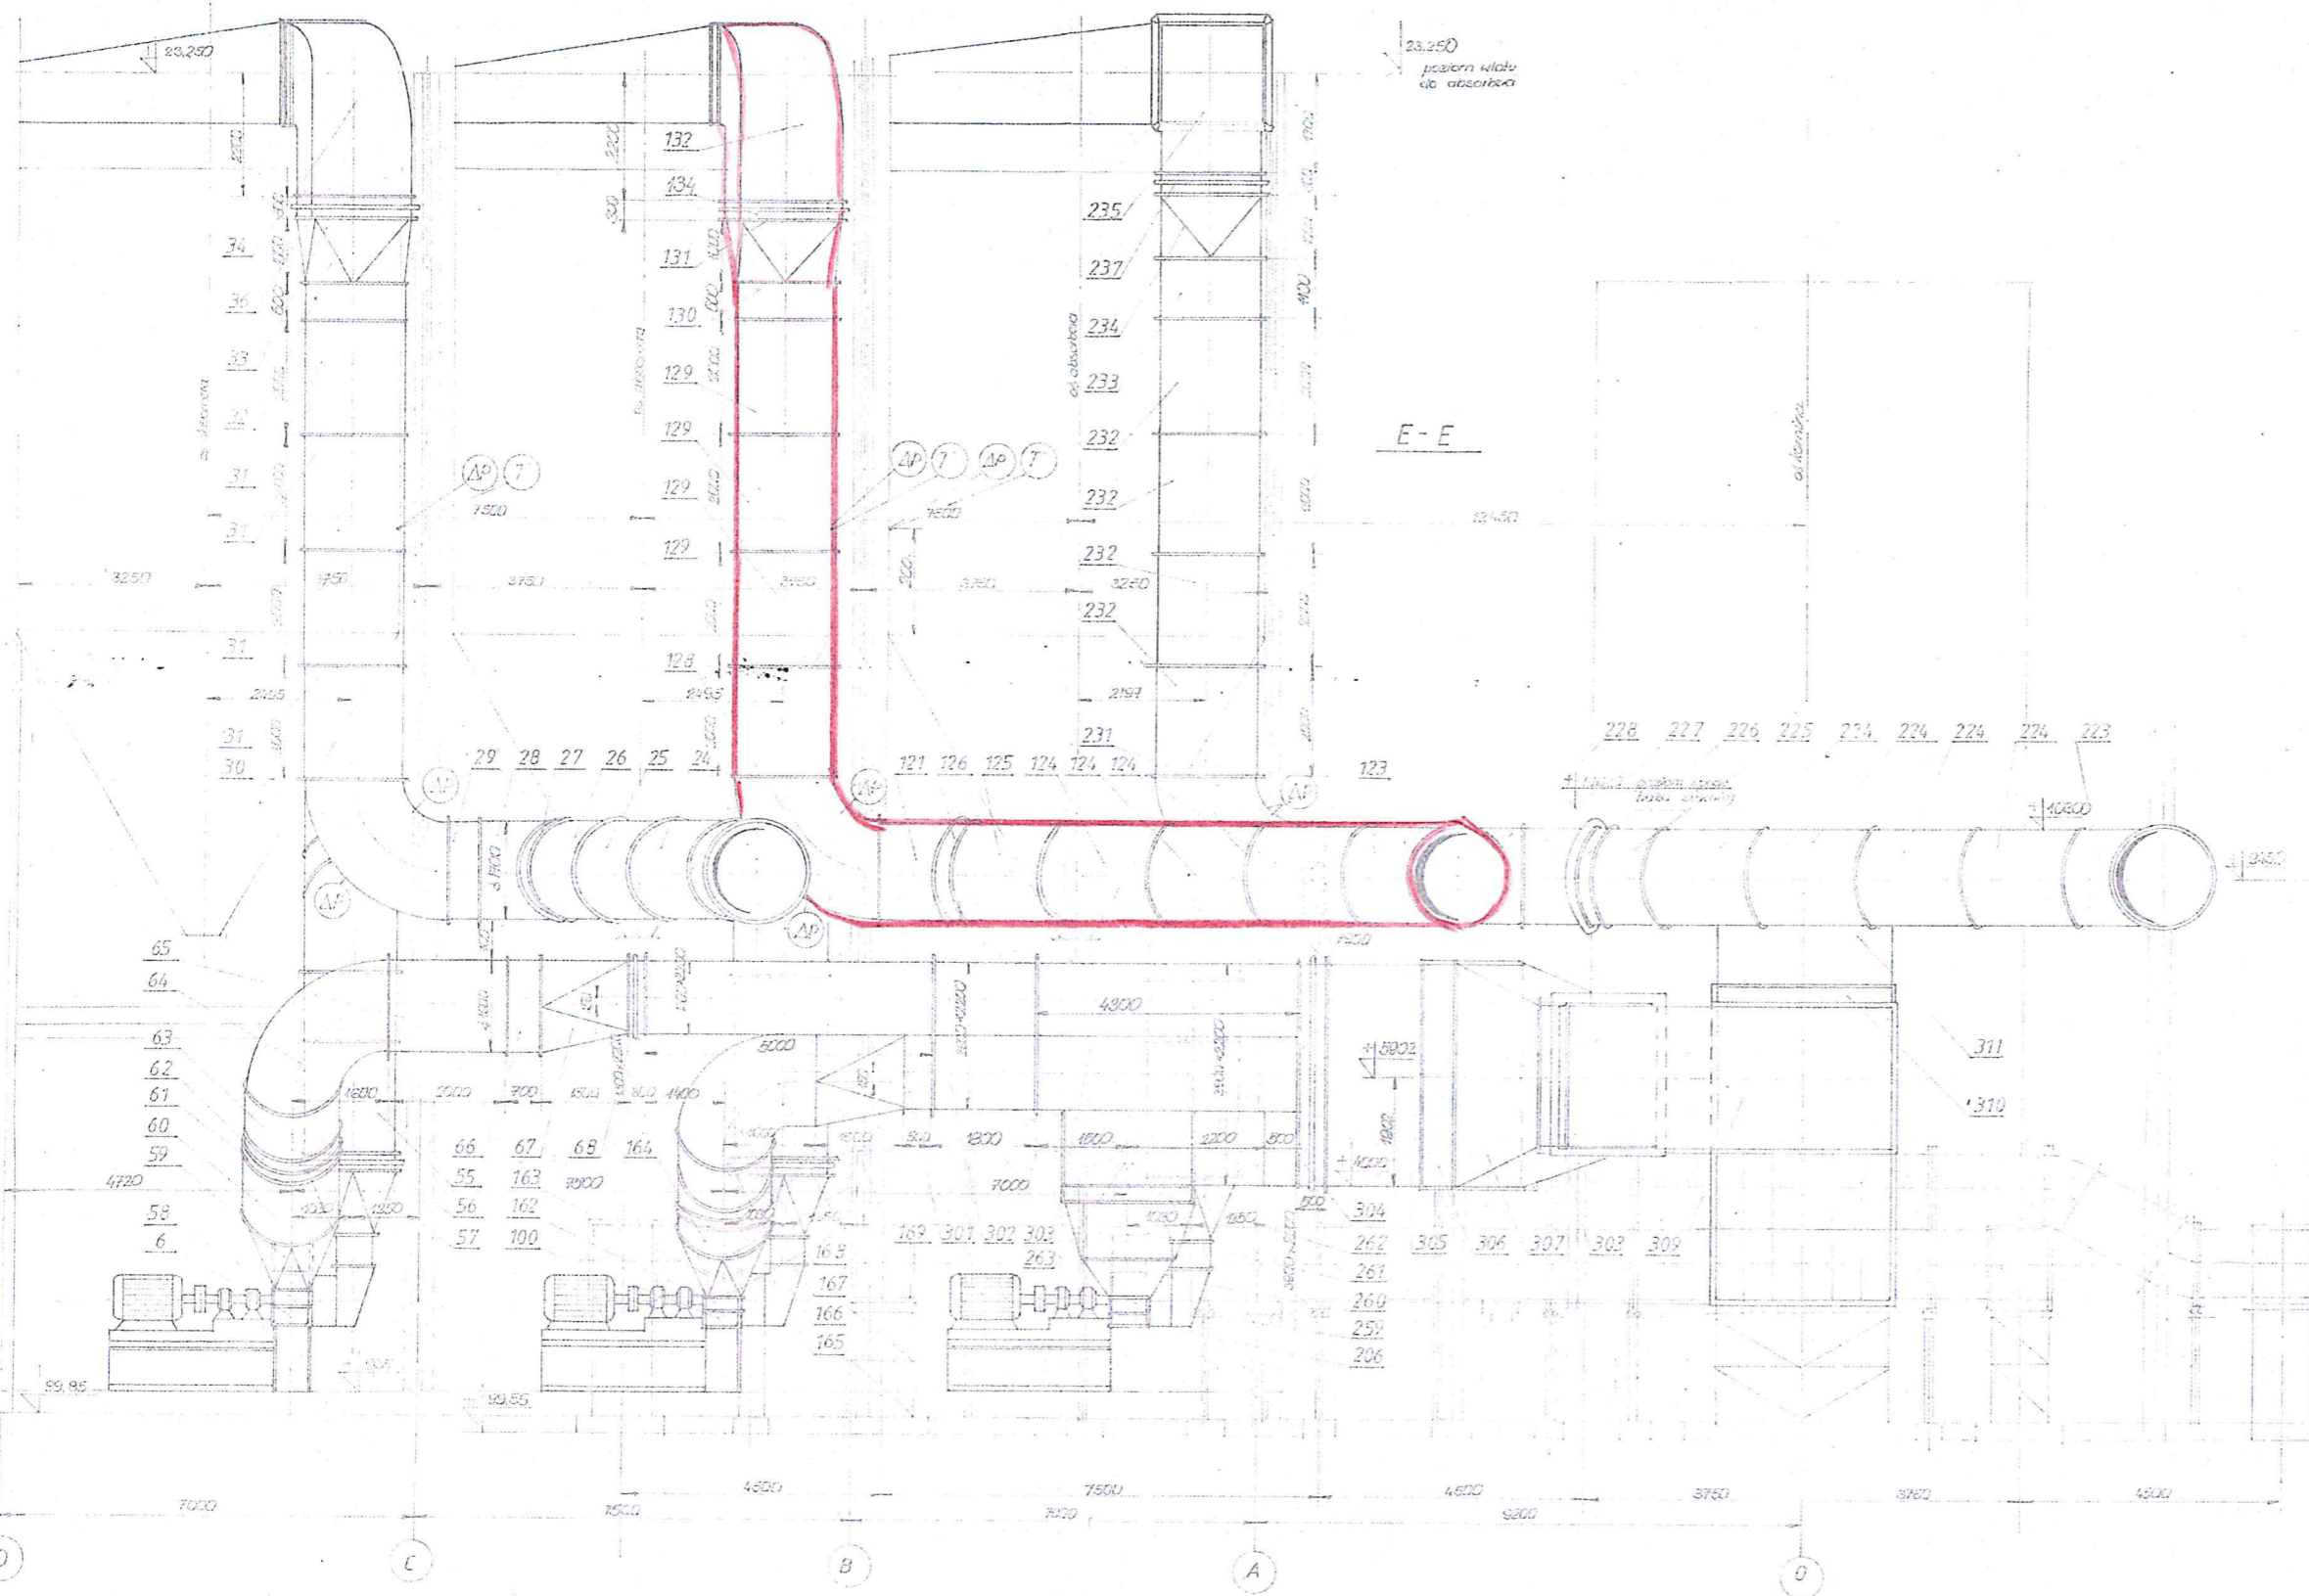

Pos.	Nazwa części / symbol	Ilość	Nr rys. lub formy	Materiał	Waga	Uwagi
1						
2						
WZELKIE PRAWA ZASTRZEŻONE

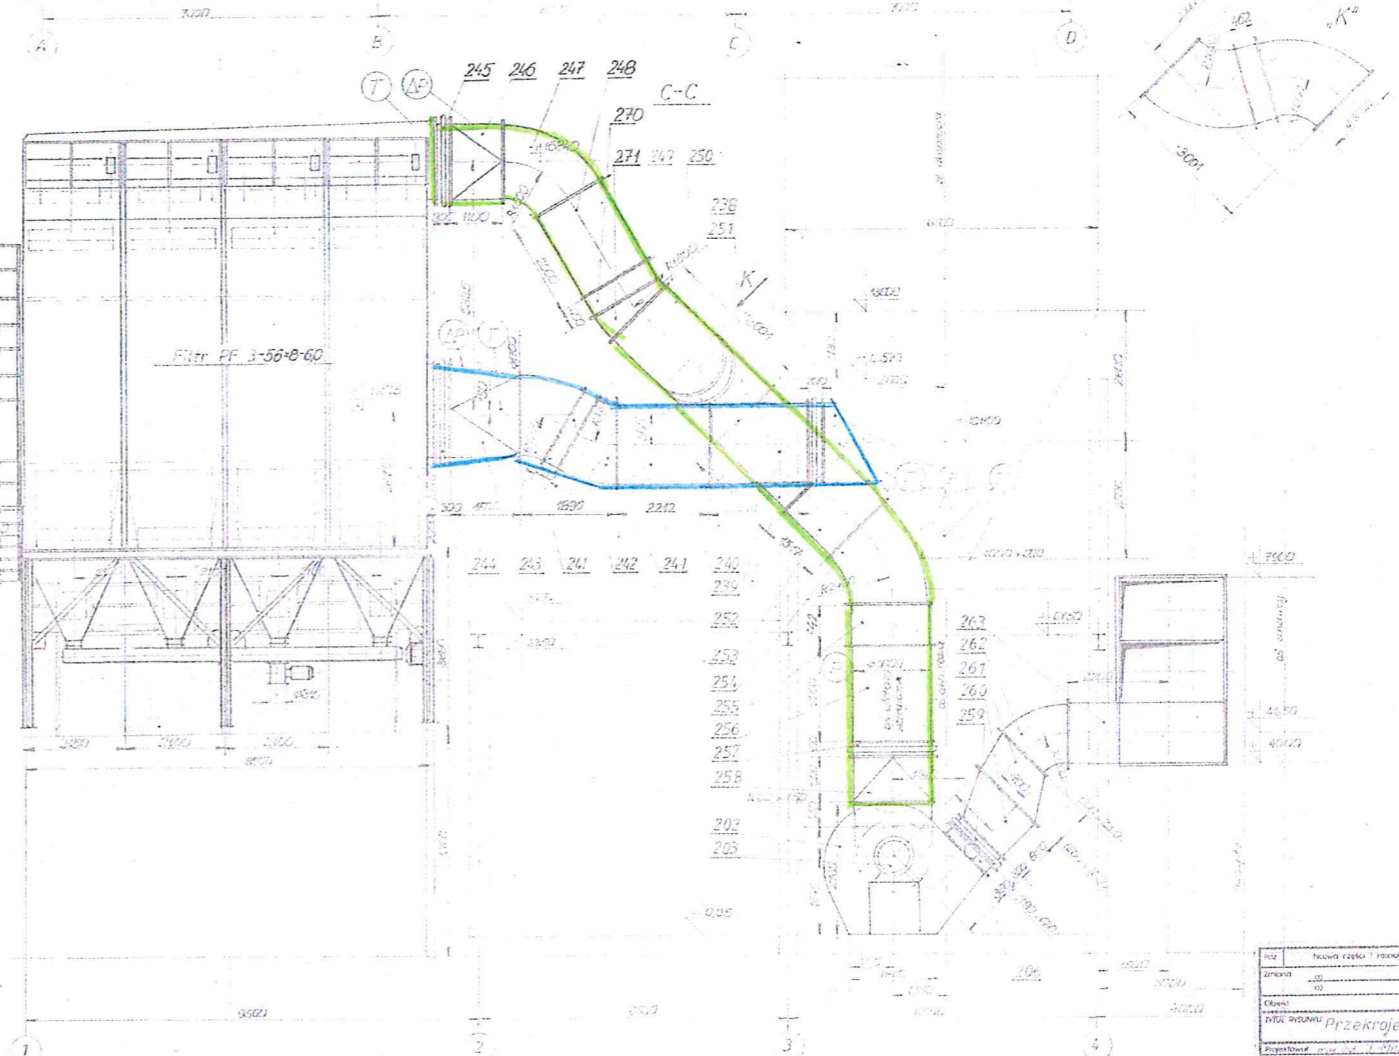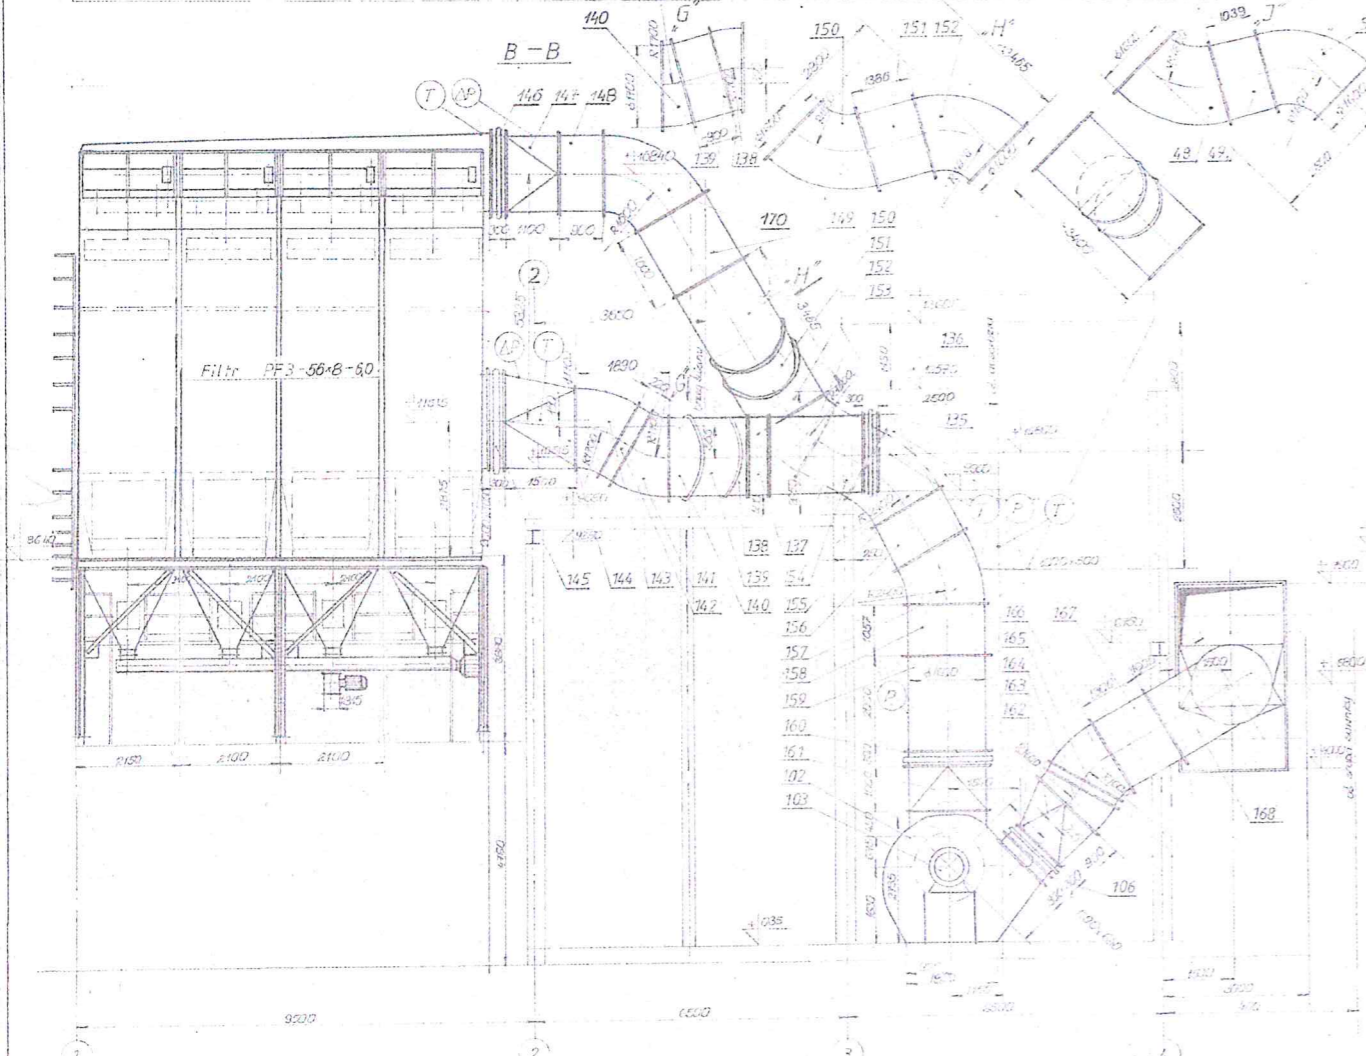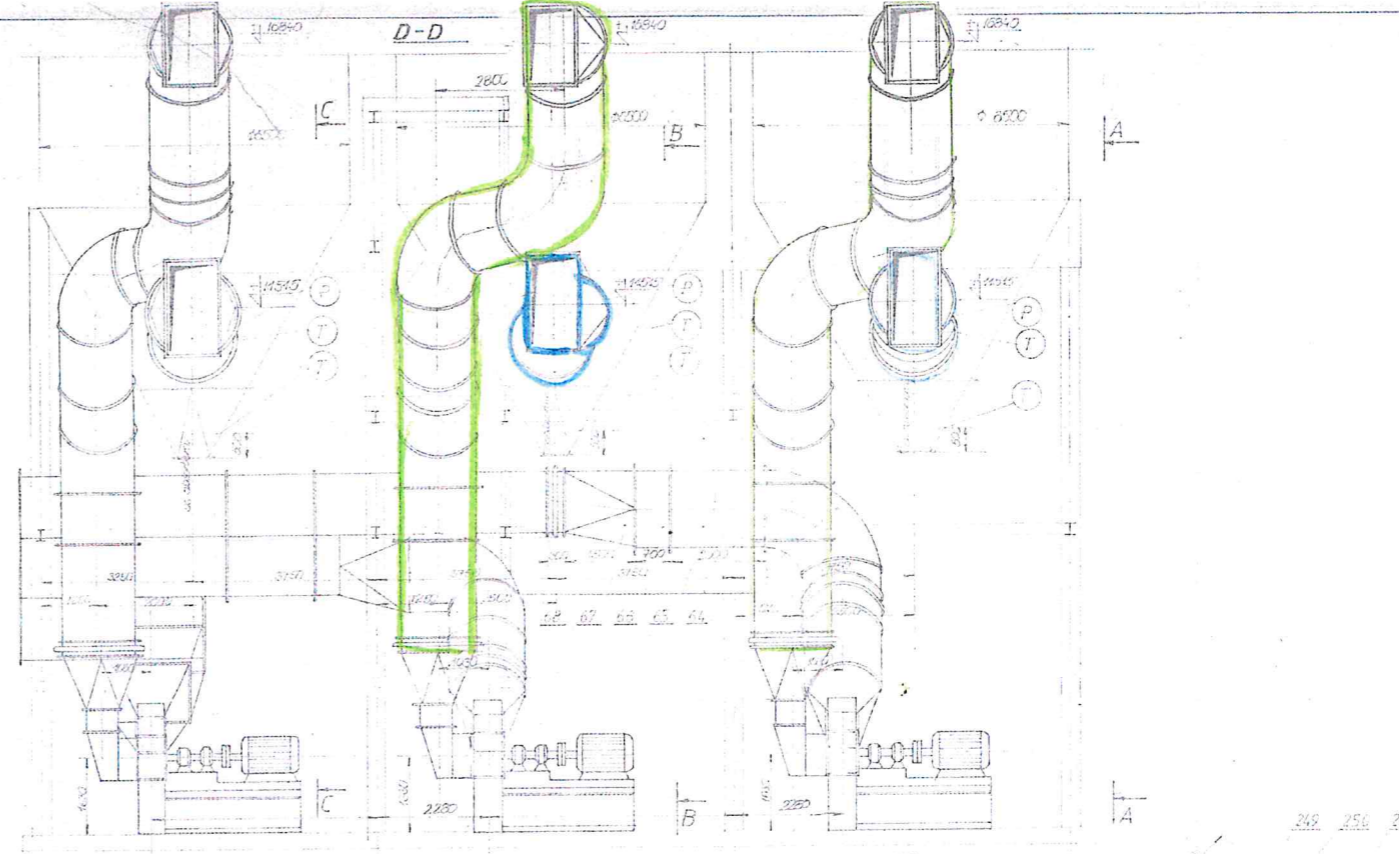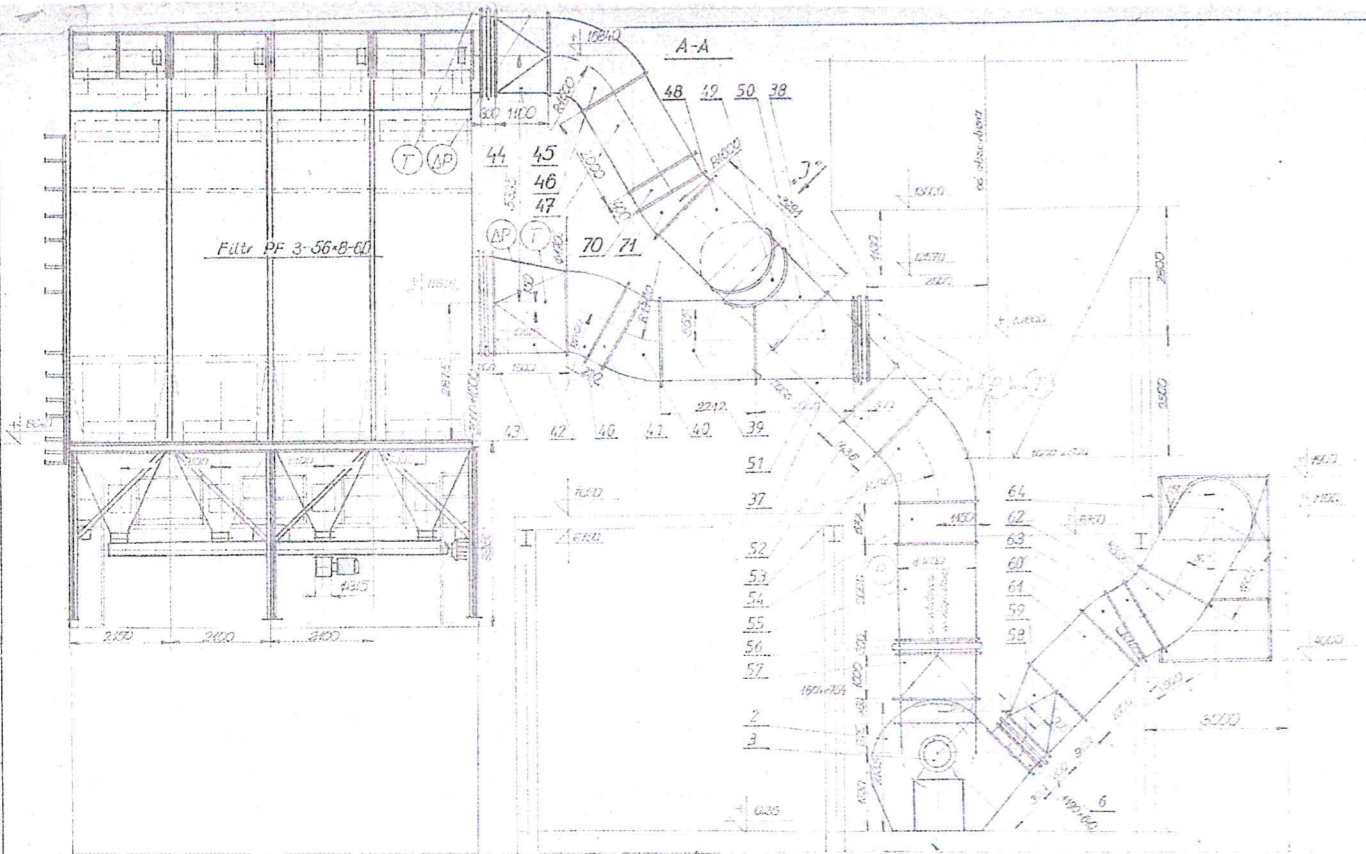

