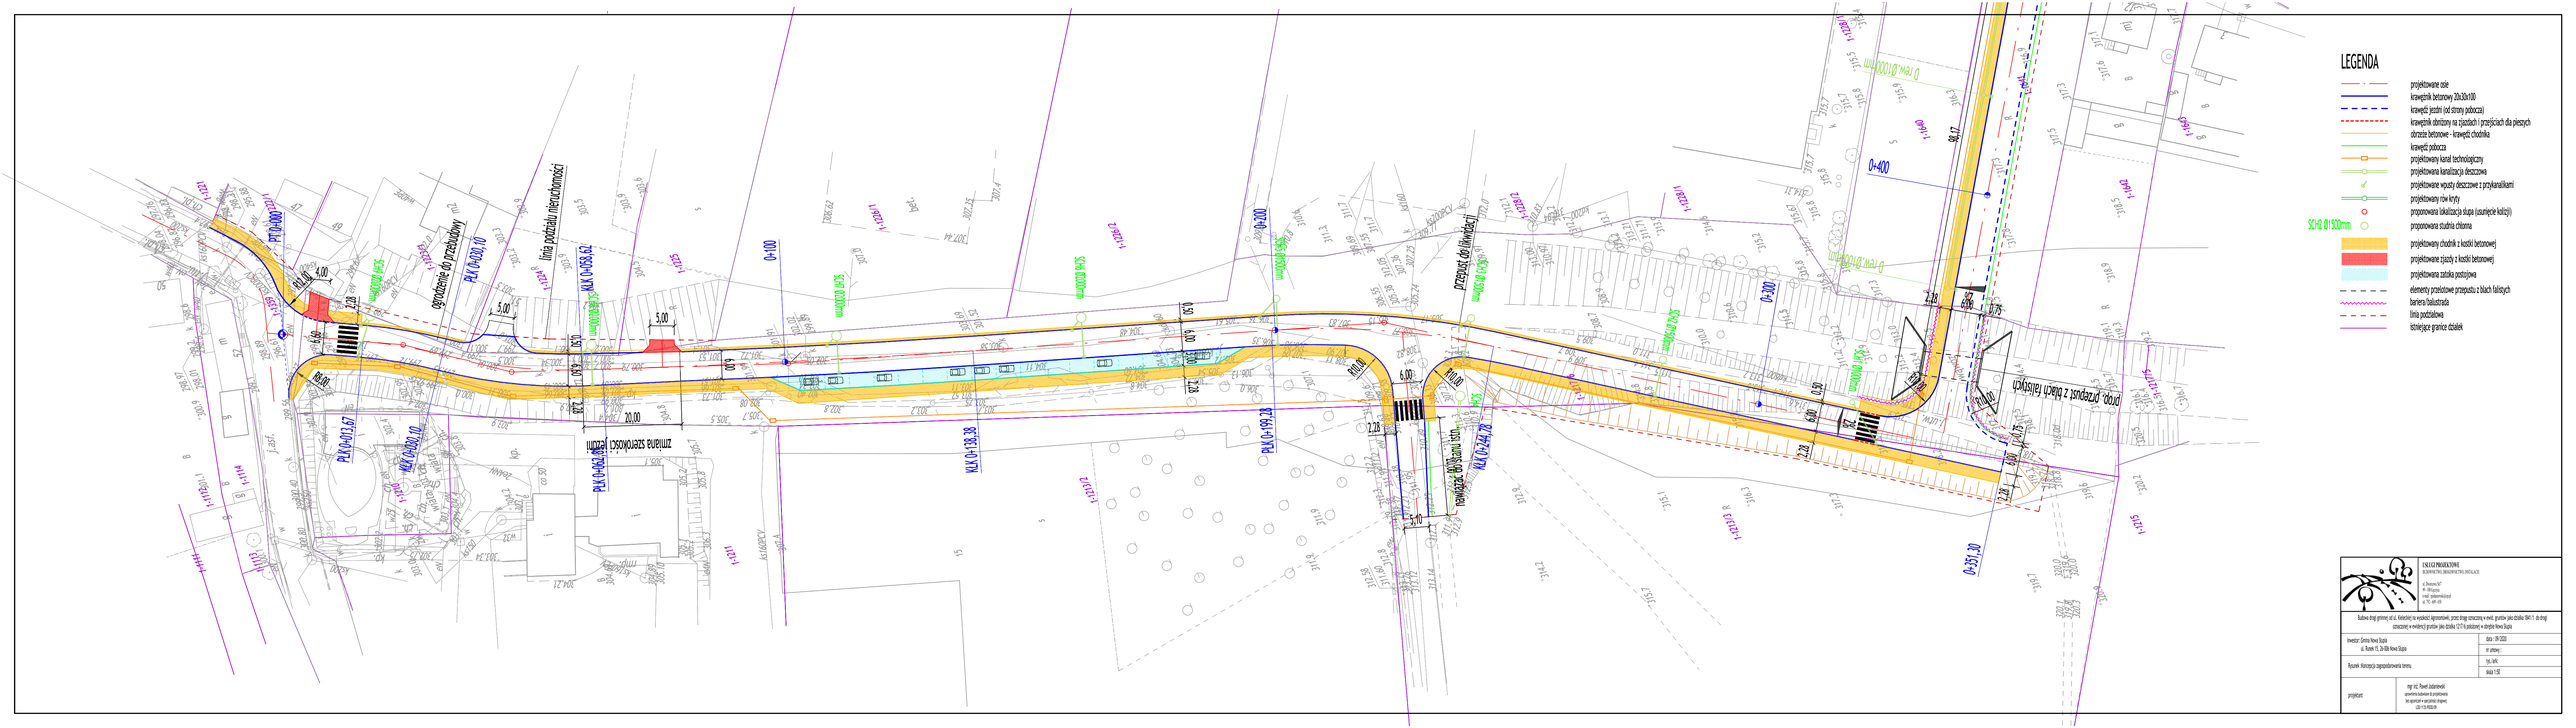
LEGENDA
projektowane osie
krawężnik betonowy 20x30x100
krawędź jezdni (od strony pobocza)
krawężnik obniżony na zjazdach i przejściach dla pieszych
obrzeże betonowe - krawędź chodnika
krawędź pobocza
projektowany kanał technologiczny
projektowana kanalizacja deszczowa
projektowane wpusty deszczowe z przykanalikami
projektowany rów kryty
SCH2 Ø1500mm
projektowany chodnik z kostki betonowej
projektowane zjazdy z kostki betonowej
projektowana zatoka postojowa
elementy przelotowe przepustu z blach falistych
bariera/balustrada
linia podziałowa
istniejące granice działek
PIT 0+000
PLK 0+031,0
KLK 0+058,62
PLK 0+073,67
KLK 0+090,10
PLK 0+093,00
KLK 0+138,38
PLK 0+199,28
KLK 0+244,70
0+400
0+351,30
0+100
0+200
0+300
ogrodzenie do przebudowy
zmiana szerokości jezdni
przepust do likwidacji
wpust uliczny do likwidacji
przepust z blach falistych
data: 09.2020
nr umowy:
Rysunek: Koncepcja zagospodarowania terenu
rys. 1/PK
skala 1:500
projektant
mgr inż. Paweł Jabłoński
uprawnienia budowlane do projektowania
bez ograniczeń w specjalności drogowej
UDP-T/0-0062/09