
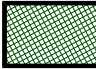
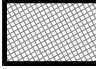
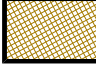
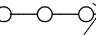


**LEGENDA:**

-  - nawierzchnia trawiasta 367m<sup>2</sup>
-  - nawierzchnia z polbruku 248m<sup>2</sup>
-  - nawierzchnia z piasku płukanego 418m<sup>2</sup>
-  - projektowane ogrodzenie h=1,2m 121m

Nazwa obiektu budowlanego <b>BUDOWA PLACU ZABAW NA OS. STARY FORDON PRZY UL. OSIEDLOWEJ 1-3 W BYDGOSZCZY.</b>		
Inwestor: <b>MIASTO BYDGOSZCZ                  UL. JEZUICKA 1                  85-102 BYDGOSZCZ</b>	lokalizacja: <b>działka nr ewid. 342/2                  obręb 339, ul. Osiedłowa 1-3,                  Bydgoszcz</b>	
Nazwa rysunku <b>RZUT POZIOMY PLACU ZABAW</b>	Rys. nr. <b>A1</b>	Skala <b>1:125</b>
Projektant architektura mgr inż. Mirosława Pilarska upr. arch.-konstr. i sanitarne. 472/68	Data, podpis: 24.06.2016	
Projektanta konstrukcja mgr inż. Artur Tusznio spec. konstr.-budowlana nr upr. KUP/0004/POOK/14	Data, podpis: 24.06.2016	

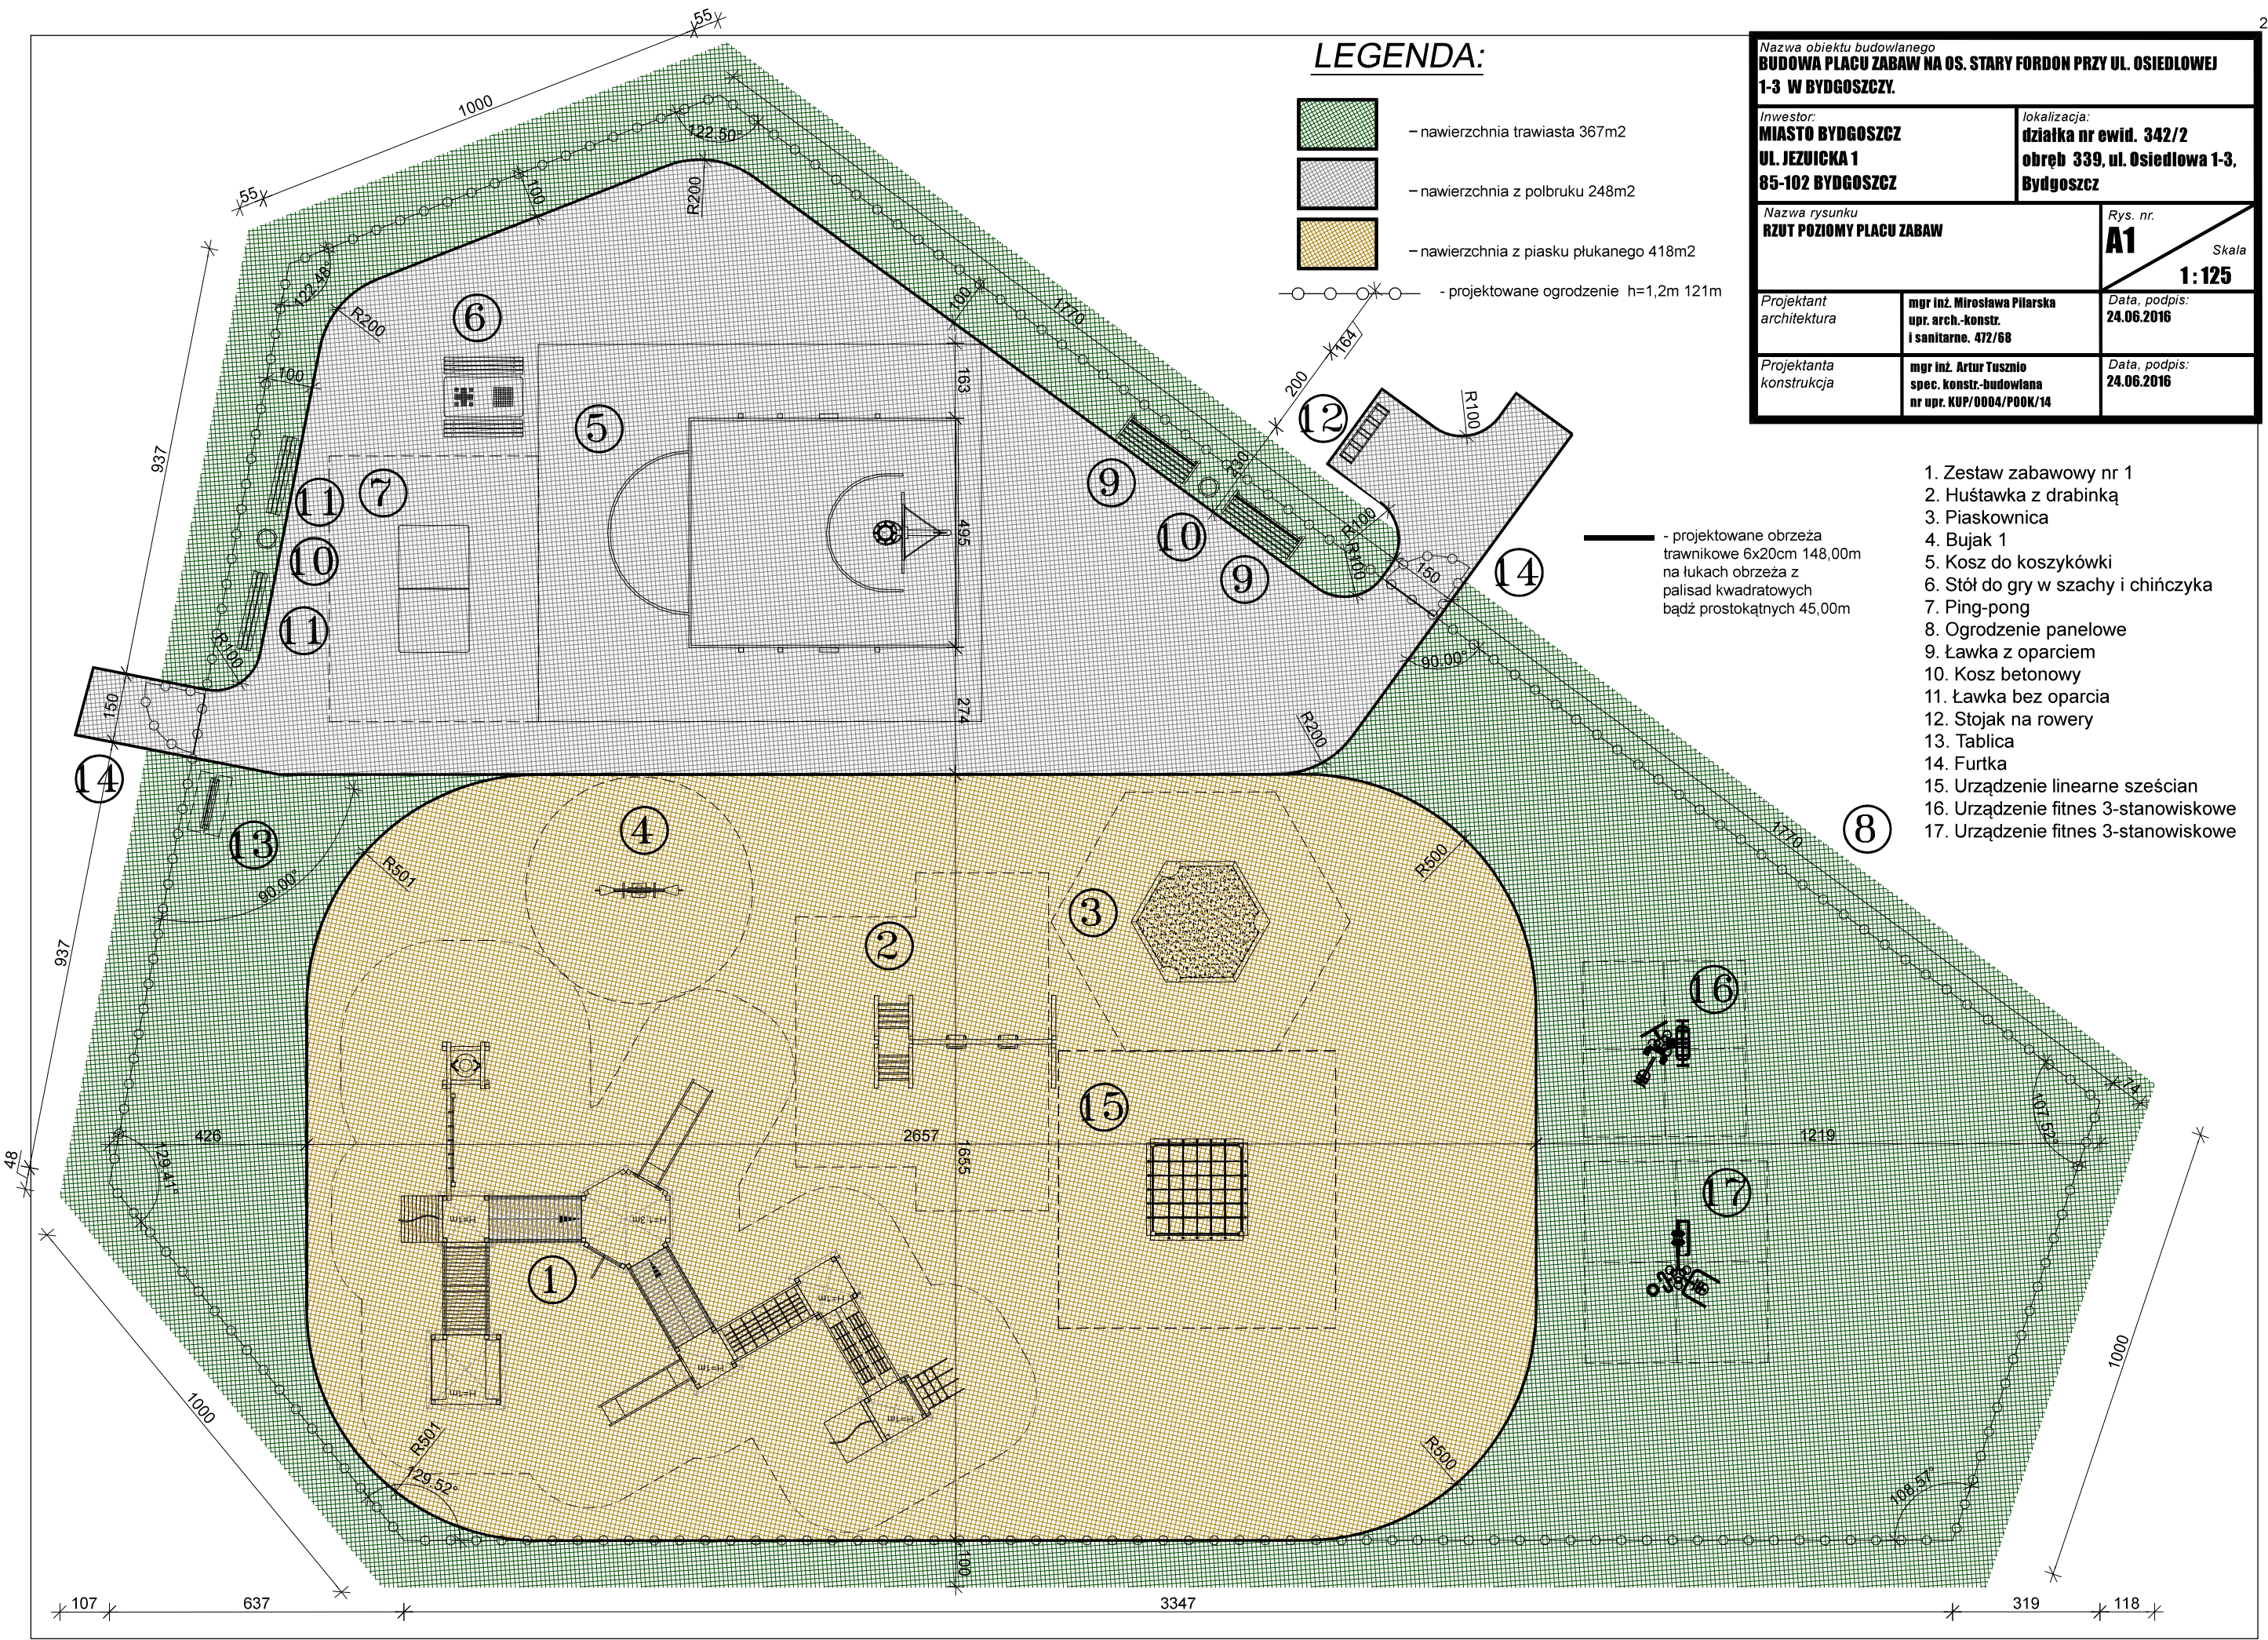

- projektowane obrzeża trawnikowe 6x20cm 148,00m na łukach obrzeża z palisad kwadratowych bądź prostokątnych 45,00m

1. Zestaw zabawowy nr 1
2. Huśtawka z drabinką
3. Piaskownica
4. Bujak 1
5. Kosz do koszykówki
6. Stół do gry w szachy i chińczyka
7. Ping-pong
8. Ogrodzenie panelowe
9. Ławka z oparciem
10. Kosz betonowy
11. Ławka bez oparcia
12. Stojak na rowery
13. Tablica
14. Furtka
15. Urządzenie linearne sześcian
16. Urządzenie fitness 3-stanowiskowe
17. Urządzenie fitness 3-stanowiskowe