

MAPA DO CELÓW PROJEKTOWYCH  
skala 1:500

woj.: kujawsko-pomorskie  
powiat: żniński  
gmina: Żnin 041906\_4  
obręb: Żnin 0001  
dz.nr: 1599, 2474  
ark. 6.187.18.15.4.3

ID: GN.6640.615.2020  
Żnin, dnia: 01.04.2020

Mapę sporządzono na podstawie pomiaru uzupełniającego i aktualizacji mapy zasadniczej numerycznej ark.: 6.187.18.15.4.3 analogowej ark.: 364.122.154.1, 2

Poziomy układ geodezyjny: "2000"  
Wysokościowy układ geodezyjny: „Kronsztadt 86”


Mapa została wykonana bez ustalenia datacji służebnościami granicznymi ujmianymi w księgach wieczystych

Nie wyklucza się istnienia w terenie innych nie wykonanych na niniejszej mapie urządzeń podziemnych, które nie zostały zgłoszone do inwentaryzacji geodezyjnej lub o których brak jest informacji w instytucjach branżowych

Zakład Usług Geodezyjnych  
Tomasz Wysocki  
88-400 Żnin, ul. 700-lecia 41  
NIP 562-103-26-77, Reg. 340804588  
tel. 665 628 064

GEODETA  
Tomasz Wysocki  
uprawnienia zawodowe nr 14336

Podkreśla się, że niniejszy dokument został opracowany w wyniku prac geodezyjnych i kartograficznych, których rezultaty zawiera operat techniczny wpisany do ewidencji materiałów państwowego zasobu geodezyjnego i kartograficznego	
Organ prowadzący państwowy zasób geodezyjny i kartograficzny	STAROSTA ŻNIŃSKI
Identyfikator ewidencyjny materiału zasobu - operatu technicznego	P.0419.20.06.09
Data wpisania operatu technicznego do ewidencji materiałów zasobu	06.04.2020
Imię, nazwisko i podpis osoby reprezentującej organ	z up. STAROSTY Anna Chmielowska INSPIKTOR Wydział Geodezji i Kartografii, Kamień i Mierzyńskości

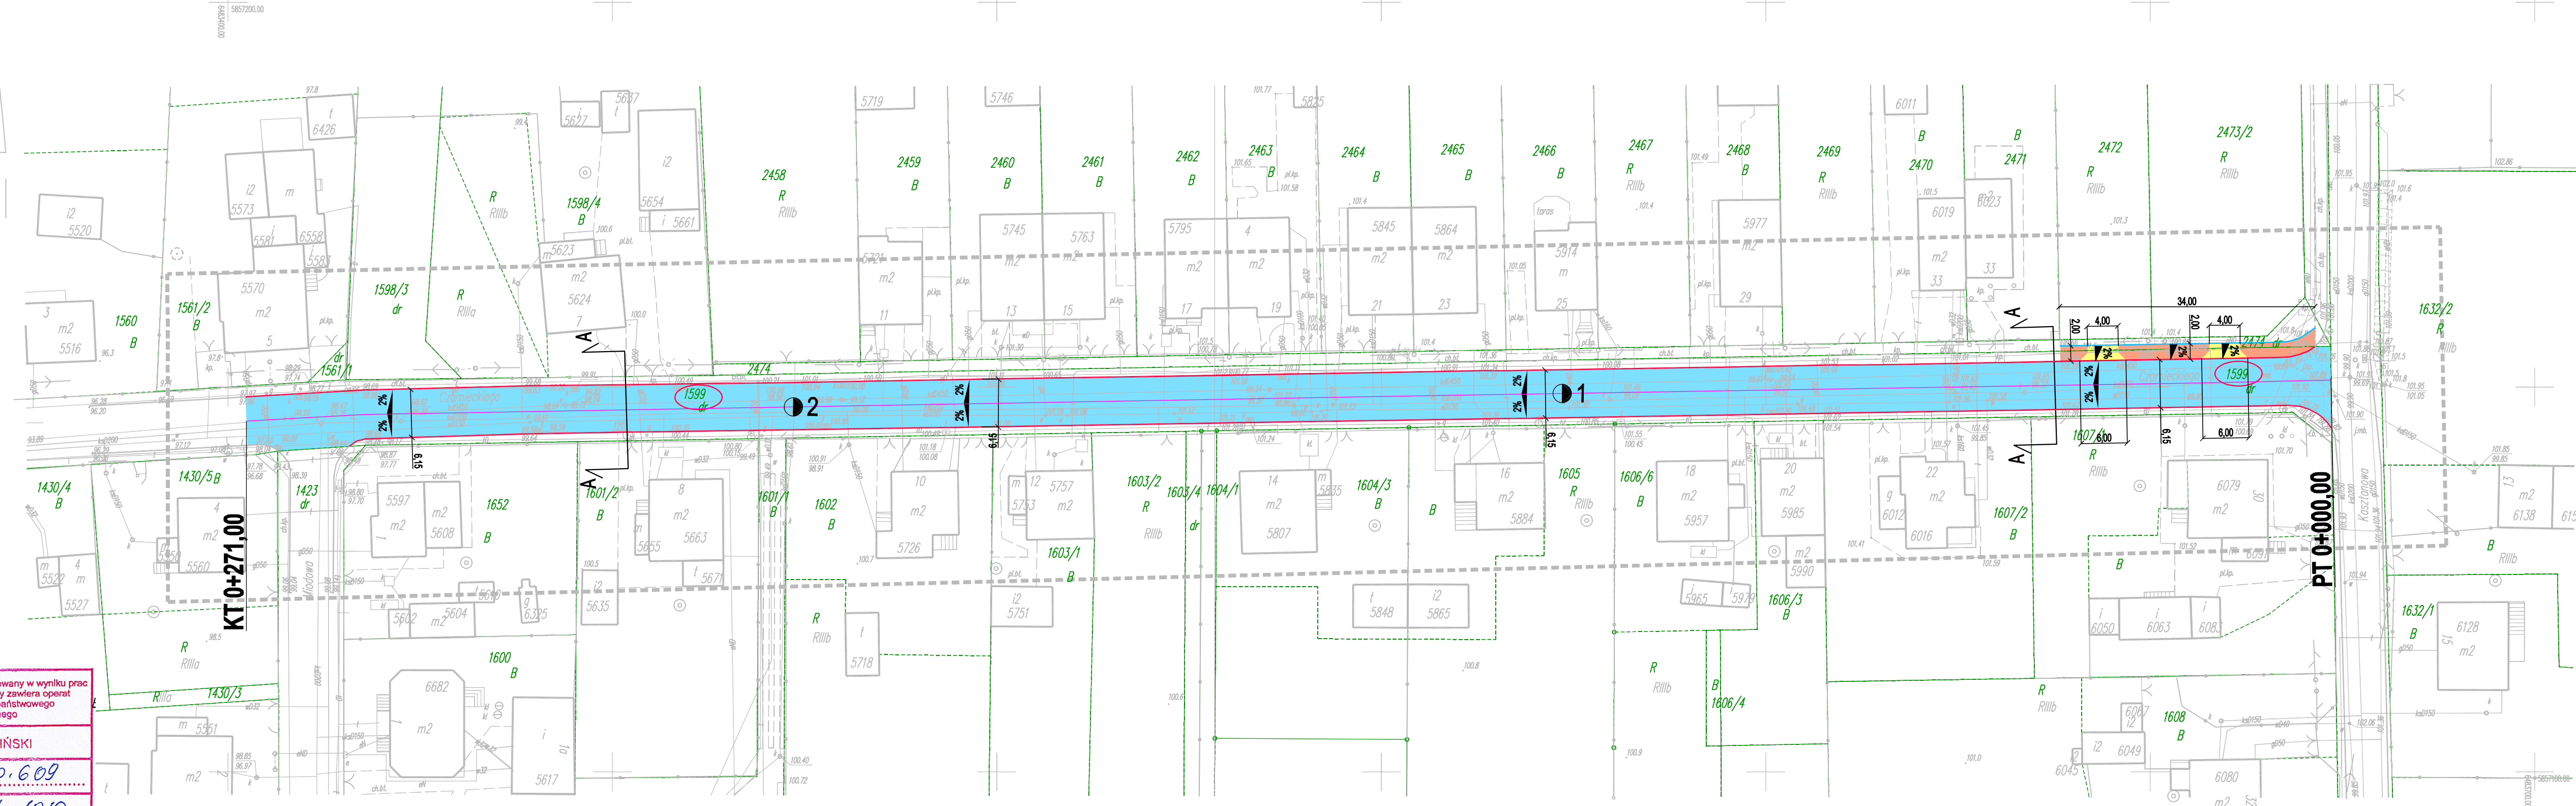

## OZNACZENIA

- Proj. nawierzchnia bitumiczna jezdni
- Proj. nawierzchnia chodnika - kostka betonowa szara h=8cm
- Proj. nawierzchnia zjazdów - kostka betonowa grafitowa h=8cm
- Proj. krawężnik betonowy przejazdowy obniżony 15x22 cm ze ściekiem z 2 kostek betonowych Obniżony na zjazdach do 2-4cm, pozostały do 7cm.
- Proj. obrzeże betonowe 8x30 cm
- 1599 Działki na których przebiega inwestycja

Biuro Inżynieryjno - Techniczne <b>"K I E R"</b> 62-200 Gniezno Os. Wł. Łokietka 18/5 tel. 61 425 22 11 lub 507 172 128 NIP 784-125-99-64 REGON 634460624	Investor Gmina Żnin ul. 700-lecia 39 88-400 Żnin
---	---

OBIEKT: Przebudowa ul. Czarnieckiego w Żninie.

RYSUNEK: Plan sytuacyjny.				Nr 2
STANOWISKO	IMIĘ I NAZWISKO	Nr UPR.	DATA	PODPIS
Kier. projektu	mgr inż. Mieczysław Lebedyński	164/88/PW	V 2020	
Projektant	mgr inż. Iwona Lebedyńska	WKP-01/25/PWOD/18	V 2020	
Asystent proj.	inż. Janusz Lebedyński		V 2020	
BRANZA	STADIUM	ROK OPR.	NR ZLEC.	SKALA
Drogonwa	PB	2020		1:500
				EGZEMPLARZ