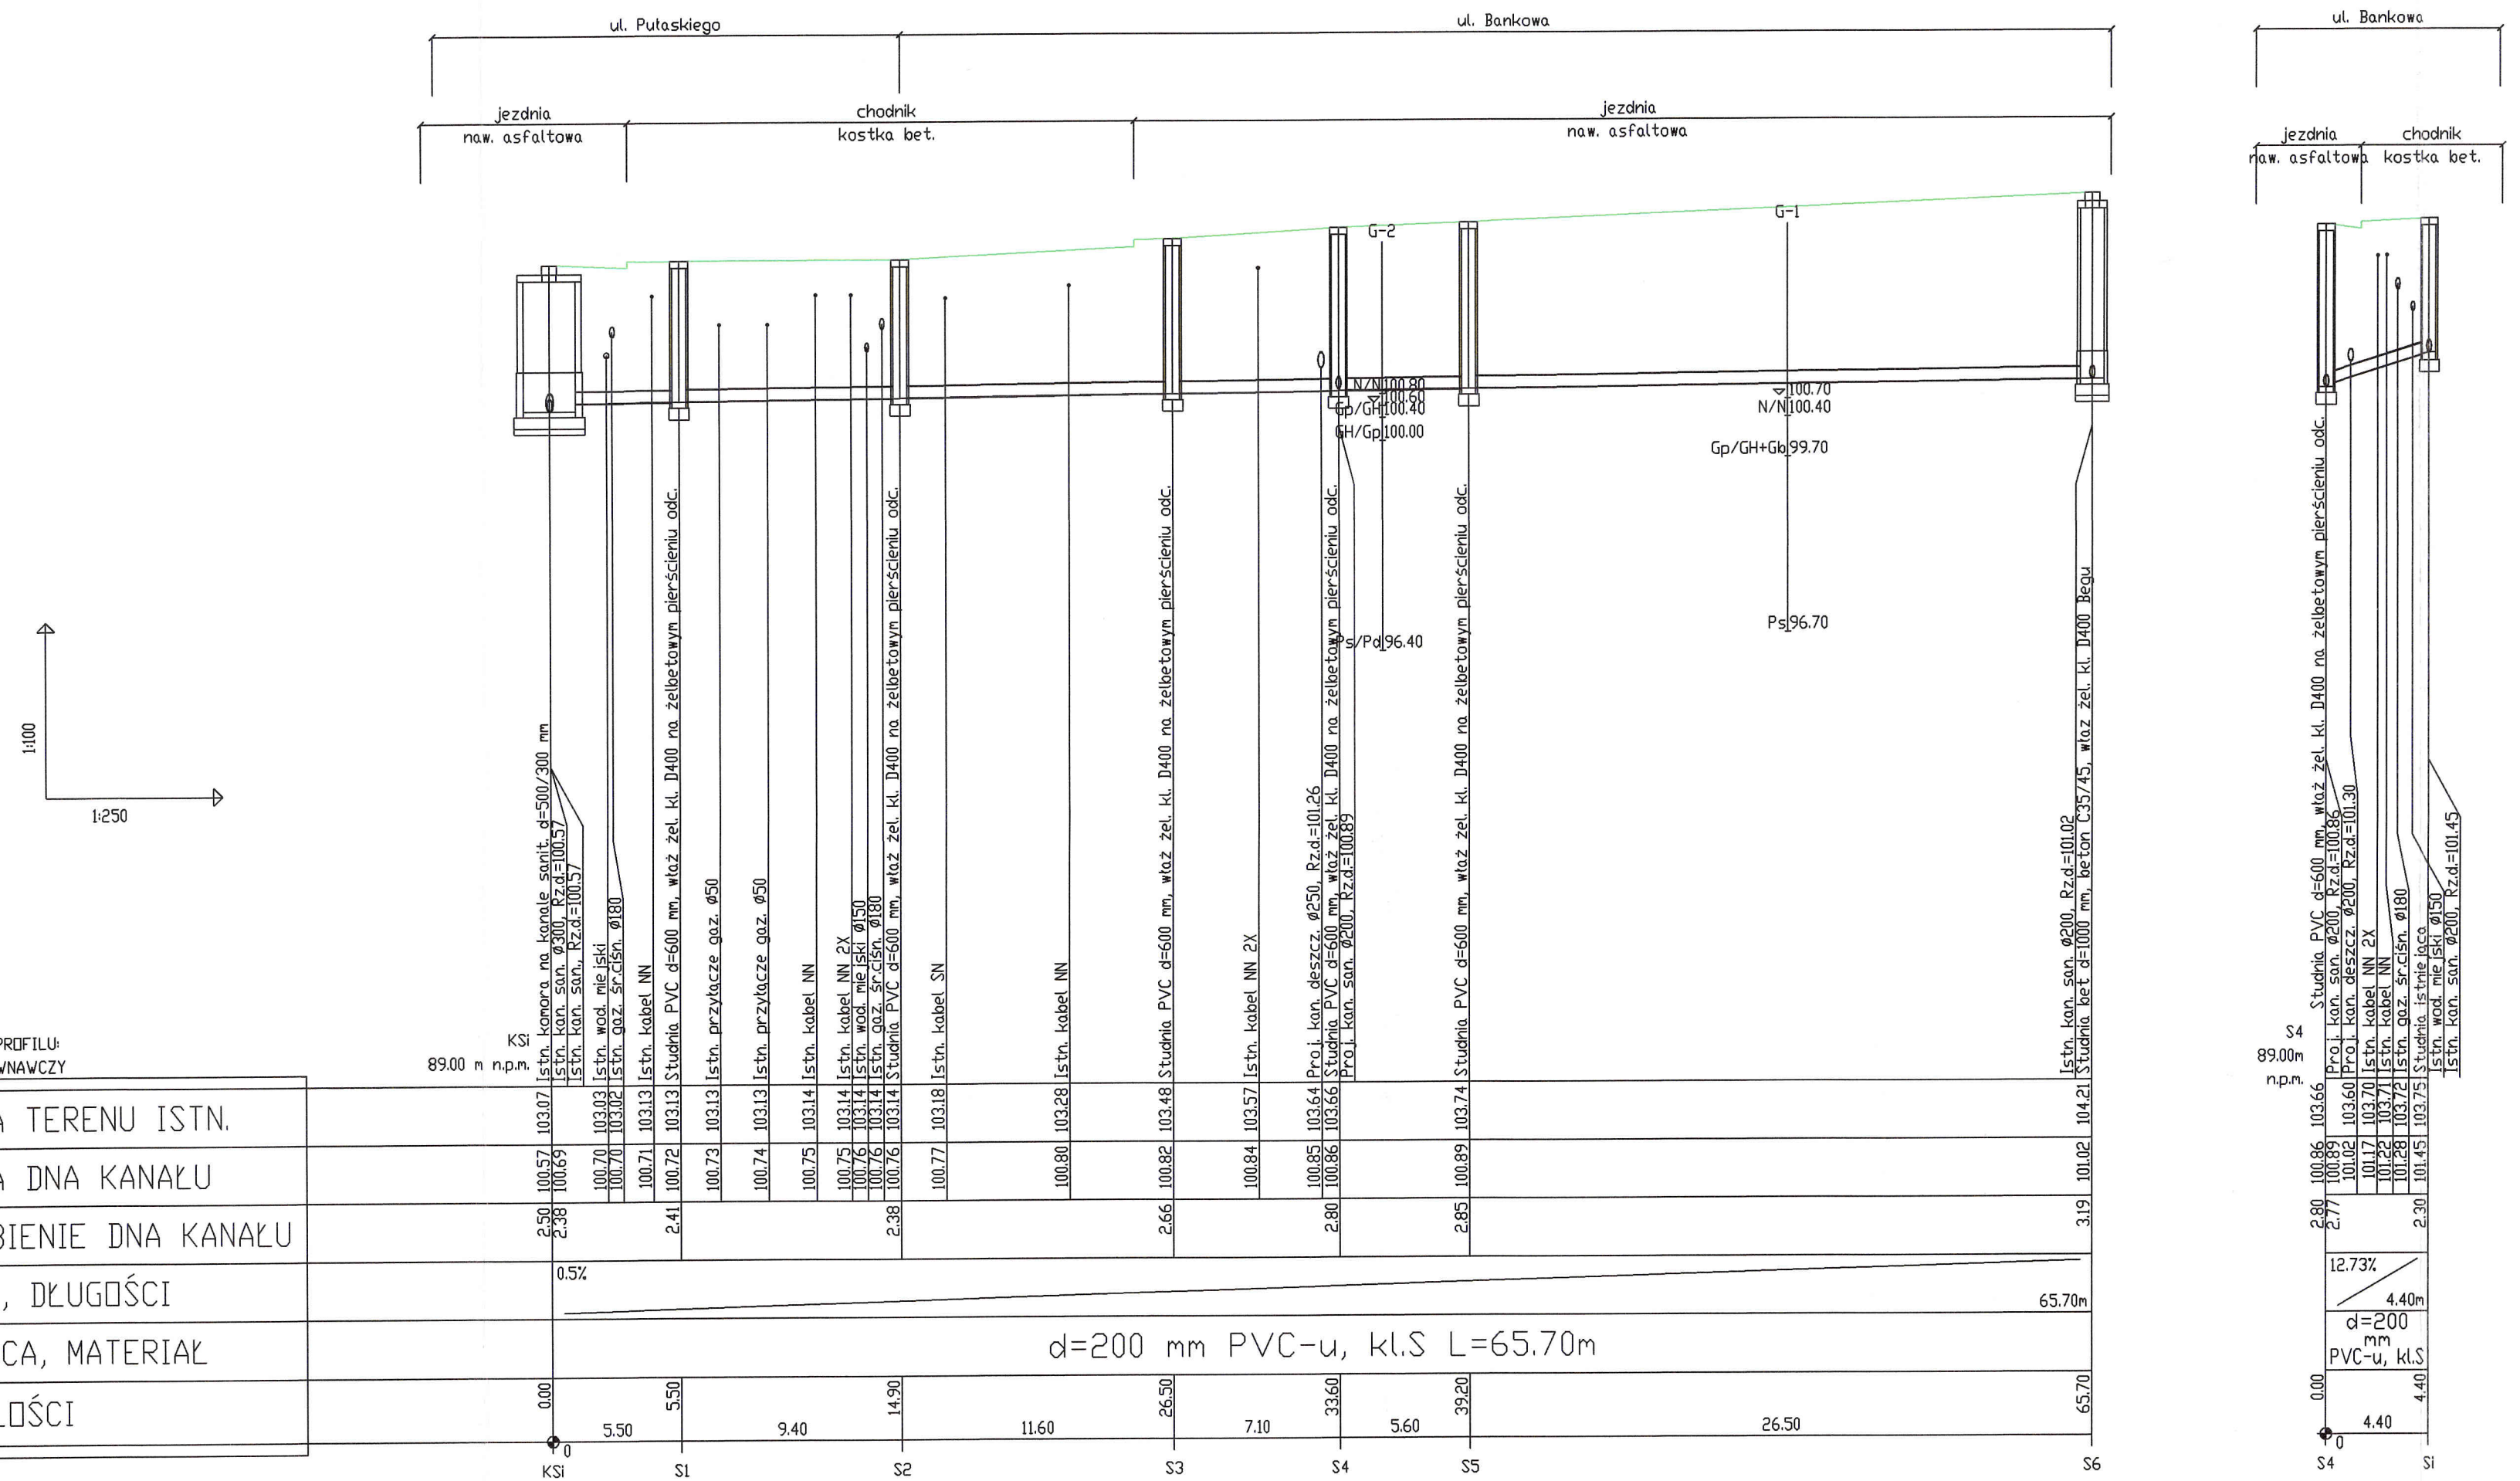

PW "STERN" Pracownia Projektowa **62-800 Kalisz ul. Korczak 19/9** tel. 601 413 741		
Nazwa obiektu	Budowa kanalizacji sanitarnej oraz budowa kanalizacji deszczowej wraz z separatorem w ul. Bankowej w Kaliszu, dz. nr 34/1, 75/1	
Inwestor	Przedsiębiorstwo Wodociągów i Kanalizacji Sp. z o.o. 62-800 Kalisz, ul. Nowy Świat 2a	
Faza	Projekt techniczny	
Przedmiot	**PROFIL KANALIZACJI SANITARNEJ**	Podpis
Projektant	inż. Stefan Nawrotkiewicz upr. UAN.7342-186/94 upr. w spec. instalacyjno-inżynieryjnej	
Sprawdzająca	mgr inż. Wanda Badura upr. UAN.7342-111/94 upr. w spec. instalacyjno-inżynieryjnej	
Asystent projektanta	mgr inż. Grzegorz Nawrotkiewicz	
Skala 1:250/100	Data IX. 2022r.	Nr rys. 2