




Pik = 0+000,00  
Skala 1:200/200

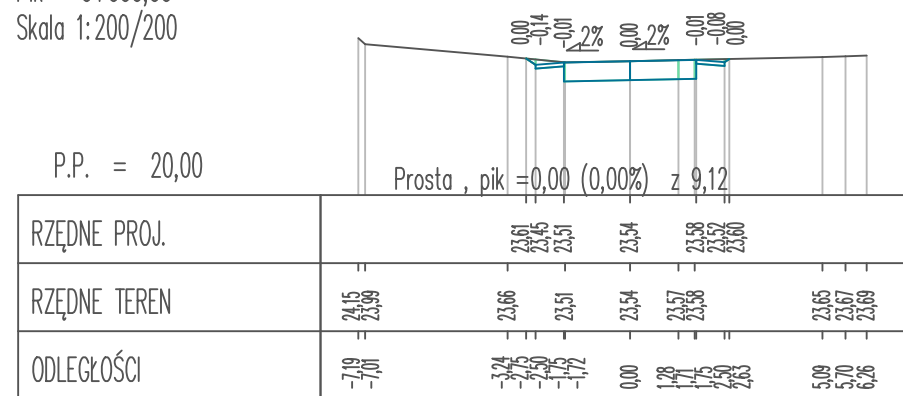


Pik = 0+020,32  
Skala 1:200/200

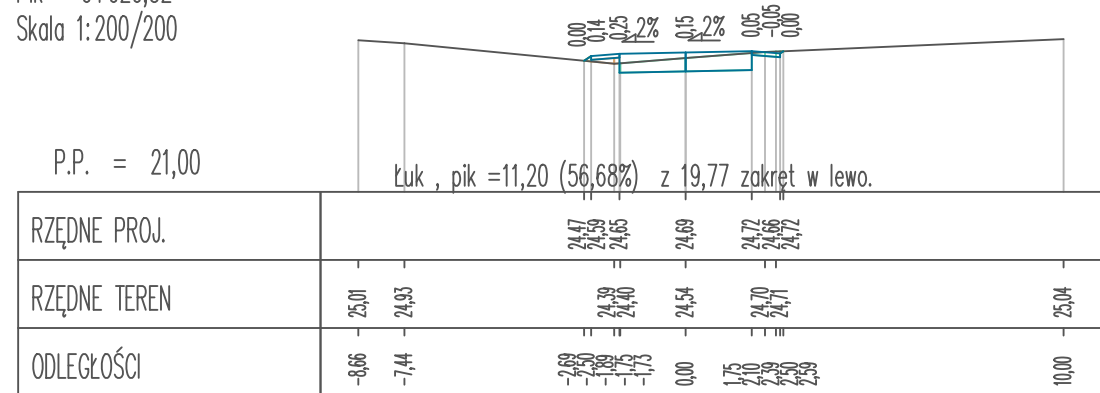


Pik = 0+030,50  
Skala 1:200/200

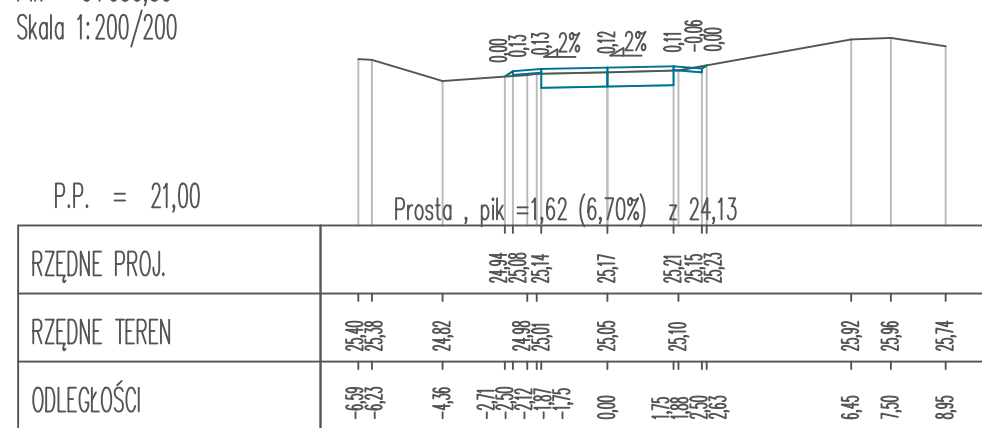


Pik = 0+052,71  
Skala 1:200/200

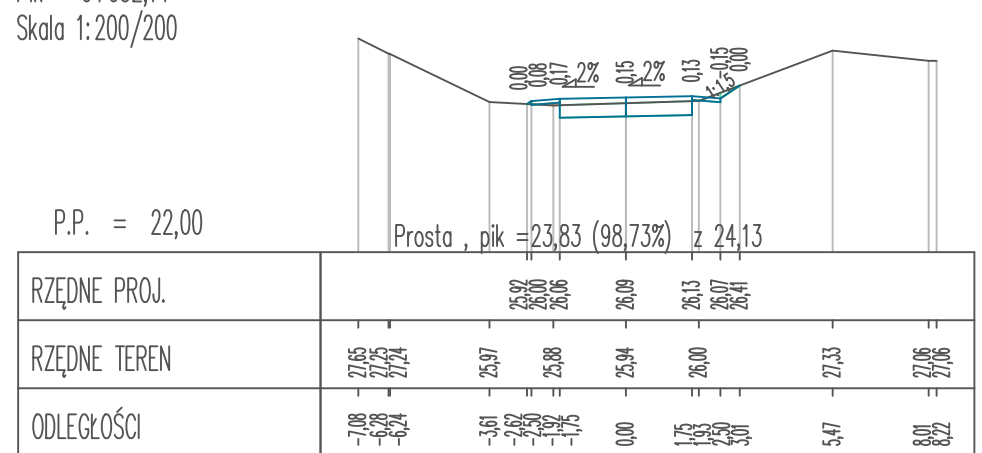


Pik = 0+080,36  
Skala 1:200/200

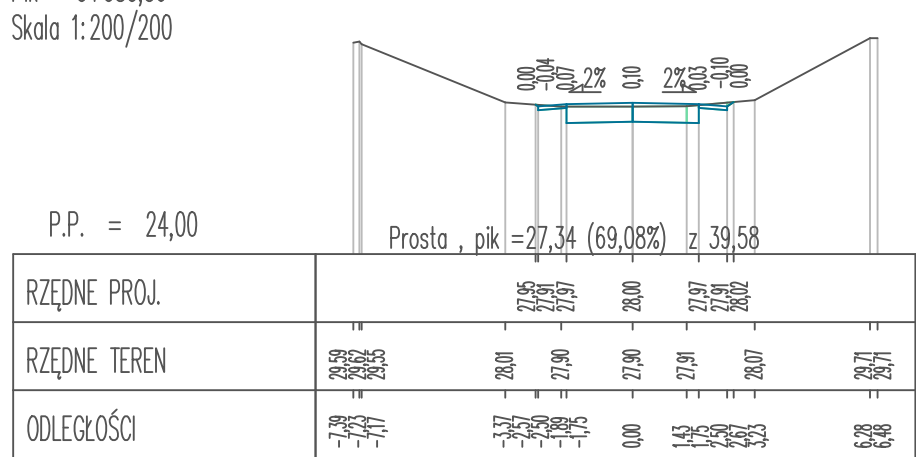


Pik = 0+098,71  
Skala 1:200/200

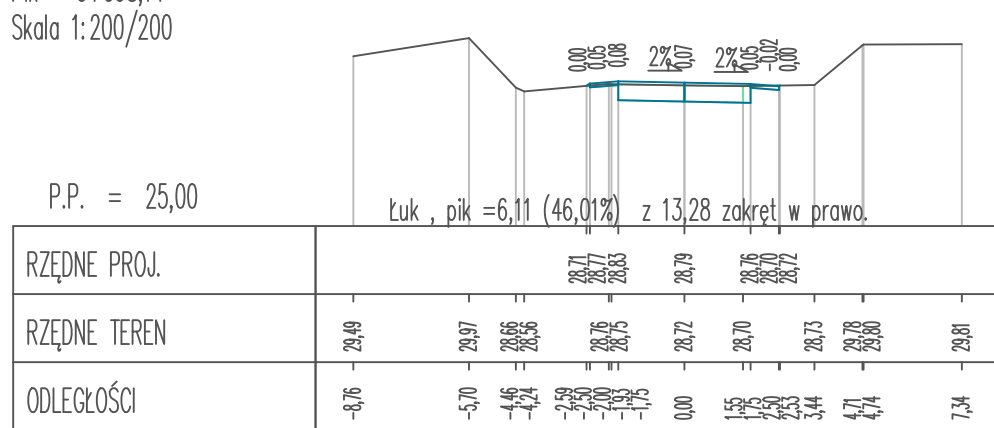


Pik = 0+118,21  
Skala 1:200/200

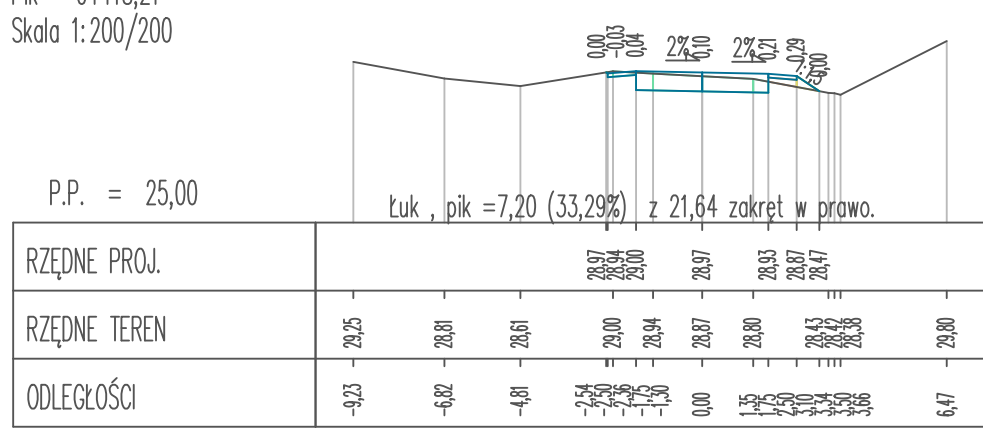


Pik = 0+126,01  
Skala 1:200/200

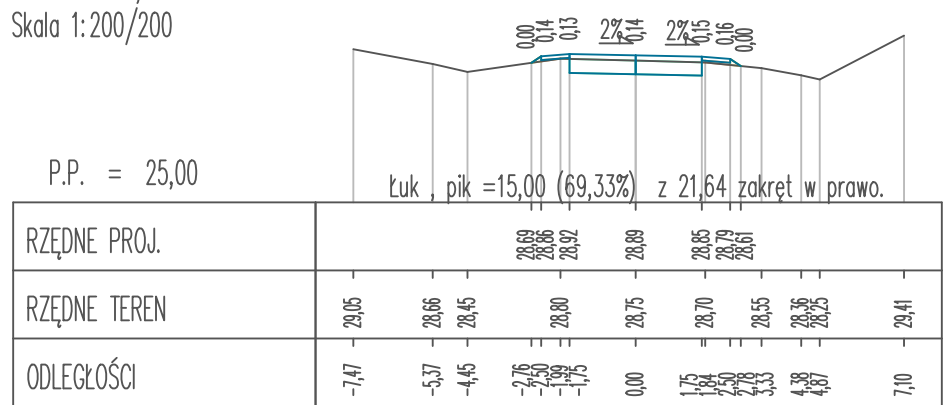


Pik = 0+134,47  
Skala 1:200/200

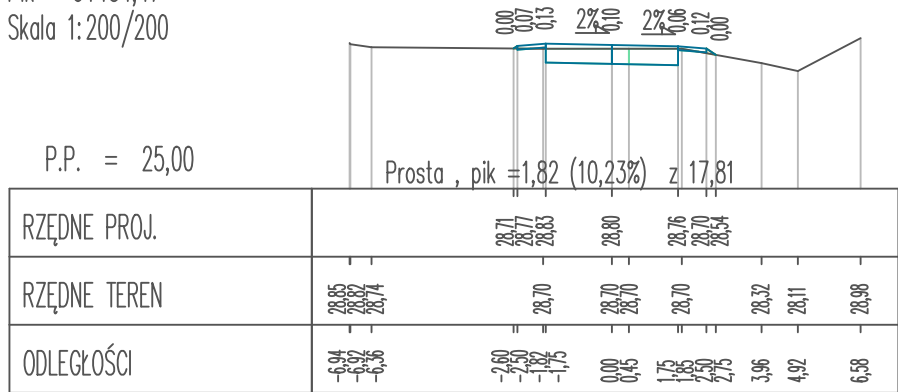


Pik = 0+156,63  
Skala 1:200/200

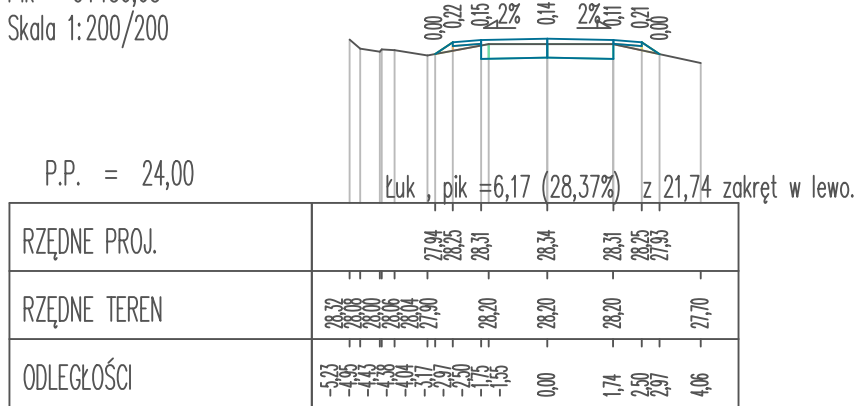


Pik = 0+188,90  
Skala 1:200/200

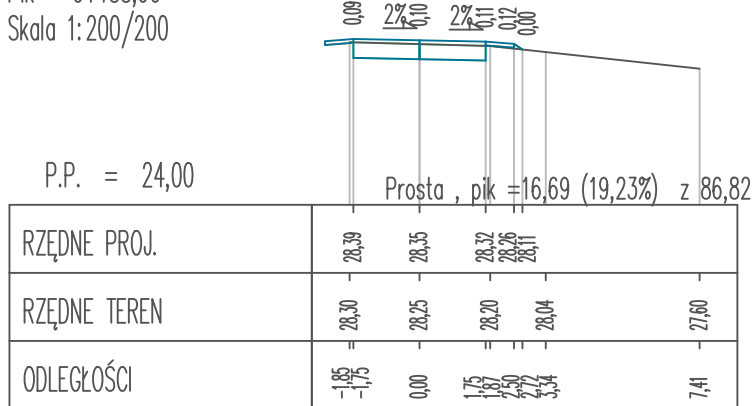


Pik = 0+228,71  
Skala 1:200/200

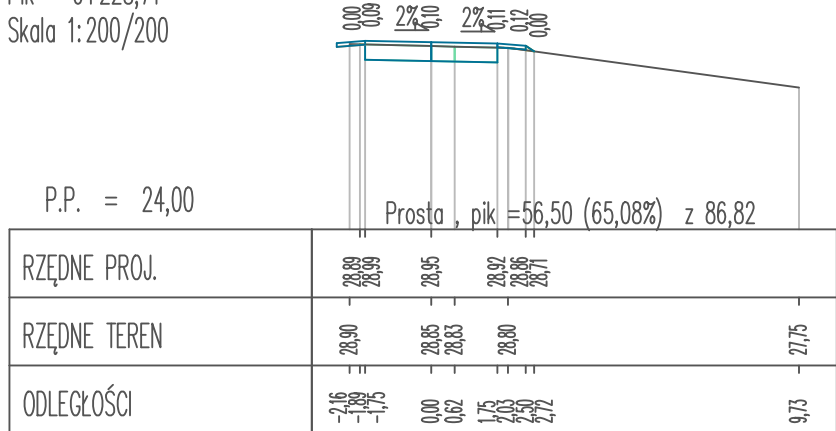


Pik = 0+259,20  
Skala 1:200/200

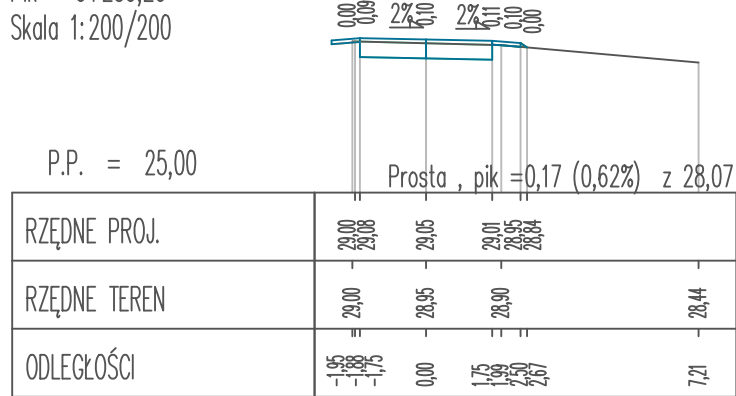


Pik = 0+289,82  
Skala 1:200/200

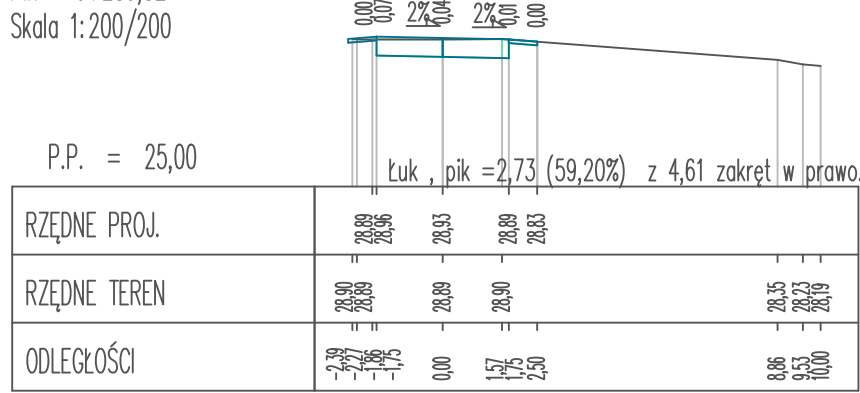

Pik = 0+300,00  
Skala 1:200/200

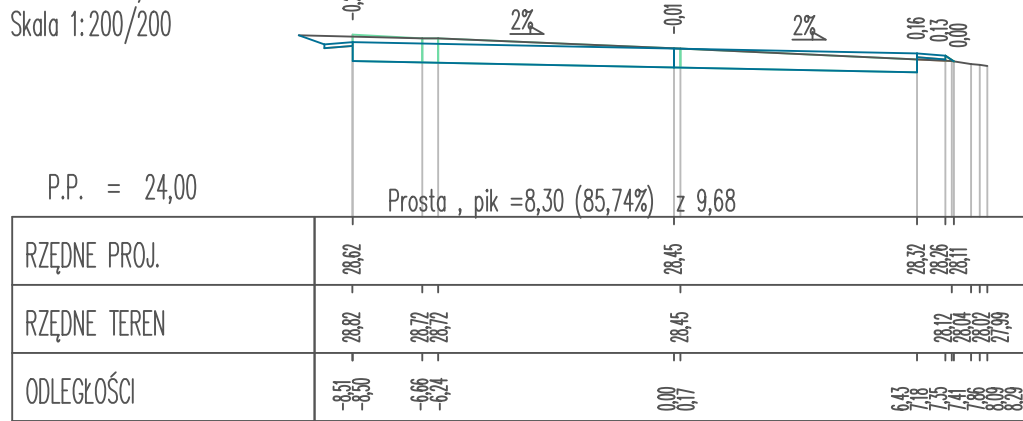

Pik = 0+301,38  
Skala 1:200/200

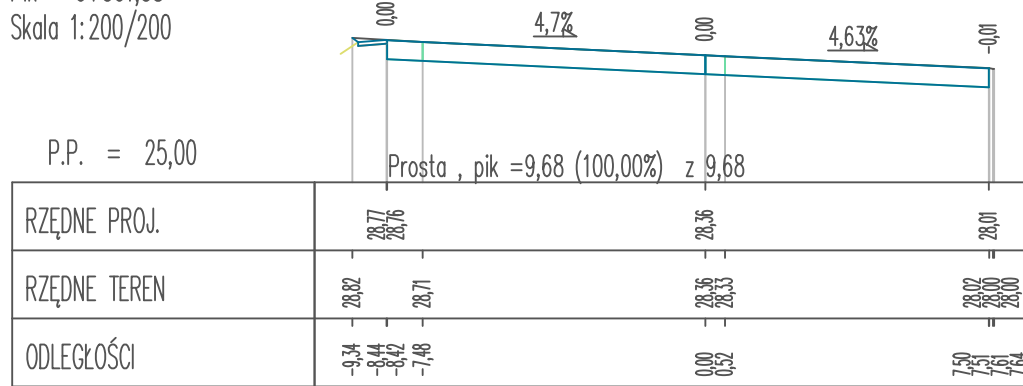

<p>Pracownia projektów drogowych, nadzory mgr inż. Agnieszka Morawiak Plac Grunwaldu 21/10, 14-500 Braniewo tel. 663-412-660 e-mail: agnieszkamorawiak@wp.pl</p>				
Nazwa obiektu	DROGA LEŚNA W LEŚNICTWIE WILANOWO, ODDZIAŁY 571 572 575, 574, 581			
Inwestor	LASY PAŃSTWOWE, NADLEŚNICTWO ZAPOROWO, PIÓRKOWO 8, 14-526 PŁOSKINA			
Tytuł opracowania	PRZEBUDOWA DROGI LEŚNEJ W LEŚNICTWIE WILANOWO, ODDZIAŁY 571 572 575, 574, 581			Data opracowania 10/2022  Rys nr : 7
Nazwa rysunku	PRZEKROJE NORMALNE ODCINEK C-D			
Zespół projektowy	imię i nazwisko	nr uprawnień	podpis	Skala  1:200
Projektant branży drogowej	mgr inż. Agnieszka Morawiak	WAM/0056/PDB/19		