

Mapa do celów projektowych
skala 1:500

jedn. ew. : Szubin - miasto [041005_4]
obręb: Szubin [0001]
PUWG: 2000.s.6
ukł wys: PL-EVRF 2007-NH
Nr ewidencyjny zgłoszenia: SWG.6640.2136.2022
Sporządzono dnia 29.09.2022 r.


Ne wykonano ustalenia obciążeń służebnościami gruntowymi
Ne wyklucza się istnienie w terenie również
warunków podziemnych służebności
zgłoszonych do inwentaryzacji geodezyjnej
----- Zakres aktualności mapy

Powiadzam, że niniejszy dokument został opracowany w wyniku prac
geodezyjnych kartograficznych, które zostały wykonane zgodnie z
technicznymi wymaganiami zawartymi w załączniku nr 1 do rozporządzenia
z dnia 13.10.2022 r. i jestem świadomy odpowiedzialności karnej za złożenie
fałszywego oświadczenia.

Organ prowadzący portfelowy zbiór geodezyjny i kartograficzny	STAROSTA NAKIELSKI
Identyfikator zgłoszenia prac geodezyjnych	SWG.6640.2136.2022
Nr oraz data sporządzenia pozytywnego protokołu weryfikacji	Protokół nr SWG.6640.2136.2022_23050 z dnia 13.10.2022 r.
Wykonawca prac geodezyjnych	GEO-EXPERT (Usługi Geodezyjne Sławomir Zieliński)
Imię, nazwisko i dane zawodniczej korespondencji	Sławomir Zieliński Nr upr. 23552

GEO-EXPERT

Usługi Geodezyjne Sławomir Zieliński
ul. Otrowska 26, 85-892 Bydgoszcz
Tel. 577-781-570
e-mail: geoxpert.bydgoszcz@gmail.com
NIP 9532786158 REGON 520337085

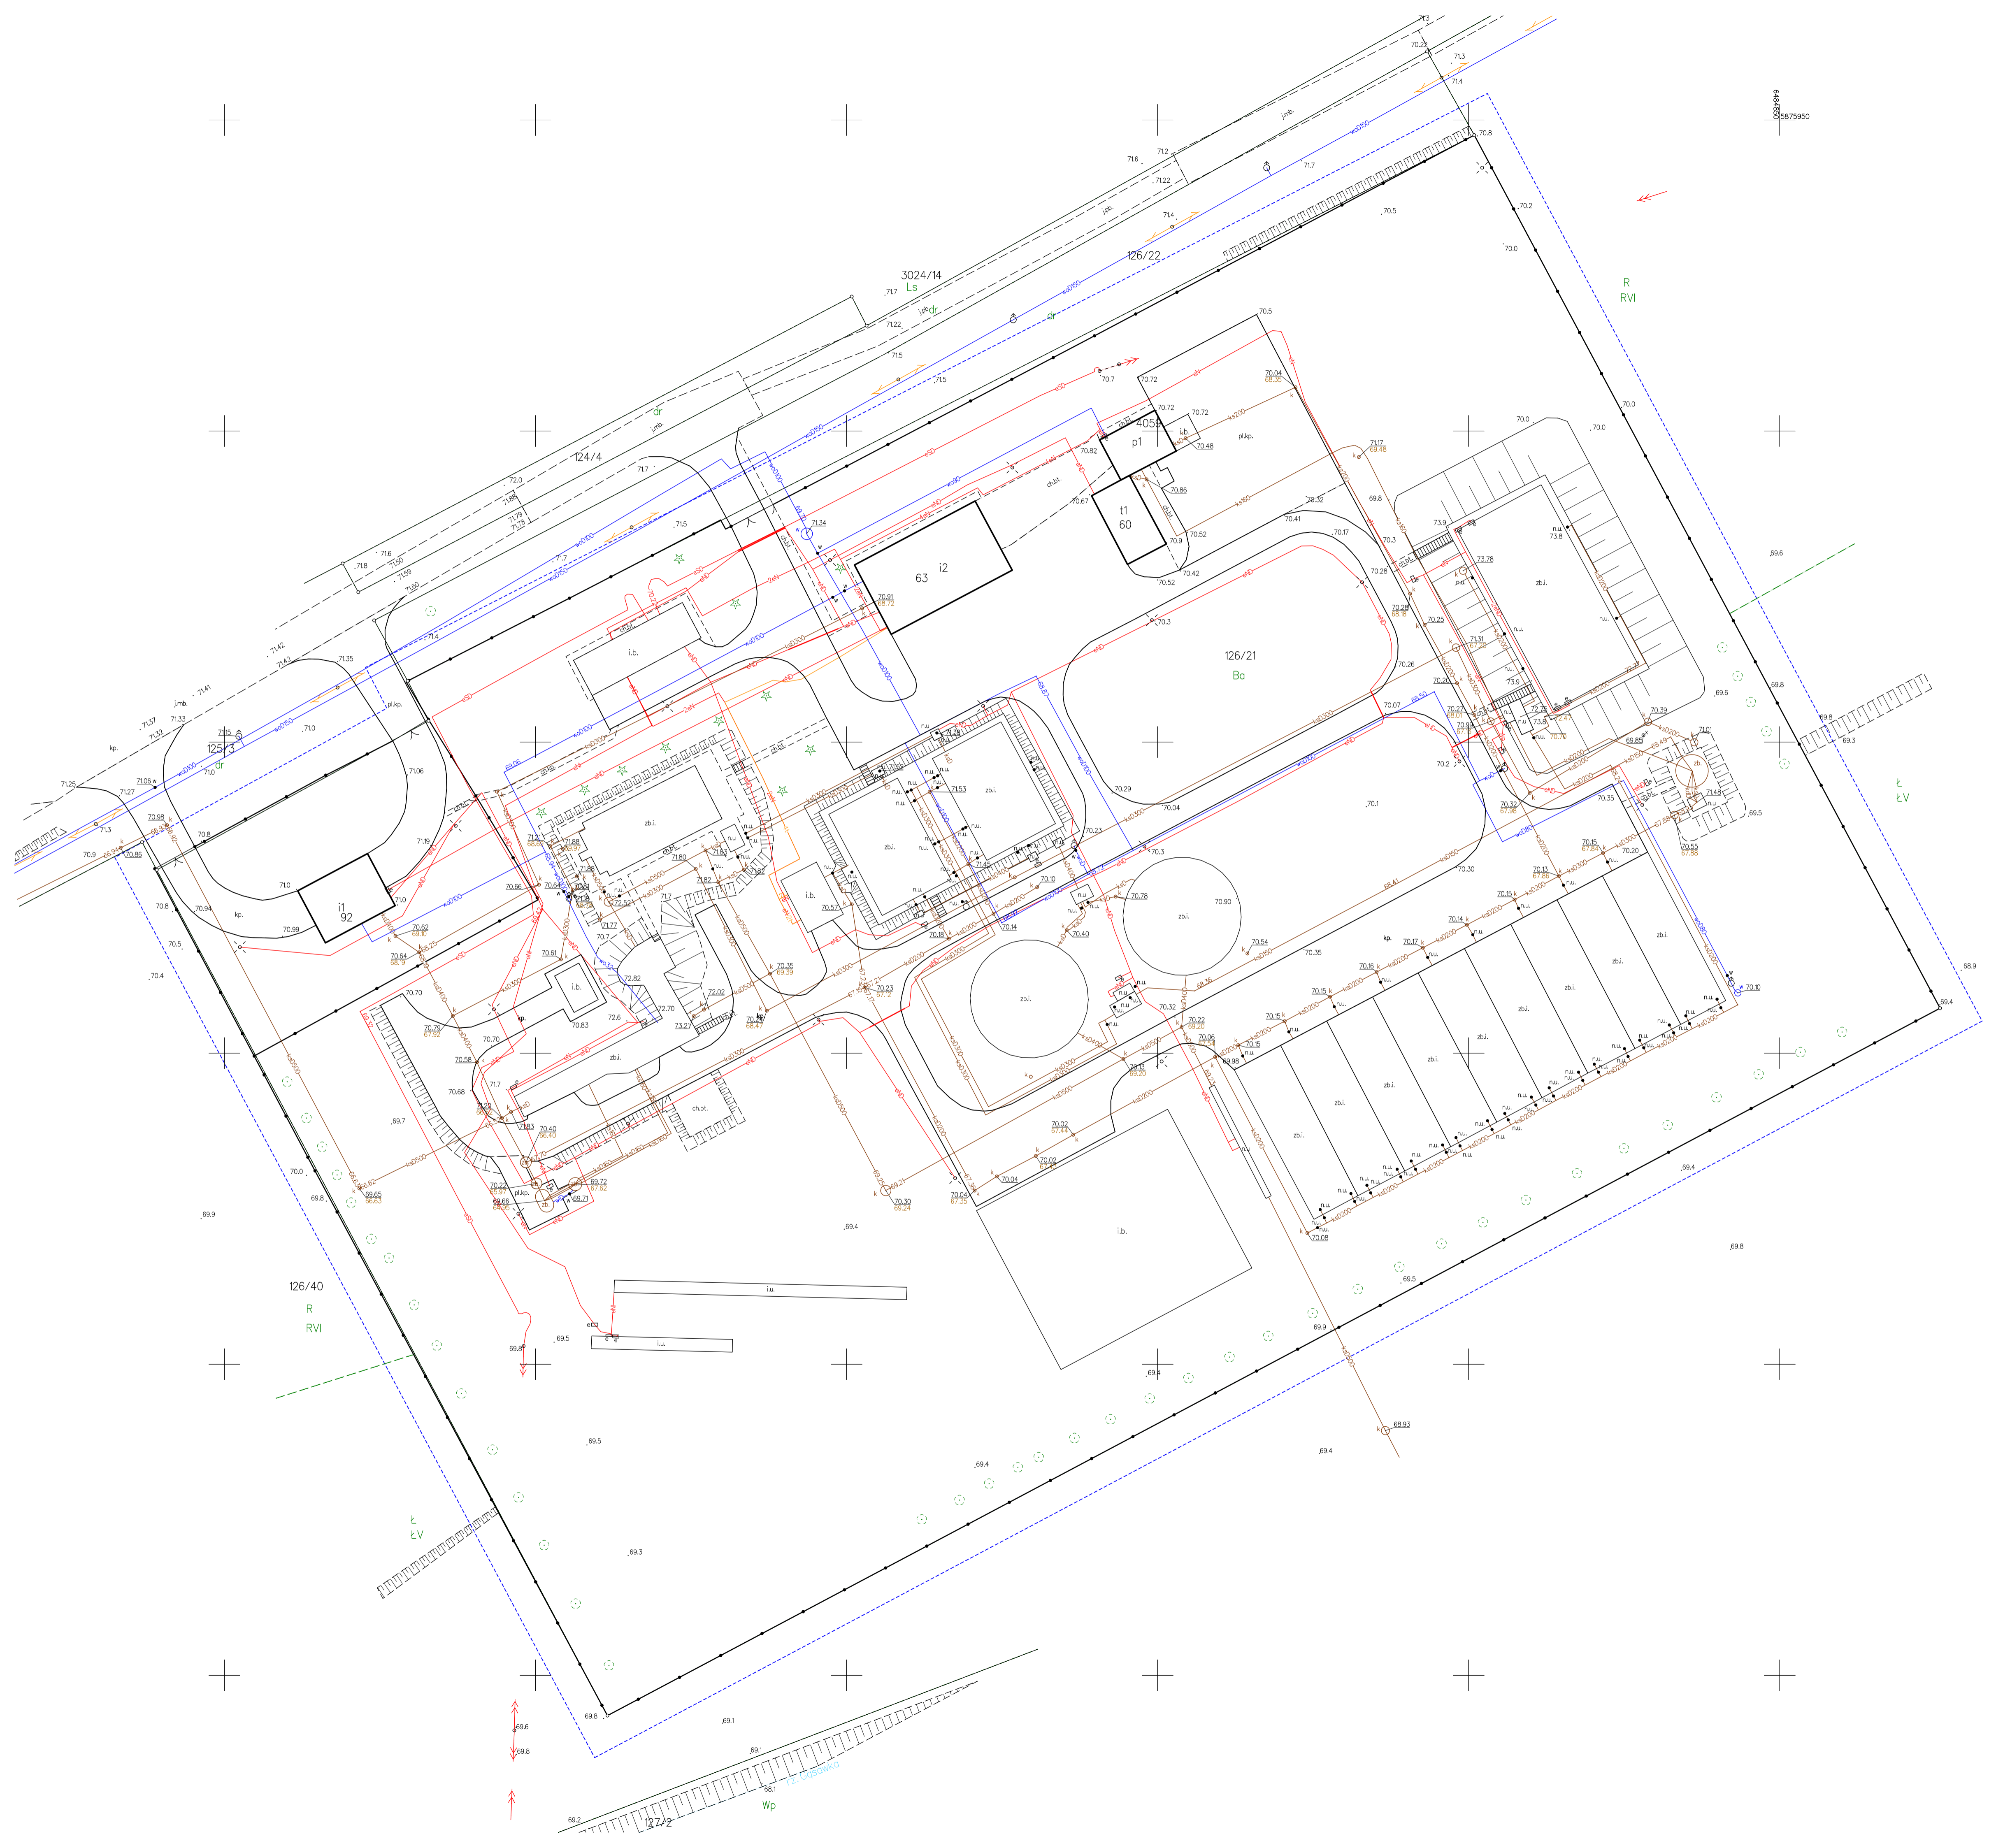

0057999
005875700