


ZESTAWIENIE POWIERZCHNI		
NUMER POM.	NAZWA POMIESZCZENIA	POW. CAŁKOWITA
0.00	kuchnia	10,84 m²
0.01	WC personelu	1,35 m²
0.02	łazienka personelu	1,74 m²
0.03	serwerownia	5,84 m²
0.04	korytarz	7,79 m²
0.05	hol główny	47,31 m²
0.06	sekreтариат	15,48 m²
0.07	kantorek	2,08 m²
0.08	WC męskie	10,60 m²
0.09	WC damskie	4,07 m²
0.10	WC niepełnosprawnych	3,84 m²
0.11	winda	1,64 m²
0.12	szatnia+hol	24,20 m²
0.13	sala kinowa	35,14 m²
0.14	klatka schodowa	34,43 m²
0.15	"pracownia energii"1	144,51 m²
0.16	klatka schodowa	3,84 m²
0.17	"pracownia energii"2	19,82 m²
0.18	przedsionek	17,22 m²
0.19	kotłownia	33,21 m²
0.20	przedsionek	4,21 m²
0.21	pomieszczenie	2,14 m²
0.22	wentylatorownia	23,66 m²
RAZEM		454,96 m²

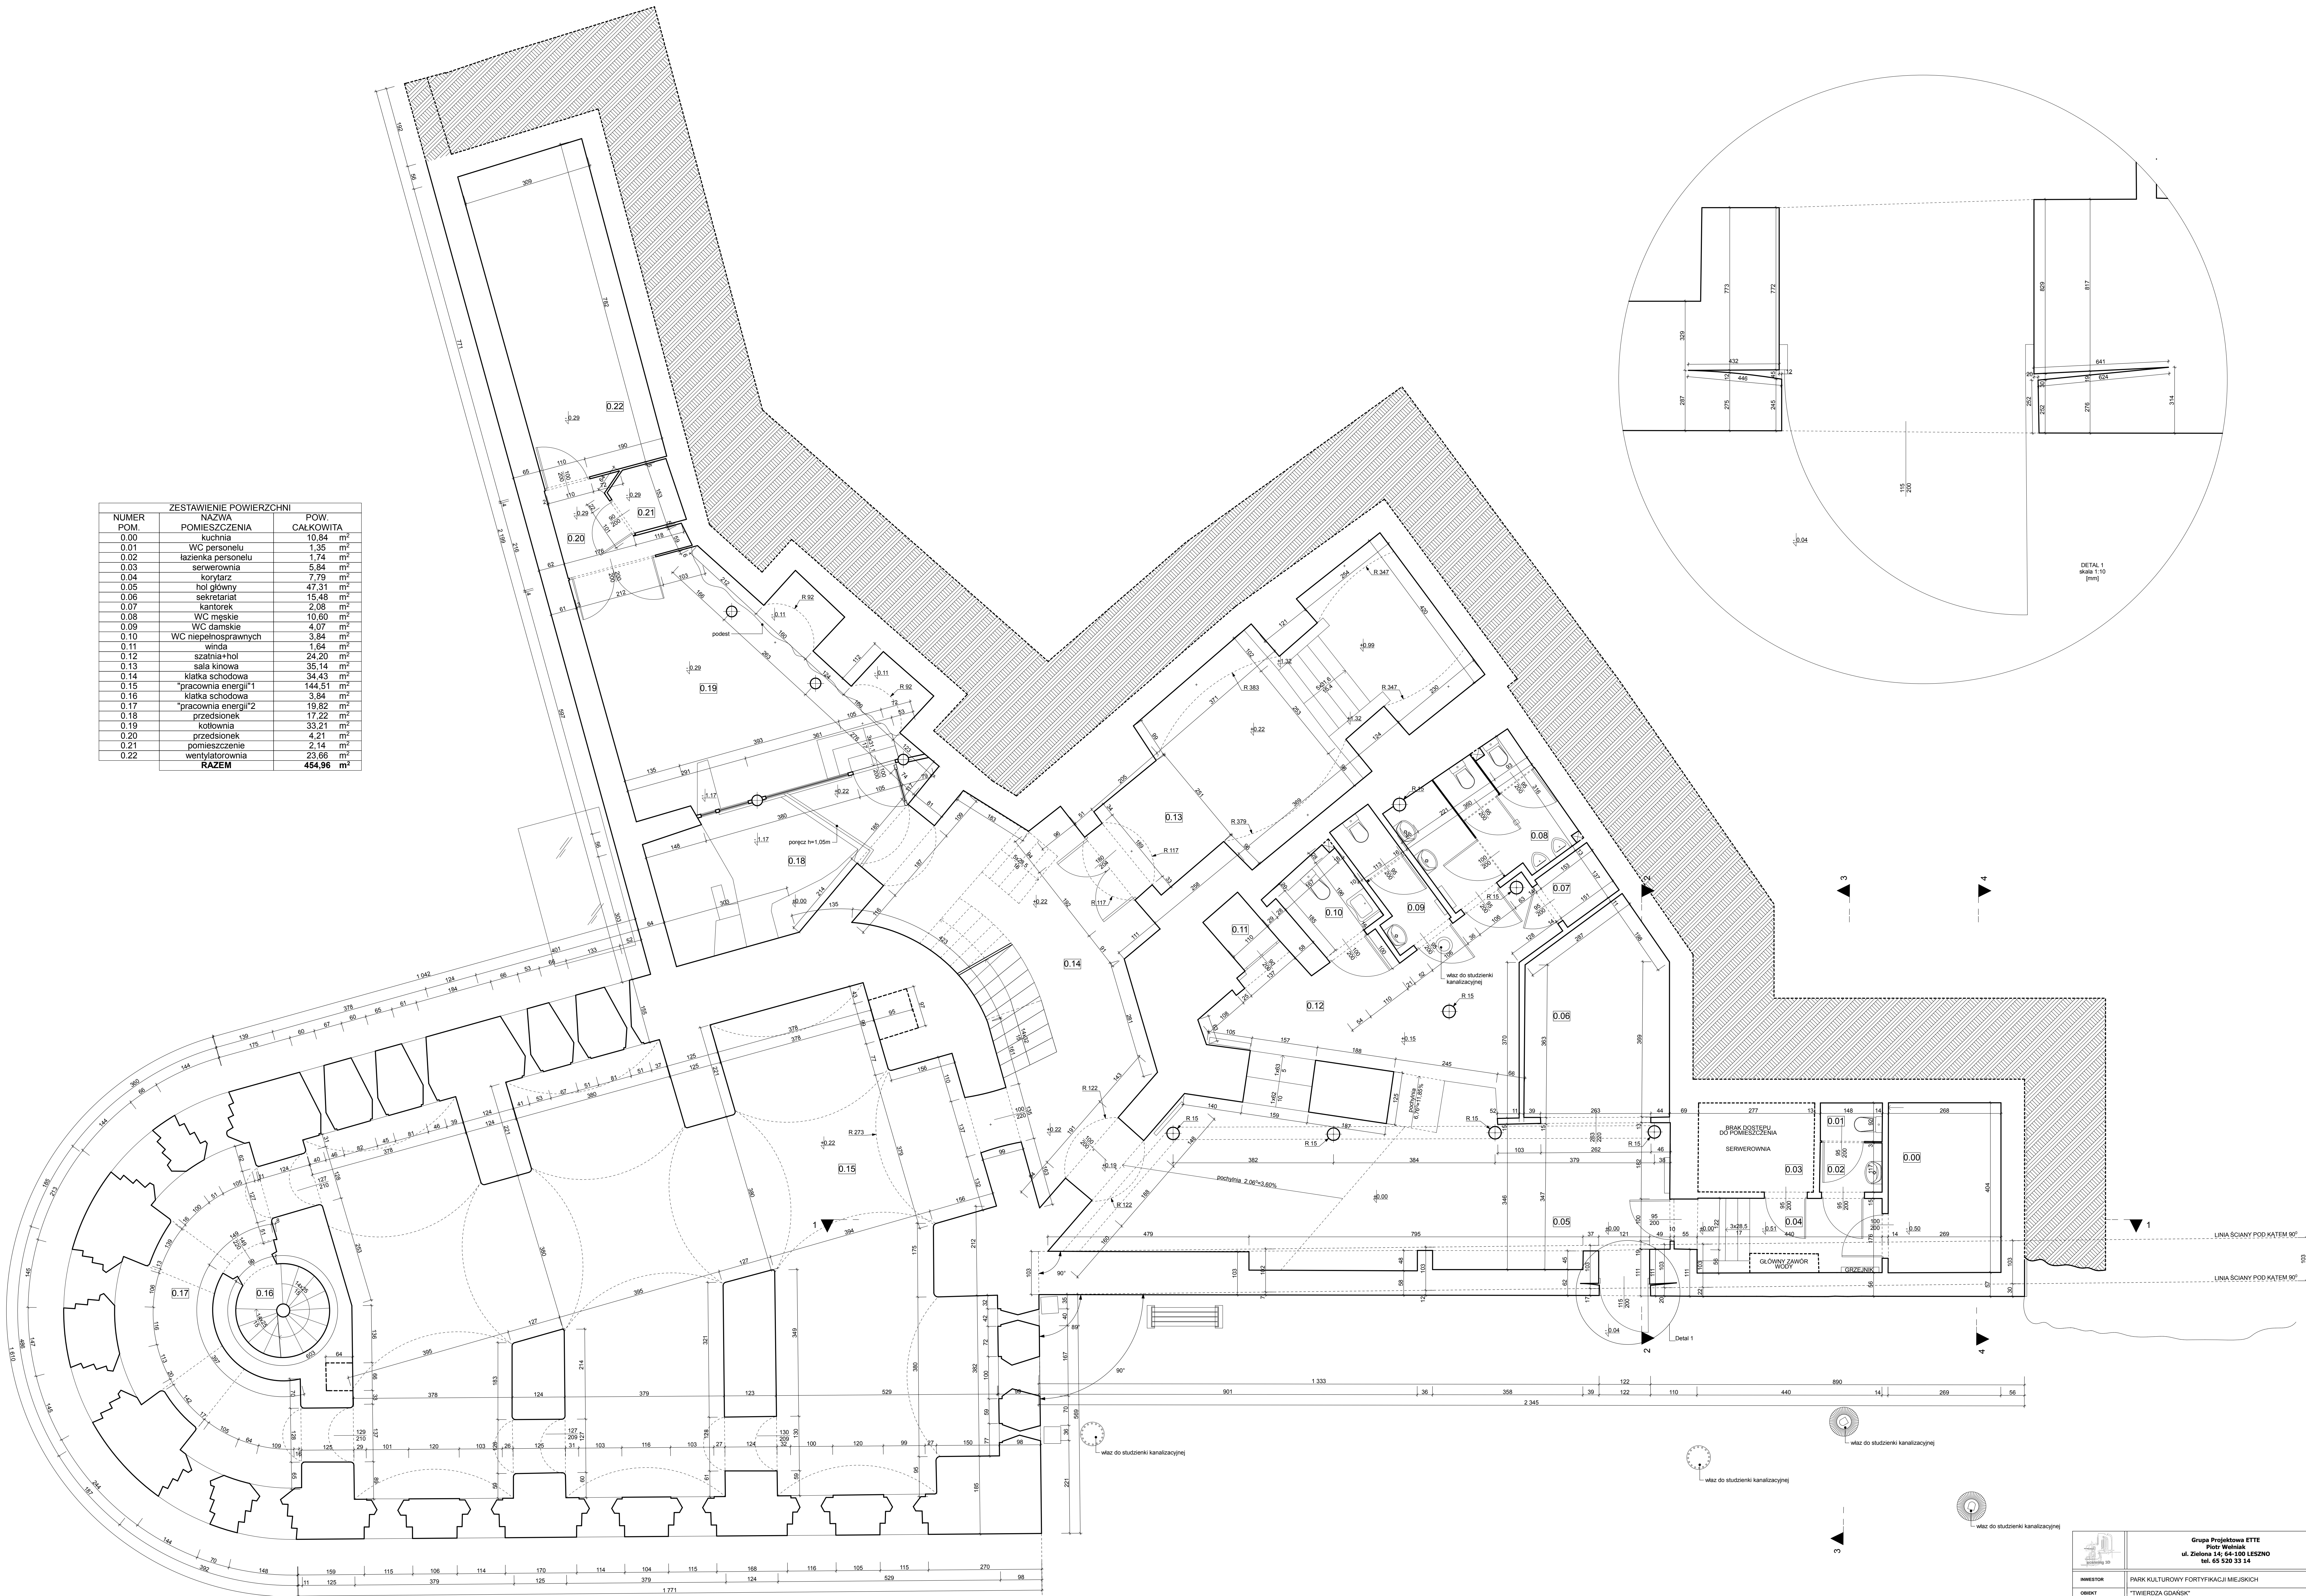

		Grupa Projektowa ETTE Piotr Wietniak ul. Zielona 14, 64-100 LESZNO tel. 65 520 33 14									
INWESTOR	PARK KULTUROWY FORTYFIKACJI MIEJSKICH										
OBIEKT	"TWIERDZA GDANSK"										
ADRES BUDOWY	80-802 Gdańsk ul. Główna 6										
TEMAT WYKONU	Rzut parteru INWENTARYZACJA										
PROJEKTANT	mgr arch. inż. Piotr Wietniak										
OPRACOWAŁ	tech. bud. Magdalena Wójtowiak										
OPRACOWAŁ	tech. Marcin Kubiak										
SPRAWOWAŁ	mgr Rafał Przytyk										
						FOOTING					
SKALA	1:50	DATA	10.2011	BRANŻA	ARCHITEKTURA	STADIUM	Inwentaryzacja	WERSJA	A	INWENT.	P-1