


SKALA 1:500

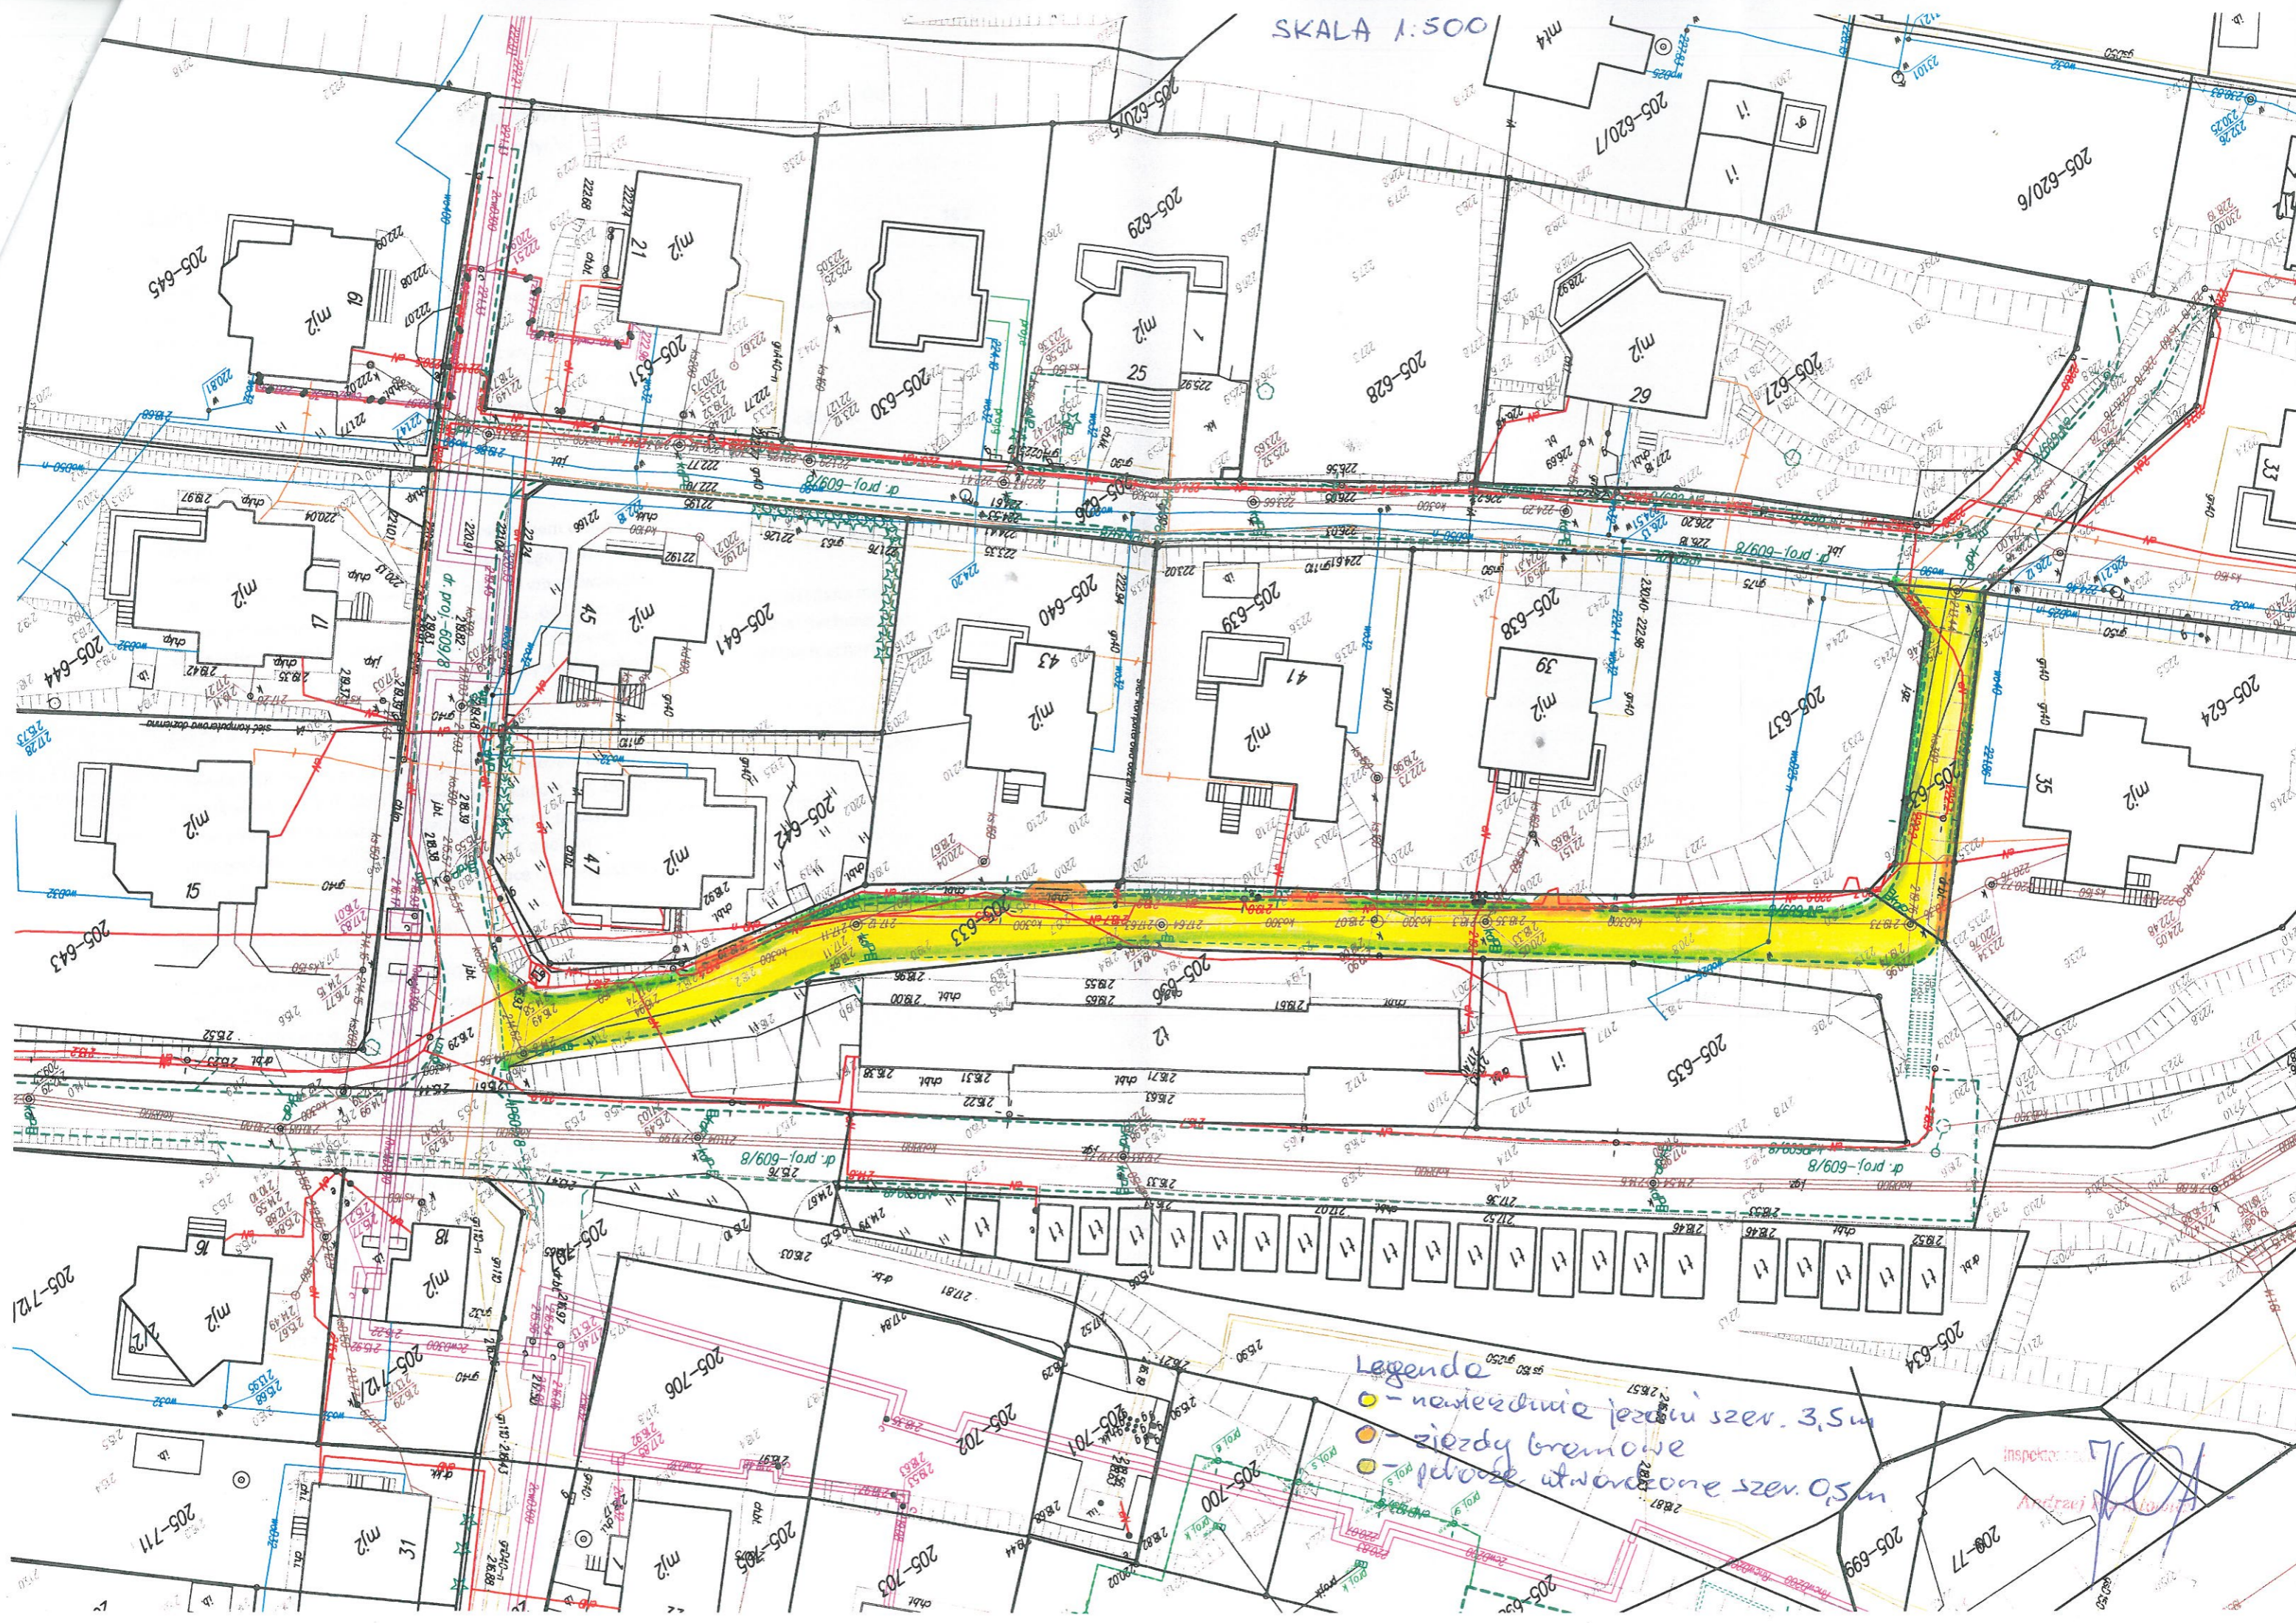

Legenda
● - nowe miejsce parkingu szer. 3,5m
● - zięzdy bramowe
● - pasek otworzone szer. 0,5m

inspektor
Andrzej