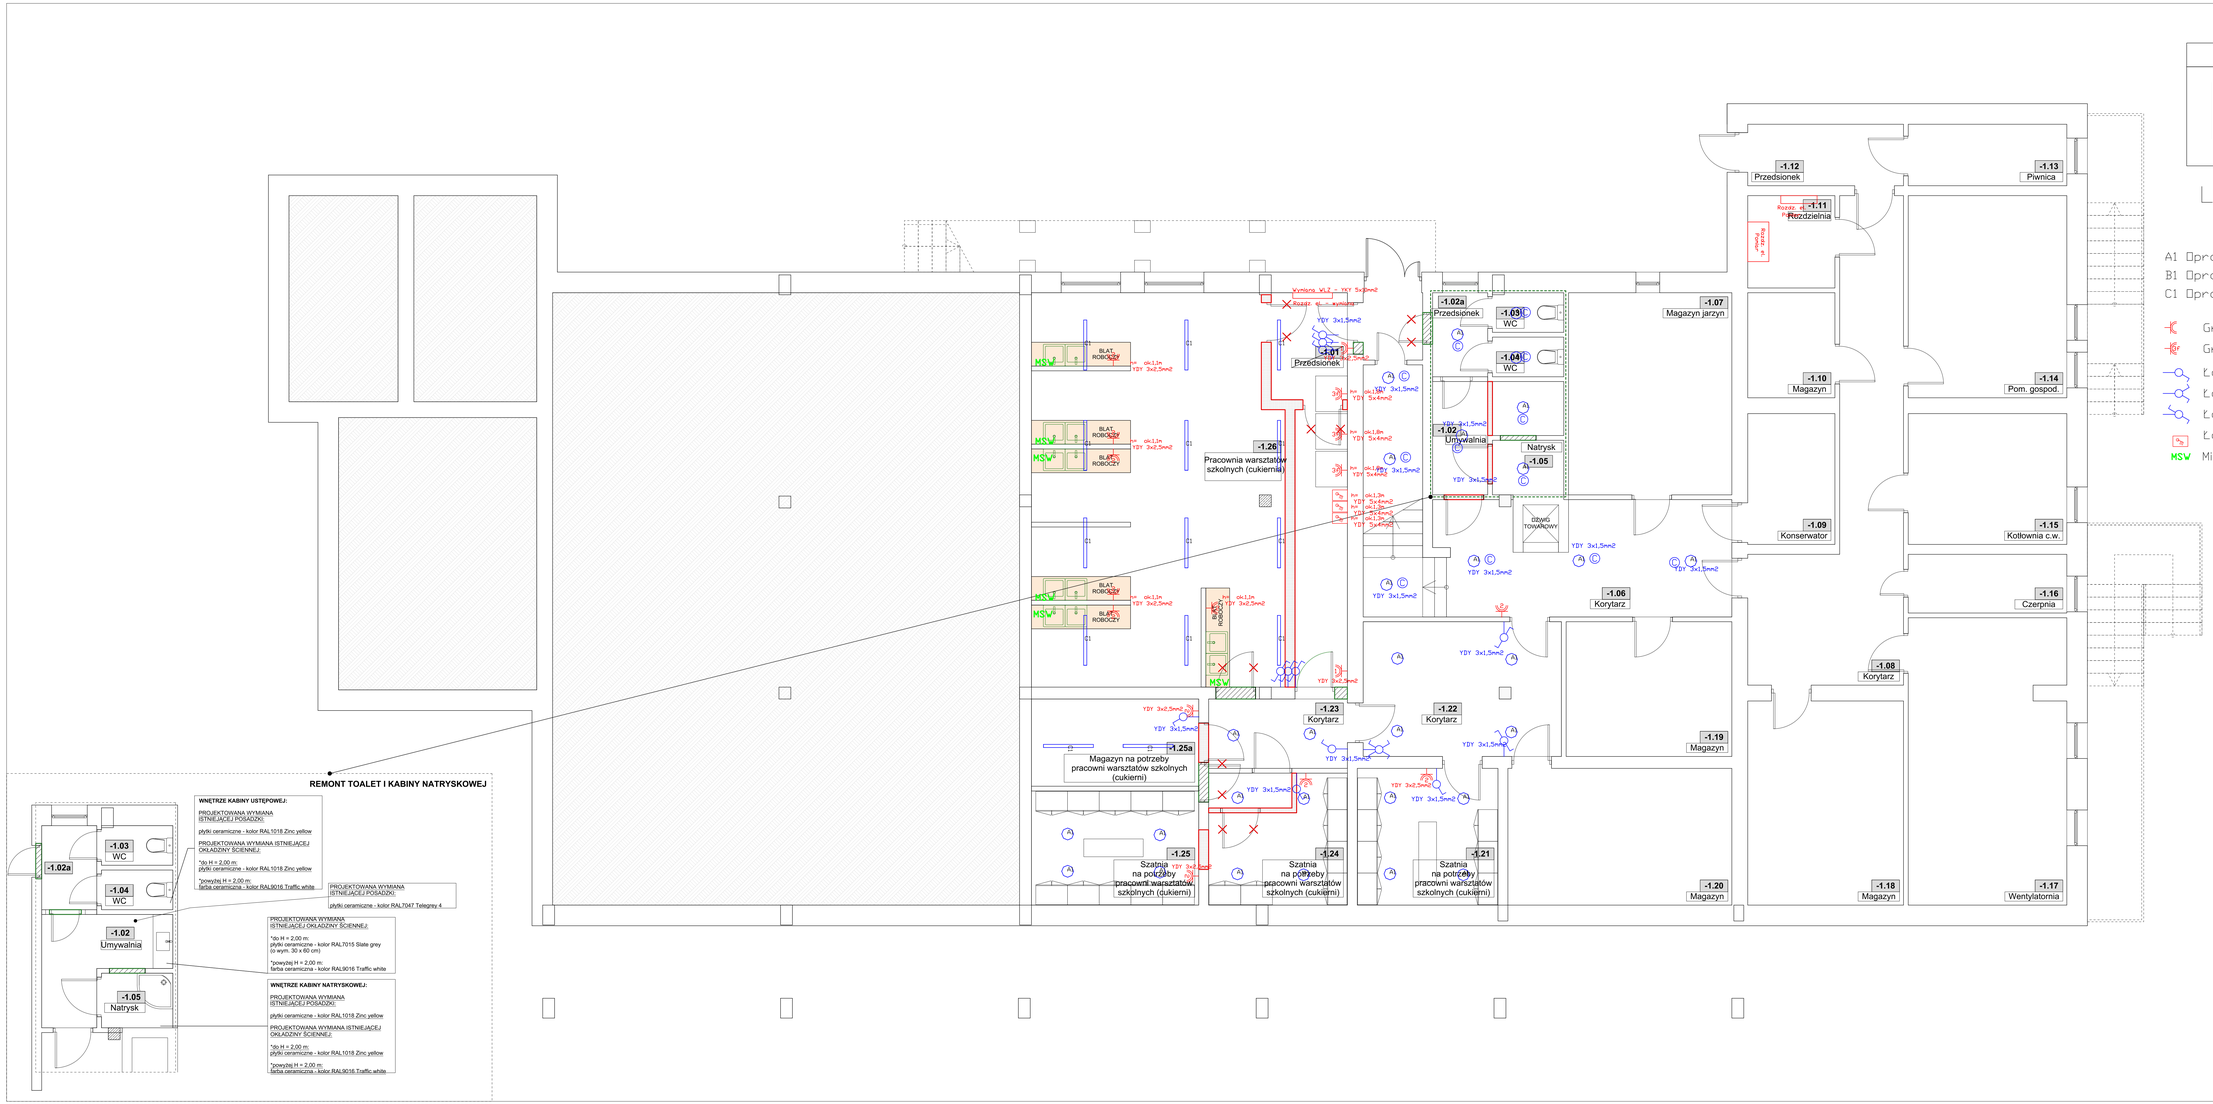
-1.01 Przedsionek
-1.02 Umywalnia
-1.02a Przedsionek
-1.03 WC
-1.04 WC
-1.05 Natrysk
-1.06 Korytarz
-1.07 Magazyn jarzyn
-1.08 Korytarz
-1.09 Konserwator
-1.10 Magazyn
-1.11 Rozdzielnia
-1.12 Przedsionek
-1.13 Piwnica
-1.14 Pom. gospod.
-1.15 Kotłownia c.w.
-1.16 Czerpnia
-1.17 Wentylatornia
-1.18 Magazyn
-1.19 Magazyn
-1.20 Magazyn
-1.21 Szatnia na potrzeby pracowni warsztatów szkolnych (cukierni)
-1.22 Korytarz
-1.23 Korytarz
-1.24 Szatnia na potrzeby pracowni warsztatów szkolnych (cukierni)
-1.25 Szatnia na potrzeby pracowni warsztatów szkolnych (cukierni)
-1.25a Magazyn na potrzeby pracowni warsztatów szkolnych (cukierni)
-1.26 Pracownia warsztatów szkolnych (cukiernia)
BLAT ROBOCZY
Rozdz. -1.11
Rozdz. -1.11 Piwnica
Wymiana W1,Z - YKY 5x50mm2
YDY 3x1,5mm2
YDY 3x2,5mm2
YDY 3x4mm2
YDY 5x4mm2
YDY 5x6mm2
YDY 3x1,5mm2
YKY 5x50mm2
MSW
C1
