

MAPA DO CELÓW PROJEKTYWNYCH
 Oznaczenie kancelaryjne zgłoszenia pracy geodezyjnej: GN.6642.2.518/2014
 Nazwa miejscowości: WOJNOWICE
 Jednostka ewidencyjna: 301505_5, OPALENICA-OBSZAR WIEJSKI
 Obręb ewidencyjny: 0016
 Skala mapy: 1:1000
 Godło mapy: 422.234.211,212,213,214
 Nazwa układu współrzędnych: Układ 1965
 Oznaczenie granic obszaru, który był przedmiotem aktualizacji: Układ Kronsztadt

Informacje o służebnościach gruntowych mających wpływ na zagospodarowanie gruntów, zlokalizowanych w granicach projektowanej inwestycji *)
 Data opracowania mapy: 14-06-2014

USŁUGI GEODEZYJNE I KARTOGRAFICZNE: **Starosta Nowotomyski**
 Oznaczenie linii i realizacji wykonawcy: 22-650 Miesz. ul. Bolesława Prusa 10
 Nr upr. 139/88 tel. 0 600 354 597

USŁUGI GEODEZYJNE I KARTOGRAFICZNE: **Starosta Nowotomyski**
 Oznaczenie linii i realizacji wykonawcy: 22-650 Miesz. ul. Bolesława Prusa 10
 Nr upr. 139/88 tel. 0 600 354 597

*) Należy podać skróty opis służebności gruntowej wraz z sposobem jej oznaczenia na mapie, a w przypadku kiedy nie wykonano ustaleń obciążeń służebnościami zamieścić stosowną informację.

MAPA DO CELÓW PROJEKTYWNYCH
 Oznaczenie kancelaryjne zgłoszenia pracy geodezyjnej: GN.6642.2.518/2014
 Nazwa miejscowości: WOJNOWICE
 Jednostka ewidencyjna: 301505_5, OPALENICA-OBSZAR WIEJSKI
 Obręb ewidencyjny: 0016
 Skala mapy: 1:1000
 Godło mapy: 422.234.211,212,213,214
 Nazwa układu współrzędnych: Układ 1965
 Oznaczenie granic obszaru, który był przedmiotem aktualizacji: Układ Kronsztadt

Informacje o służebnościach gruntowych mających wpływ na zagospodarowanie gruntów, zlokalizowanych w granicach projektowanej inwestycji *)
 Data opracowania mapy: 14-06-2014

USŁUGI GEODEZYJNE I KARTOGRAFICZNE: **Starosta Nowotomyski**
 Oznaczenie linii i realizacji wykonawcy: 22-650 Miesz. ul. Bolesława Prusa 10
 Nr upr. 139/88 tel. 0 600 354 597

USŁUGI GEODEZYJNE I KARTOGRAFICZNE: **Starosta Nowotomyski**
 Oznaczenie linii i realizacji wykonawcy: 22-650 Miesz. ul. Bolesława Prusa 10
 Nr upr. 139/88 tel. 0 600 354 597


*) Należy podać skróty opis służebności gruntowej wraz z sposobem jej oznaczenia na mapie, a w przypadku kiedy nie wykonano ustaleń obciążeń służebnościami zamieścić stosowną informację.

Podawca się, że niniejszy dokument został opracowany w wyniku prac geodezyjnych i kartograficznych, których rezultaty zawiera operat techniczny wpisany do ewidencji materiałów państwowego zasobu geodezyjnego i kartograficznego.

STAROSTA NOWOTOMYSKI
 P.3015.2014.915
 (identyfikator ewidencyjny materiału zasobu – operatu technicznego)
 2014-06-27
 (Data wpisania operatu technicznego do ewidencji materiałów zasobu)

Legenda:

- proj. pieszo - jezdnie i naw. z kostki betonowej
- istn. jazdy do remontu (wymiana na nową) o naw. z kostki bet.
- istn. zielen przydrożna
- istn. chodnik z kostki betonowej
- istn. miejsc postojowe o naw. z kostki betonowej
- proj. ścieg śródluczny z kostki betonowej szer. 0,20 m
- proj. ścieg przykrawężnikowy z kostki betonowej szer. 0,20 m
- proj. krawężnik betonowy 20 x 30 cm
- proj. krawężnik betonowy 20 x 30 cm wtopiony
- proj. krawężnik betonowy 15 x 30 cm
- istn. krawężnik betonowy 15 x 30 cm
- proj. opornik betonowy 8 x 30 cm
- istn. opornik betonowy 8 x 30 cm
- proj. opornik betonowy 10 x 30 cm
- proj. opornik betonowy 12 x 25 cm
- proj. kanalizacja deszczowa Ø400 PVC
- proj. studzienki ściekowe rewizyjne KD Ø1000
- proj. studzienki ściekowe rewizyjne KD Ø2000
- istn. studzienki ściekowe rewizyjne do likwidacji
- proj. studzienki ściekowe wraz z wpustami ulicznymi KD Ø500
- proj. przykanalik Ø200
- istn. kanalizacja deszczowa Ø600
- istn. granice działek ewidencyjnych
- istn. numery działek ewidencyjnych
- kierunek odczytania przekroju normalnego
- obszar oddziaływania inwestycji

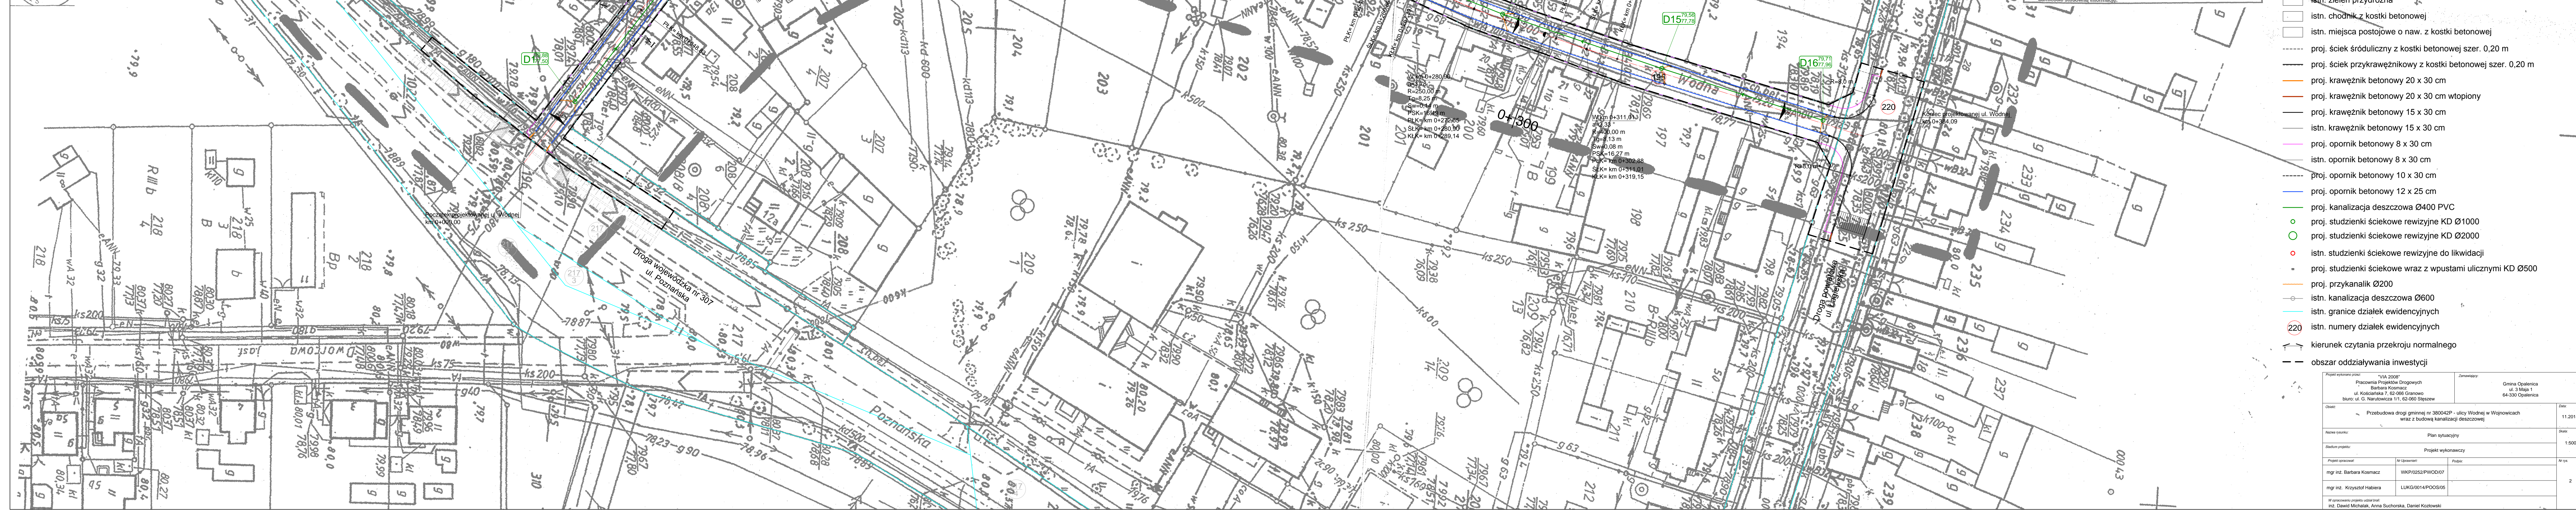

Przebieg wykonawczy	Zamawiający	Data
Przebieg wykonawczy	Gmina Opalenica ul. 3 Maja 64-300 Opalenica	11.2014
Plan sytuacyjny		1:500
Projekt wykonawczy		2

Wspomniany projekt, autorami: inż. Dawid Michalak, Anna Sułowska, Daniel Kozłowski