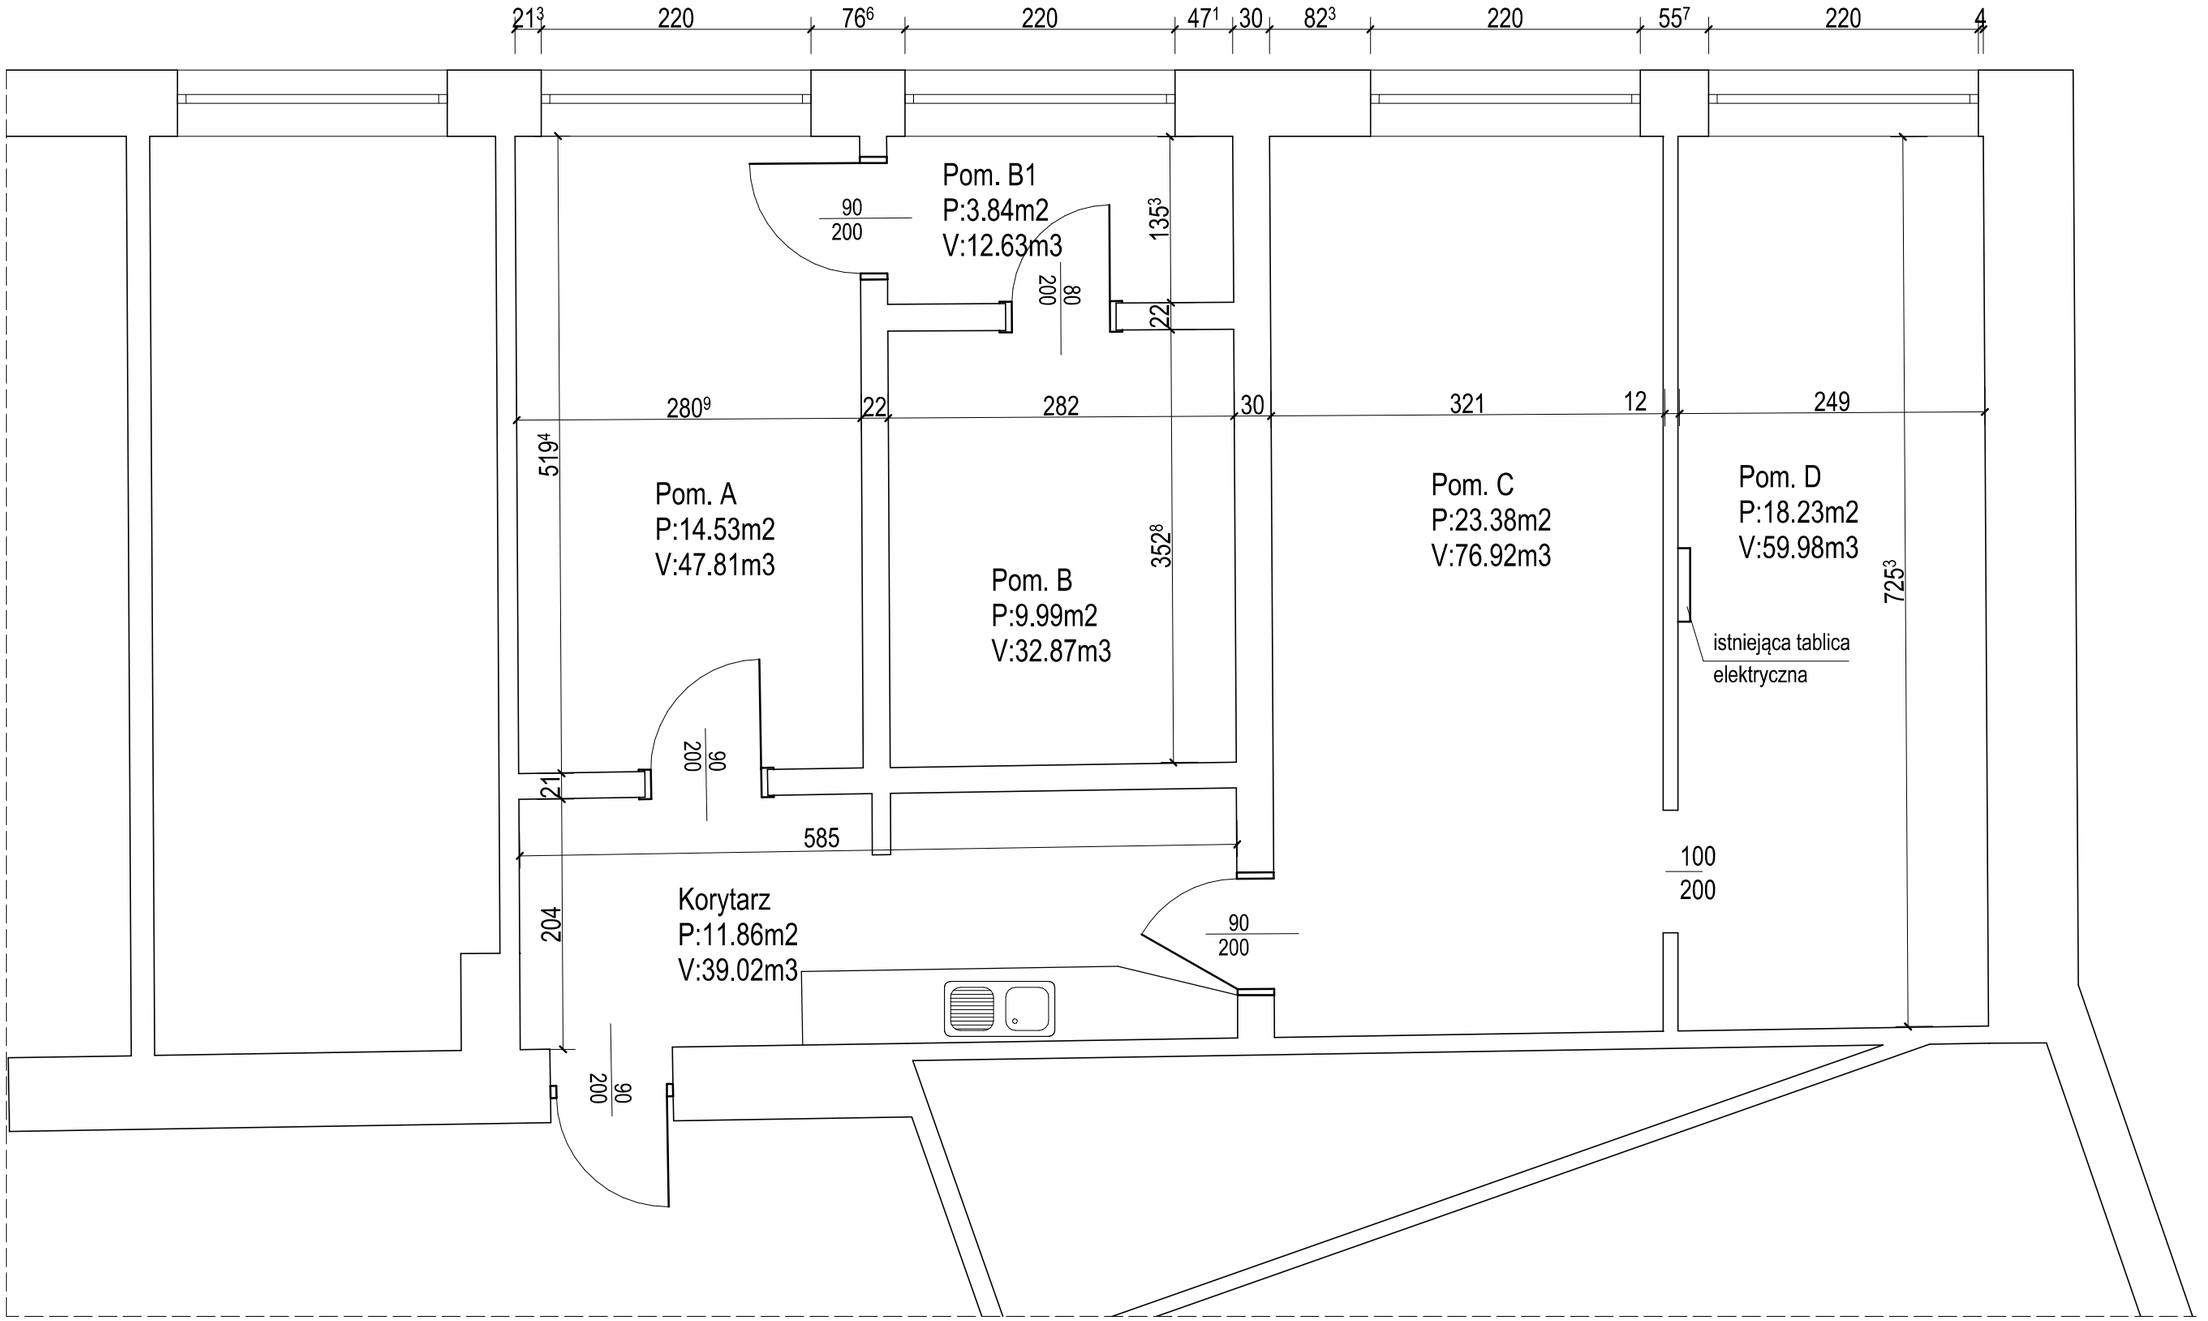

RZUT POMIESZCZEŃ 2021