


KONCEPCJA REMONTU I PRZEBUDOWY UL. JAGIELLOŃSKA W MALBORKU

ETAP I

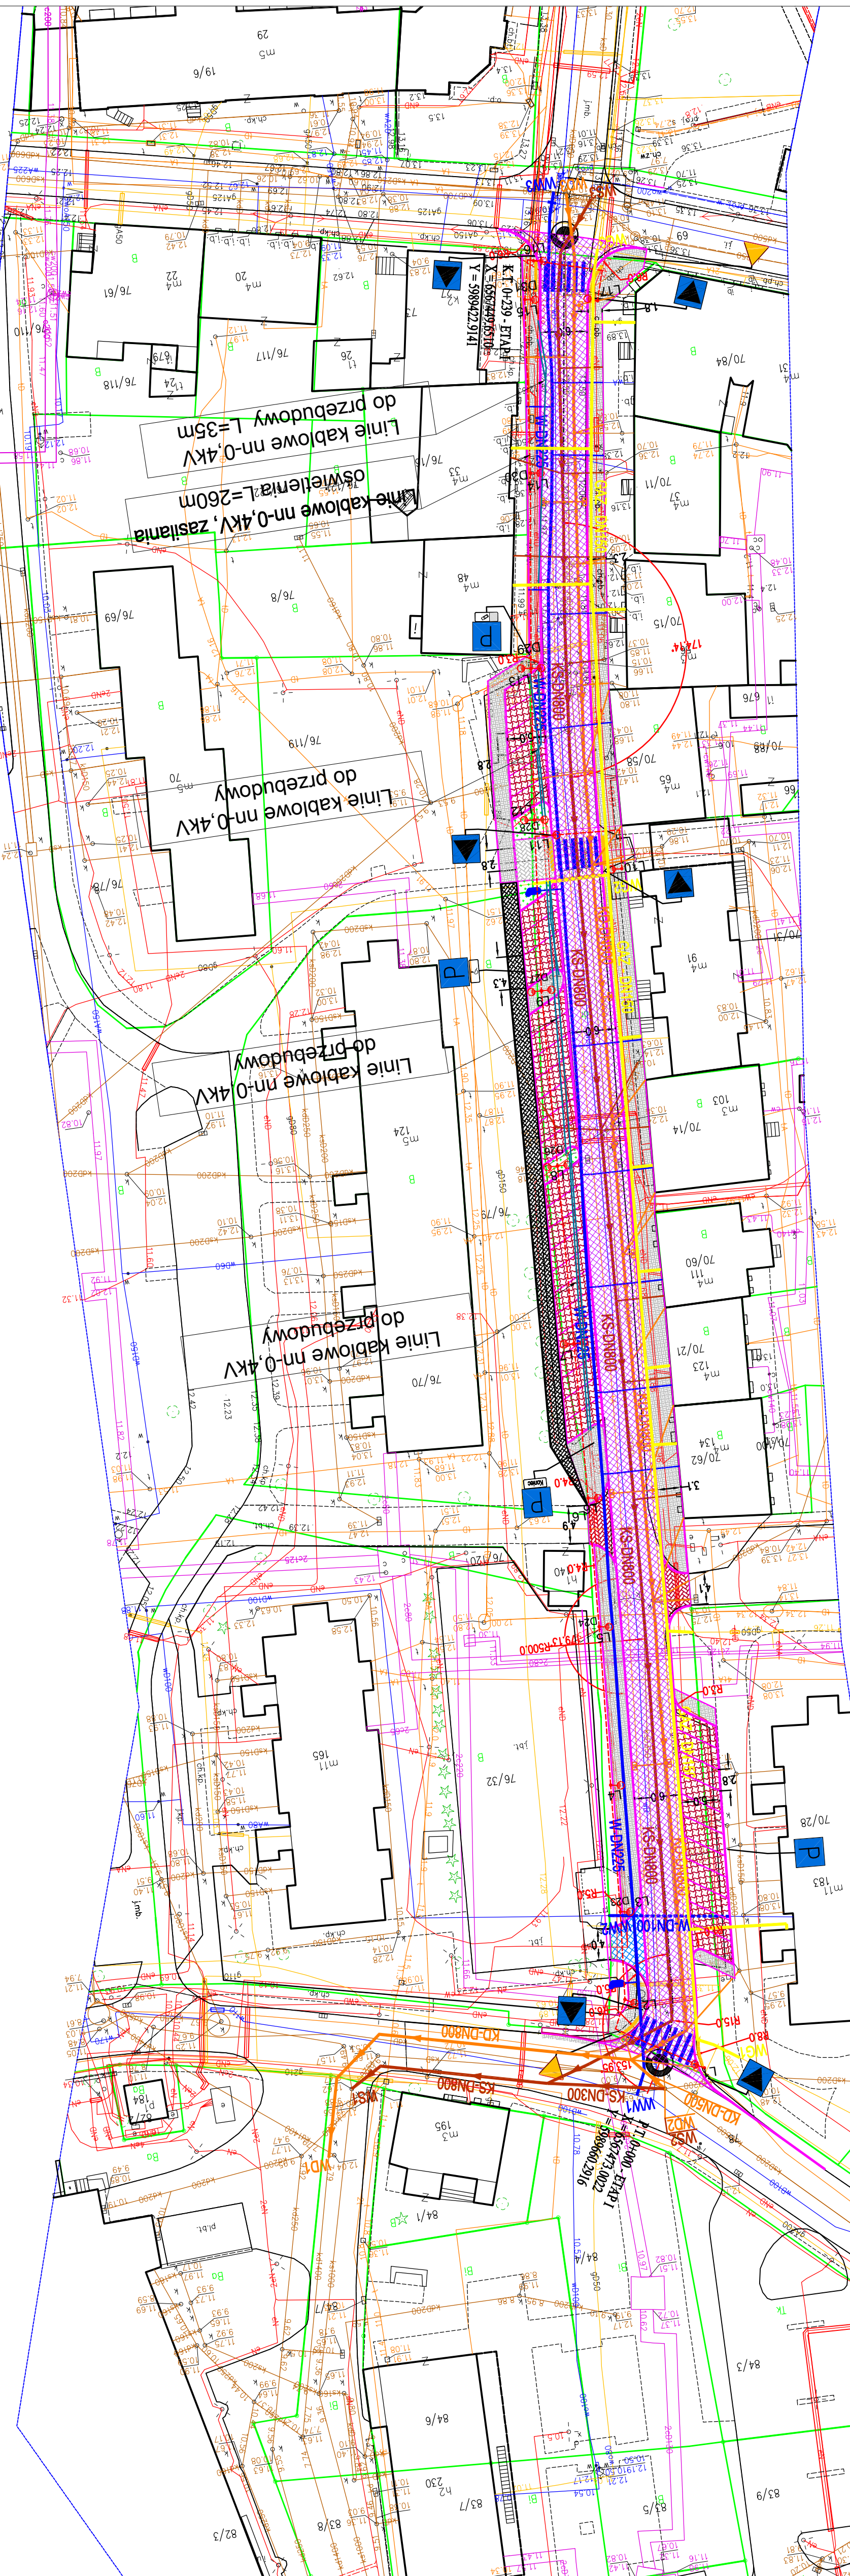

LEGENDA:

BRANŻA SANITARNIA

- URZĄDZENIA PROJEKTOWANE:**
- sieć wodociągowa rozdzielcza z przyłączami
 - sieć wodociągowa II stopy ciśnienia
 - sieć kanalizacji deszczowej z przyłączami
 - sieć kanalizacji sanitarnej z przyłączami
 - hydrant nadziemny
 - wpust deszczowy

URZĄDZENIA ISTNIEJĄCE:

- sieć wodociągowa
- sieć kanalizacji sanitarnej
- sieć elektroenergetyczna niskiego napięcia
- sieć elektroenergetyczna średniego napięcia
- sieć telekomunikacyjna
- sieć gazowa

BRANŻA DROGOWA

- projektowana nawierzchnia bitumiczna jezdnii, ścieżkowej i spacerów
- projektowana nawierzchnia chodników z kostki brukowej gr. 6cm - kolor szary
- projektowana nawierzchnia zjazdów z kostki brukowej betonowej gr. 6cm - kolor czerwony
- projektowana nawierzchnia parkingów z kostki brukowej betonowej gr. 6cm - kolor szary
- projektowana nawierzchnia chodników z kostki brukowej betonowej gr. 6cm - kolor szary - oddzielne zadanie

BRANŻA ELEKTRYCZNA

- linie kablowe n-0,4kV



HYDRO-TERM
BIURO PROJEKTOWO-INWESTYCYJNE

