



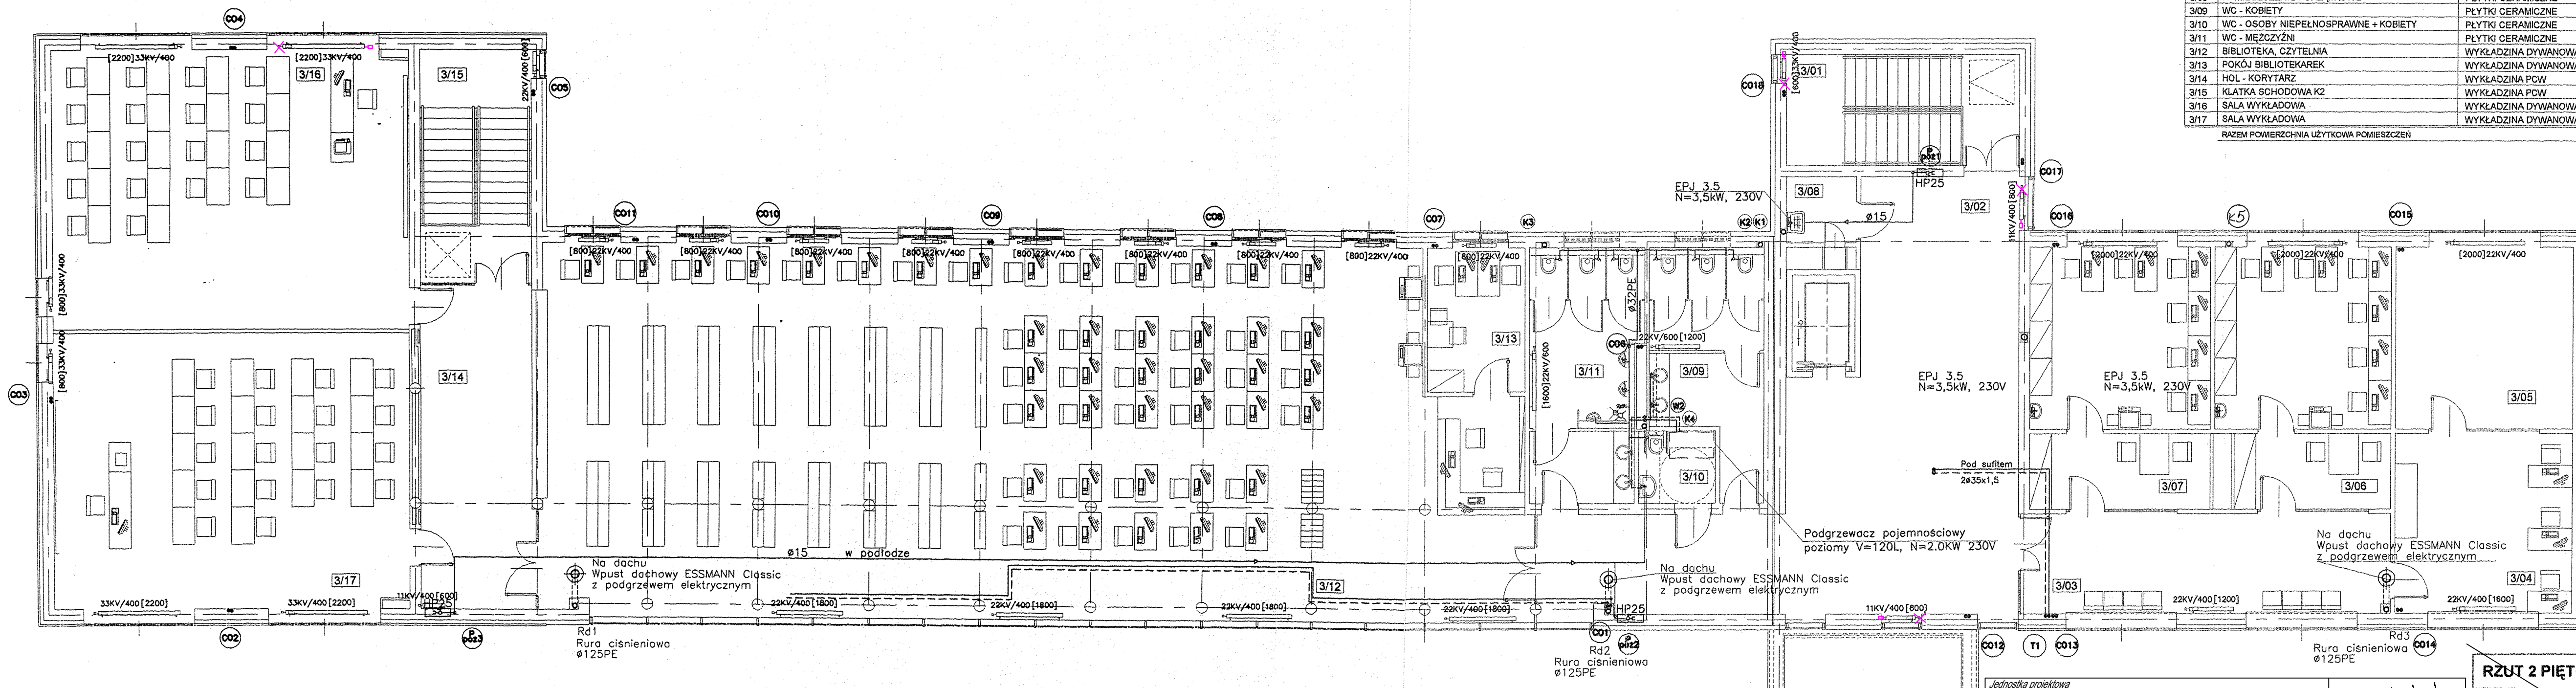

NR	FUNKCJA POMIESZCZENIA	POSADZKA	POWIERZCHNIA
3/01	KLATKA SCHODOWA K1	WYKŁADZINA PCW	19.09
3/02	HOL	PEYTKI CERAMICZNE	82.84
3/03	POCZEKALNIA	WYKŁADZINA DYWANOWA	27.38
3/04	POKÓJ INFORMATYKÓW	WYKŁADZINA DYWANOWA	23.46
3/05	SERWEROWNIA	WYKŁADZINA DYWANOWA	23.74
3/06	POKÓJ NAUCZYCIELSKI	WYKŁADZINA DYWANOWA	33.46
3/07	POKÓJ NAUCZYCIELSKI	WYKŁADZINA DYWANOWA	35.32
3/08	POMIESZCZENIE PORZĄDKOWE	PEYTKI CERAMICZNE	3.38
3/09	WC - KOBIETY	PEYTKI CERAMICZNE	16.39
3/10	WC - OSOBY NIEPEŁNOSPRAWNE + KOBIETY	PEYTKI CERAMICZNE	4.04
3/11	WC - MĘZCZYŹNI	PEYTKI CERAMICZNE	18.43
3/12	BIBLIOTEKA, CZYTELNI	WYKŁADZINA DYWANOWA	259.94
3/13	POKÓJ BIBLIOTEKAREK	WYKŁADZINA DYWANOWA	10.47
3/14	HOL - KORYTARZ	WYKŁADZINA PCW	26.54
3/15	KLATKA SCHODOWA K2	WYKŁADZINA PCW	19.09
3/16	SALA WYKŁADOWA	WYKŁADZINA DYWANOWA	74.94
3/17	SALA WYKŁADOWA	WYKŁADZINA DYWANOWA	73.98
RAZEM POWIERZCHNIA UŻYTKOWA POMIESZCZEN			753.48

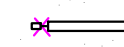

OZNACZENIA:  
 ZINWENTARYZOWANA STRONA GRZEJNIKA I USYTUOWANIE ZAWORU TERMOSTATYCZNEGO  
 8 ISTNIEJĄCY PION INSTALACJI

### INSTALACJA CENTRALNEGO OGRZEWANIA - wymiana instalacji rurowej - - I ETAP -

Jednostka projektowa <b>PROJEKT mgr inż. Andrzej Balcewicz</b> 45-131 Opole, ul. J. Cygana 4/323		 tel. 501 019 580 balcewicz.andrzej@gmail.com a.balcewicz@wp.pl
Obiekt	BUDYNEK UMWO	
Adres	Opole, ul. Hallera 9	
Investor	Urząd Marszałkowski Województwa Opolskiego	
Temat REMONT INSTALACJI CENTRALNEGO OGRZEWANIA RZUT II PIĘTRA		Data 09.2022 r.
		Skala 1:100
Projektant	mgr inż. Andrzej Balcewicz	Nr rys. / Branza 03/S
Sprawdził		

RZUT 2 PIĘTRA			
INWESTOR	BRANŻA	INSTALACJE SANITARNE	
DL. PROJEKTANT	arch. ADAM SZCZEGIELNIK	223/87/Op	
PROJEKTANT	mgr inż. E. Świątkiewicz	267/76/Op	
OPRACOWAŁ	mgr inż. M. Świątkiewicz		
SPRACOWAŁ	tech. B. Kisiel		
SPRACOWAŁ	mgr inż. K. Świątkiewicz	268/76/Op	
FAZA PROJEKTOWA		PROJEKT WYKONAWCZY	
11.20c4	SKALA	1:100	NR RYSUNKU <b>7</b>