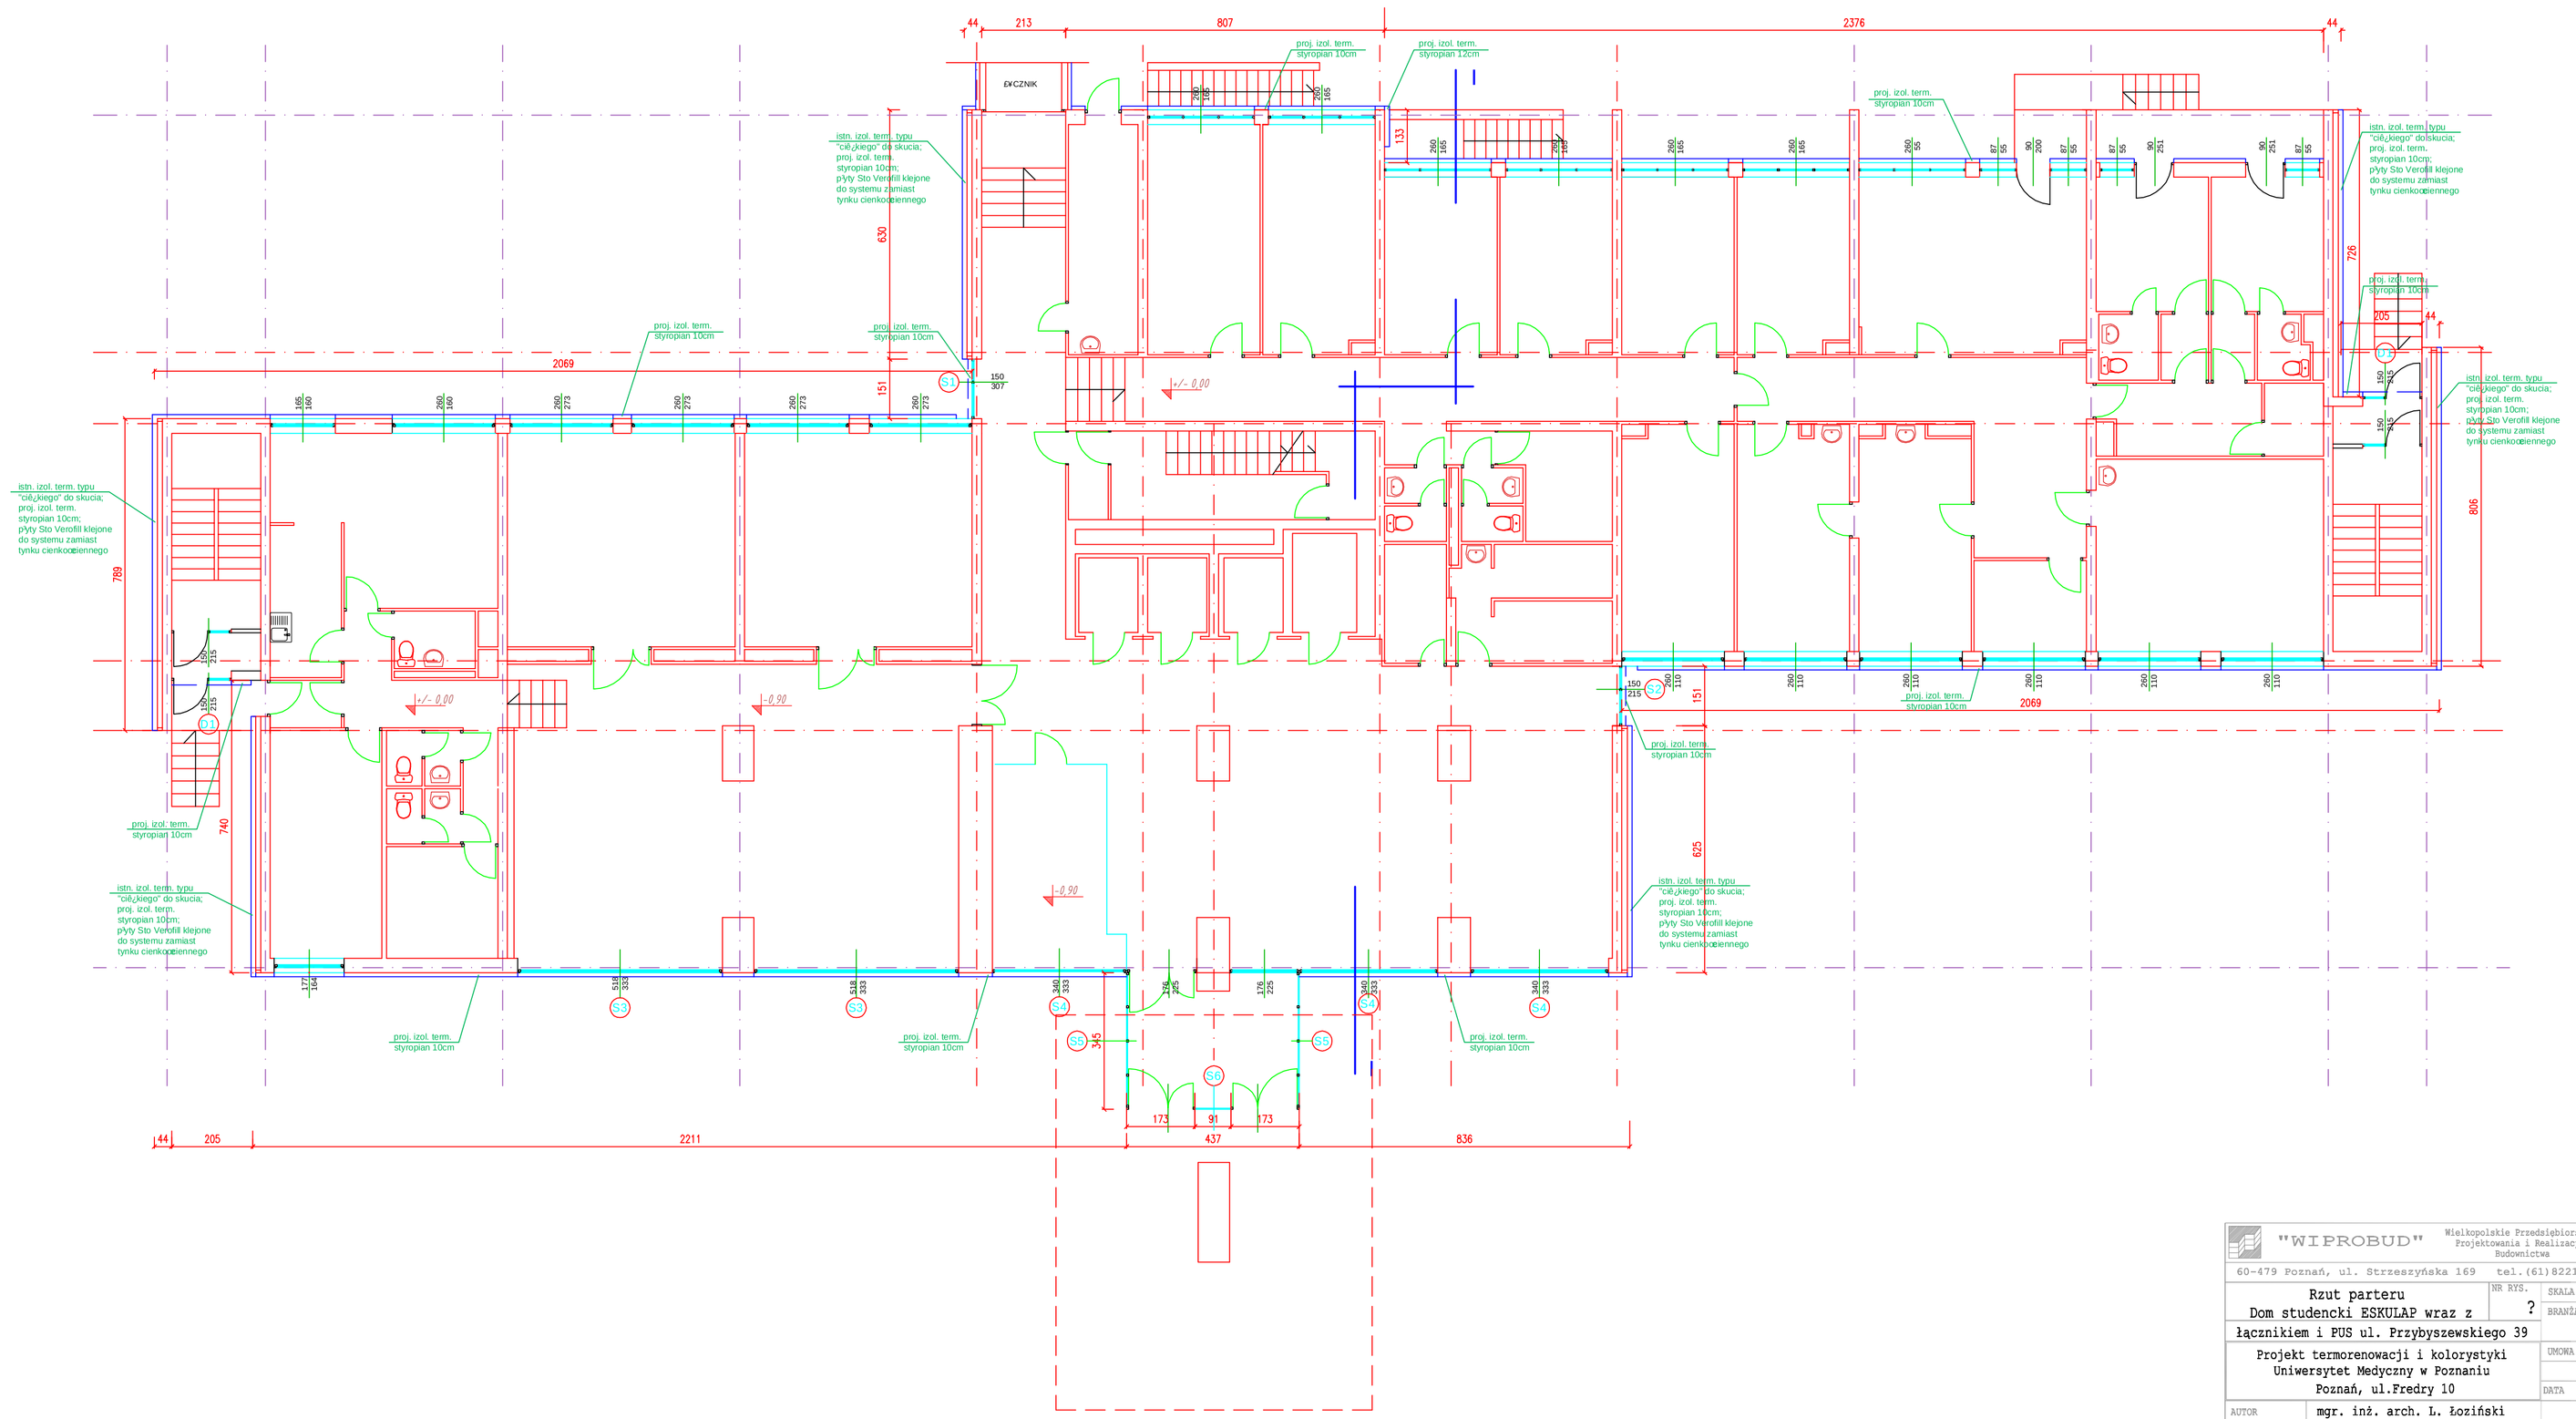
ŁWCZNIK
istn. izol. term. typu "ciężkiego" do skucia; proj. izol. term. styropian 10cm; płyty Sto Verofill klejone do systemu zamiast tynku cienkowarstwowego
proj. izol. term. styropian 10cm
proj. izol. term. styropian 12cm
proj. izol. term. styropian 10cm
istn. izol. term. typu "ciężkiego" do skucia; proj. izol. term. styropian 10cm; płyty Sto Verofill klejone do systemu zamiast tynku cienkowarstwowego
proj. izol. term. styropian 10