



Temat: PRZEBUDOWA DROGI WOJEWÓDZKIEJ NR 250
POLEGAJĄCEGO NA BUDOWIE CHODNIKA
NIEPRZEKRACZAJĄCEGO PAS DROGOWY W
MIEJSCOWOŚCI SŁUŻEWO

Kod CPV 45233000-9 Roboty w zakresie konstruowania,
fundamentowania oraz wykonania nawierzchni autostrad
i dróg

Stadium dokumentacji: Projekt Czasowej Organizacji Ruchu

Branża: Drogowa

Zawartość opracowania Opis techniczny
Część rysunkowa

Kategoria obiektu XXV – drogi i kolejowe drogi szynowe

Lokalizacja WOJEWÓDZTWO KUJAWSKO-POMORSKIE POWIAT
ALEKSANDROWSKI
GMINA ALEKSANDRÓW KUJAWSKI OBRĘB SŁUŻEWO
390 -droga wojewódzka

Inwestor: GMINA ALEKSANDRÓW KUJAWSKI ul. Słowackiego 12 87-
700 Aleksandrów Kujawski

BRANŻA	DROGOWA
PROJEKTANT BRANŻY DROGOWEJ	mgr inż. Piotr PRZYBYLSKI upr. proj. w specjalności drogowej KUP/0046/POOD/04

Spis treści

PODSTAWA PRAWNA:

Opracowano na podstawie:

1. Ustawa z dnia 28 kwietnia 2022 r. o zmianie niektórych ustaw w związku z rozwojem publicznych systemów teleinformatycznych (Dz. U. Z 2022 r. poz. 1002 z późn. zm.)
2. Ustawa z dnia 7 lipca 2022 r. o zmianie ustawy - Prawo budowlane oraz niektórych innych ustaw (Dz.U. z 2022 r. poz. 1557 z późn. zm.)
3. Rozporządzenie Ministra Infrastruktury z dnia 1 sierpnia 2019 r. zmieniające rozporządzenie w sprawie warunków technicznych, jakim powinny odpowiadać drogi publiczne i ich usytuowanie (Dz. U. z 2019 r. poz. 1643 z późn. zm.)
4. Rozporządzenie Ministra Infrastruktury z dnia 3 lipca 2003 r. w sprawie szczegółowych warunków technicznych dla znaków i sygnałów drogowych oraz urządzeń bezpieczeństwa ruchu drogowego i warunków ich umieszczania na drogach (Dz. U. z 2019 r, poz. 2311 z późn. zm.) wraz z załącznikami 1,2,3,4.
5. Rozporządzenie Ministrów Infrastruktury oraz Spraw Wewnętrznych i Administracji z dnia 12 października 2021 r. zmieniające rozporządzenie w sprawie znaków i sygnałów drogowych (Dz.U. 2021 poz. 2065 z późn. zm.)
6. Obwieszczenie Ministra Infrastruktury i Budownictwa z dnia 24 marca 2017 r. w sprawie ogłoszenia jednolitego tekstu rozporządzenia Ministra Infrastruktury w sprawie szczegółowych warunków zarządzania ruchem na drogach oraz wykonywania nadzoru nad tym zarządzaniem (Dz.U. 2017 poz. 784 z późn. zm.)

2. OPIS TECHNICZNY

Projekt tymczasowej organizacji ruchu na czas wykonania chodnika wzdłuż drogi wojewódzkiej Nr 250 Suchatówka Służewo od km 13+293 do km 13+542.

Droga wojewódzka na przedmiotowym odcinku posiada organicznie prędkości do 50 km/h z uwagi na ustanowiony „teren zabudowy”.

Droga posiada następujące parametry:

Klasa drogi G

Natężenie ruchu 150 poj/godz.

Przekrój drogowy

Jezdnia o szerokości 6,0 m

Roboty zabezpieczyć znakami U-3d i U-20b w zakresie działki roboczej. Działki przemieszczać zgodnie z postępowaniem robót. Wykonawca ma prowadzić tak roboty by zapewnić dostęp do przyległych posesji dla pojazdów służb czyli roboty będą prowadzone działkami roboczymi a wykopy na koniec dnia roboczego zasypywane.

Na drodze nie występuje oznakowanie pionowe.

Oznakowanie wykonać - zgodnie załączonymi schematami organizacji ruchu

Termin realizacji oznakowania 2022 Wrzesień

3. WARUNKI TECHNICZNE WYKONANIA OZNAKOWANIA

Zgodnie z Rozporządzeniem Ministra Infrastruktury z dnia 3 lipca 2003 r. w sprawie szczegółowych warunków technicznych dla znaków i sygnałów drogowych oraz urządzeń bezpieczeństwa ruchu drogowego i warunków ich umieszczania na drogach (Dz. U. nr 220 z dnia 23 grudnia 2003 r. poz. 2181 z późniejszymi zmianami) o wymiarach grupy dużej, słupki znaków tymczasowych oznaczyć trwale trzema opaskami barwy **żółtej**

4. UWAGI KOŃCOWE:


Podczas wykonywania oznakowania i prowadzenia robót w pasie drogowym należy stosować się do obowiązujących przepisów o ruchu drogowym i przepisów BHP.


Podczas trwania robót należy zwrócić szczególną uwagę na zapewnienie bezpieczeństwa poruszającym się pojazdom oraz pieszym.

Po zakończeniu robót oznakowanie przywrócić do stanu pierwotnego.

Po zakończeniu robót istniejące oznakowanie przywrócić do stanu pierwotnego i zgłosić do odbioru przedstawicielowi Starostwa Powiatowe w Aleksandrowie Kujawskim




Jednostka projektowa:	 MOTYLES kompleksowa obsługa budownictwa			ul. Zimowa 18 87-800 Włocławek tel.kom. 607 542 675
Lokalizacja:	WOJEWÓDZTWO KUJAWSKO-POMORSKIE POWIAT ALEKSANDROWSKI GMINA ALEKSANDRÓW			
Zleceniodawca:	Gmina w Aleksandrów Kujawski 87- 700 Aleksandrów Kujawski			
Nazwa inwestycji:	"Przebudowa drogi Wojewódzkiej nr. 250 polegającej na budowie chodnika niewykraczającego poza pas drogi w miejscowości Służewo"			
Stadium dokumentacji:	PROJEKT CZASOWEJ ORGANIZACJI RUCHU			
Nazwa rysunku:	Plan Orientacyjny			
Projektant:	mgr inż. Piotr Przybylski nr uprawnień budowlanych: KUP/0046/POOD/04			Podpis:
Asystent Projektanta:	Maciej Zarywczński			Podpis:
07.2022r	Skala: 1:25000	Branża: Drogowa	Nr Rysunku: 1	

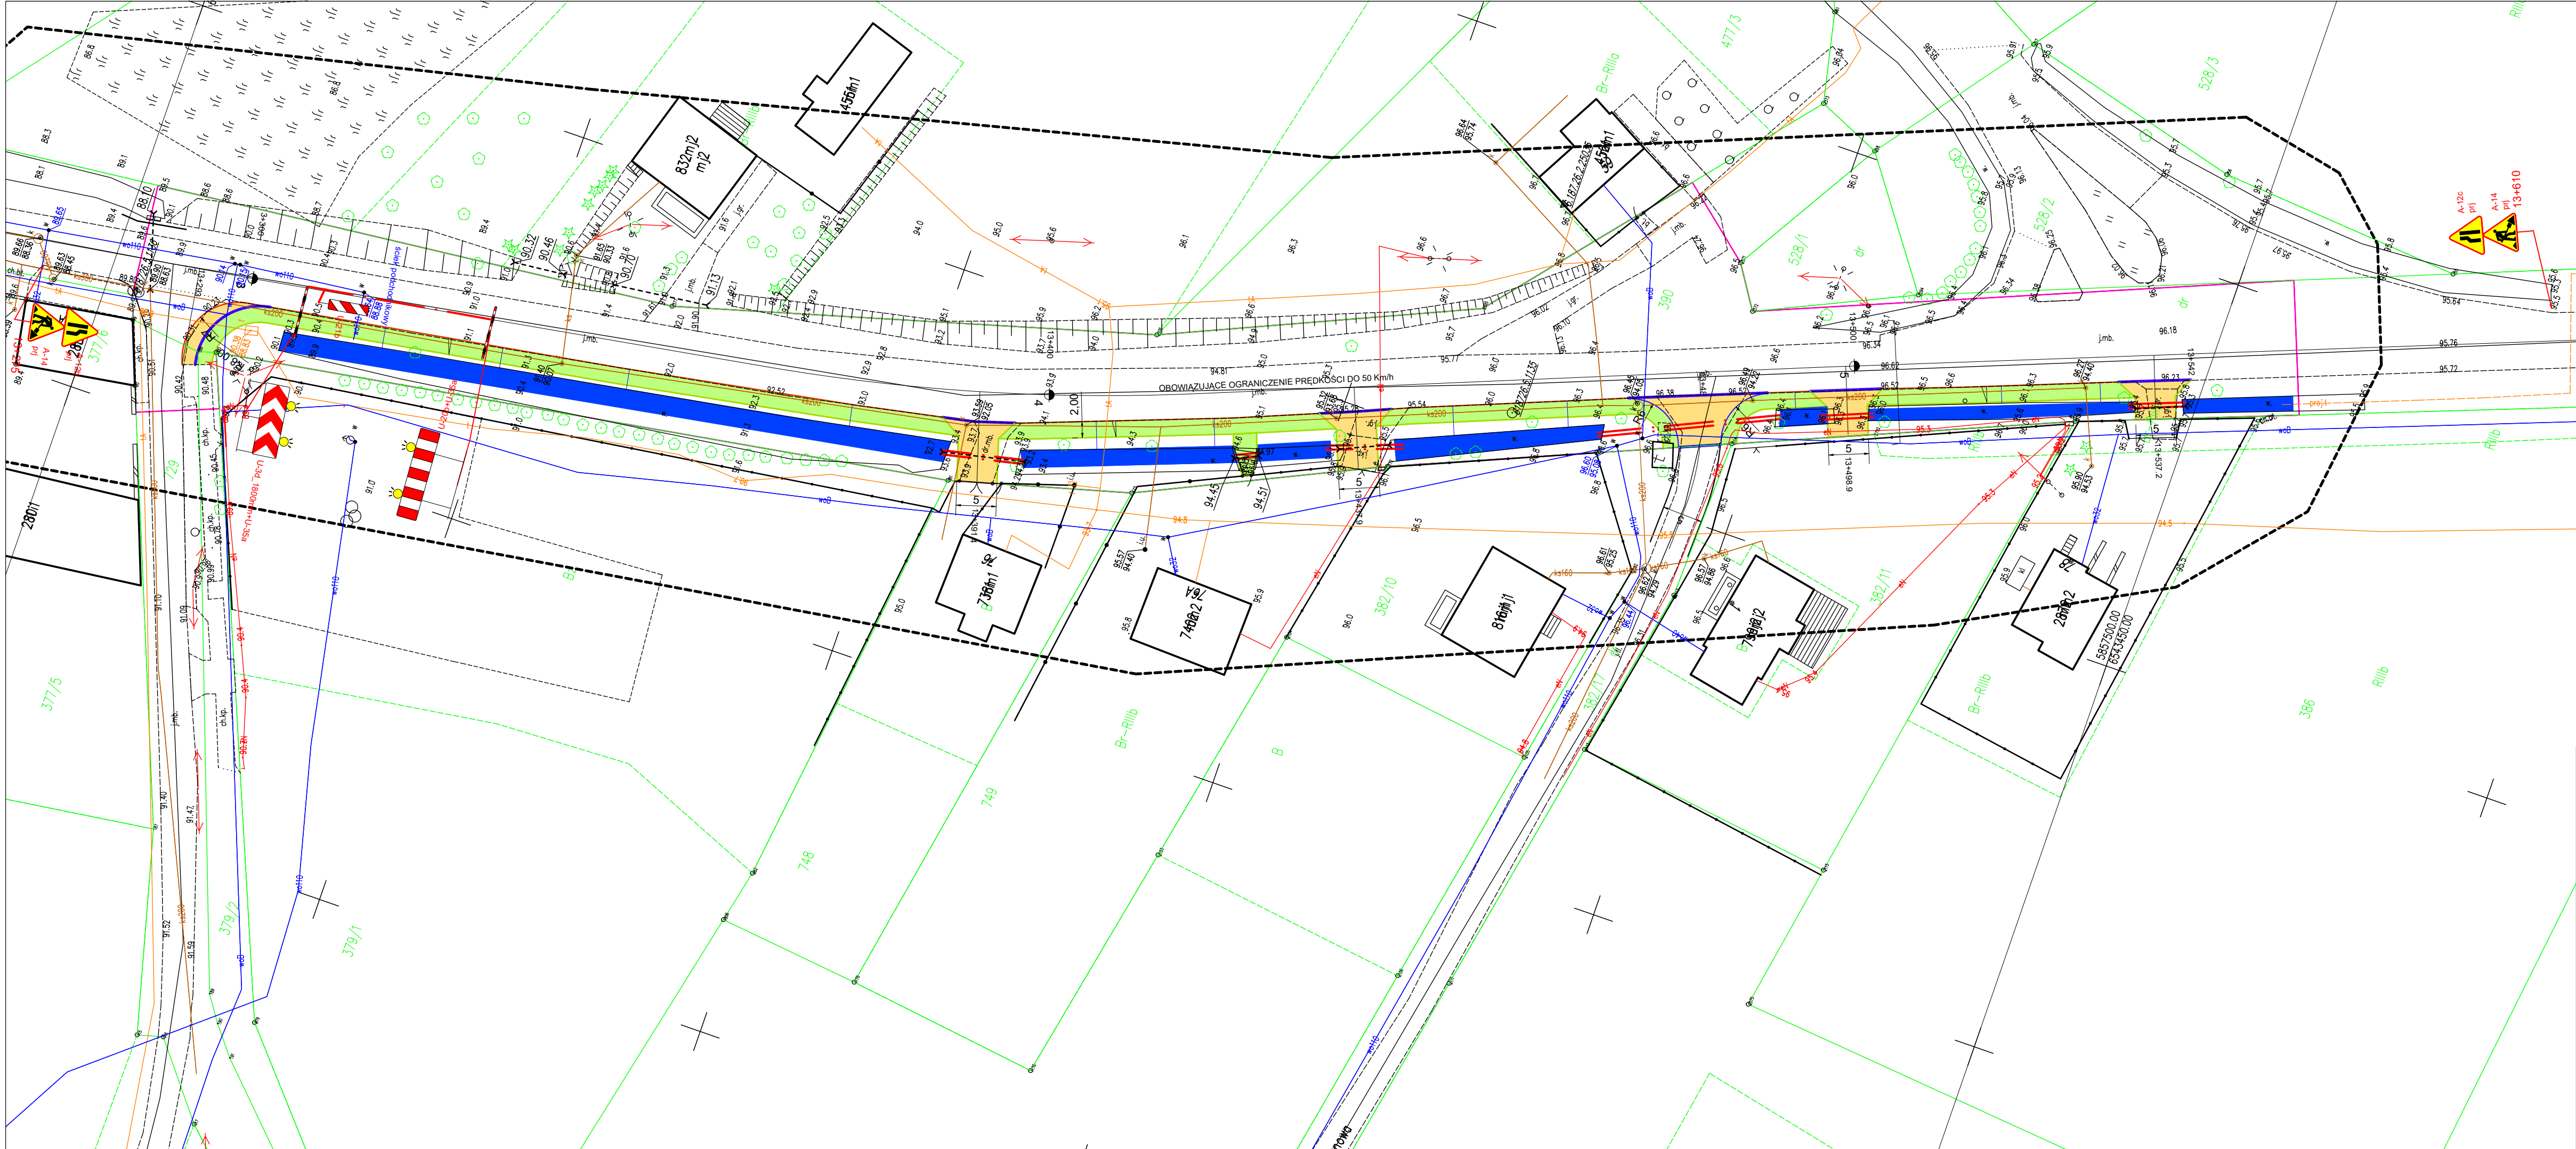

LEGENDA

- Kostka gr. 8cm na zjazdach
- Istniejące rowy przydrożne
- Kostka gr. 6 cm na chodnikach
- Krawężnik wystający 15*30
- Krawężnik wtopiony 15*25
- Obrzeże drogowe 8*30
- Ścieki pochodnikowe
- Przepusty pod zjazdami
- Granica pasa drogowego

Jednostka projektowa:	 kompleksowa obsługa budownictwa		ul. Zimowa 18 87-800 Włocławek tel.kom. 607 542 675
Lokalizacja:	WOJEWÓDZTWO KUJAWSKO-POMORSKIE POWIAT ALEKSANDROWSKI GMINA ALEKSANDRÓW		
Zleceńodawca:	Gmina w Aleksandrów Kujawski 87- 700 Aleksandrów Kujawski		
Nazwa inwestycji:	"Przebudowa drogi Wojewódzkiej nr. 250 polegającej na budowie chodnika niewykraczającego poza pas drogi w miejscowości Służewo"		
Stadium dokumentacji:	PROJEKT CZASOWEJ ORGANIZACJI RUCHU		
Nazwa rysunku:	Plan Sytuacyjny		
Projektant:	mgr inż. Piotr Przybylski nr uprawnień budowlanych: KUP/0046/POOD/04		Podpis:
Asystent Projektanta:	Maciej Zarywczyński		Podpis:
07.2022r	Skala: 1:500	Branża: Drogowa	Nr Rysunku: 2