


- uwagi:
- ściany i stropy istniejące
 - ściany projektowane
 - ściany wyburzane
 - inne elementy wyburzane

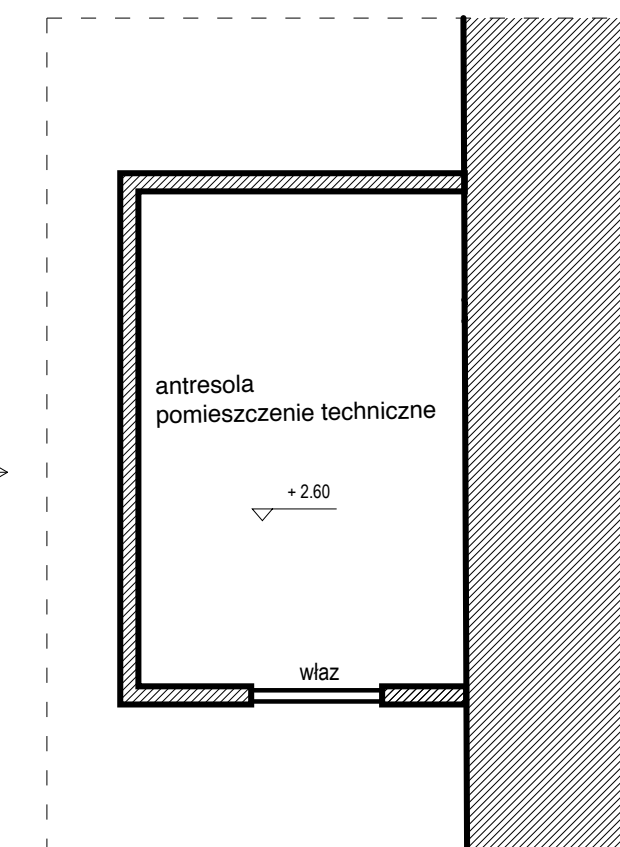

antresola
pomieszczenia 147

pbp_wa_pw
PRACOWNIA BADAWCZO PROJEKTOWA
WYDZIAŁU ARCHITEKTURY
POLITECHNIKI WARSZAWSKIEJ


inwestor
Politechnika Warszawska
Plac Politechniki 1 00-661 Warszawa

projekt
**Projekt przebudowy pomieszczenia 147
na potrzeby biura Komunikacji
i Promocji w Gmachu Głównym
Politechniki Warszawskiej w Warszawie**

rysunek
**rzut wysokiego parteru
stan istniejący
wyburzenia**

projektant:
arch. Dariusz Hyc upr. nr. MA/011/04
rewizja data skala nr rysunku

2 07/23 1:50 In 01

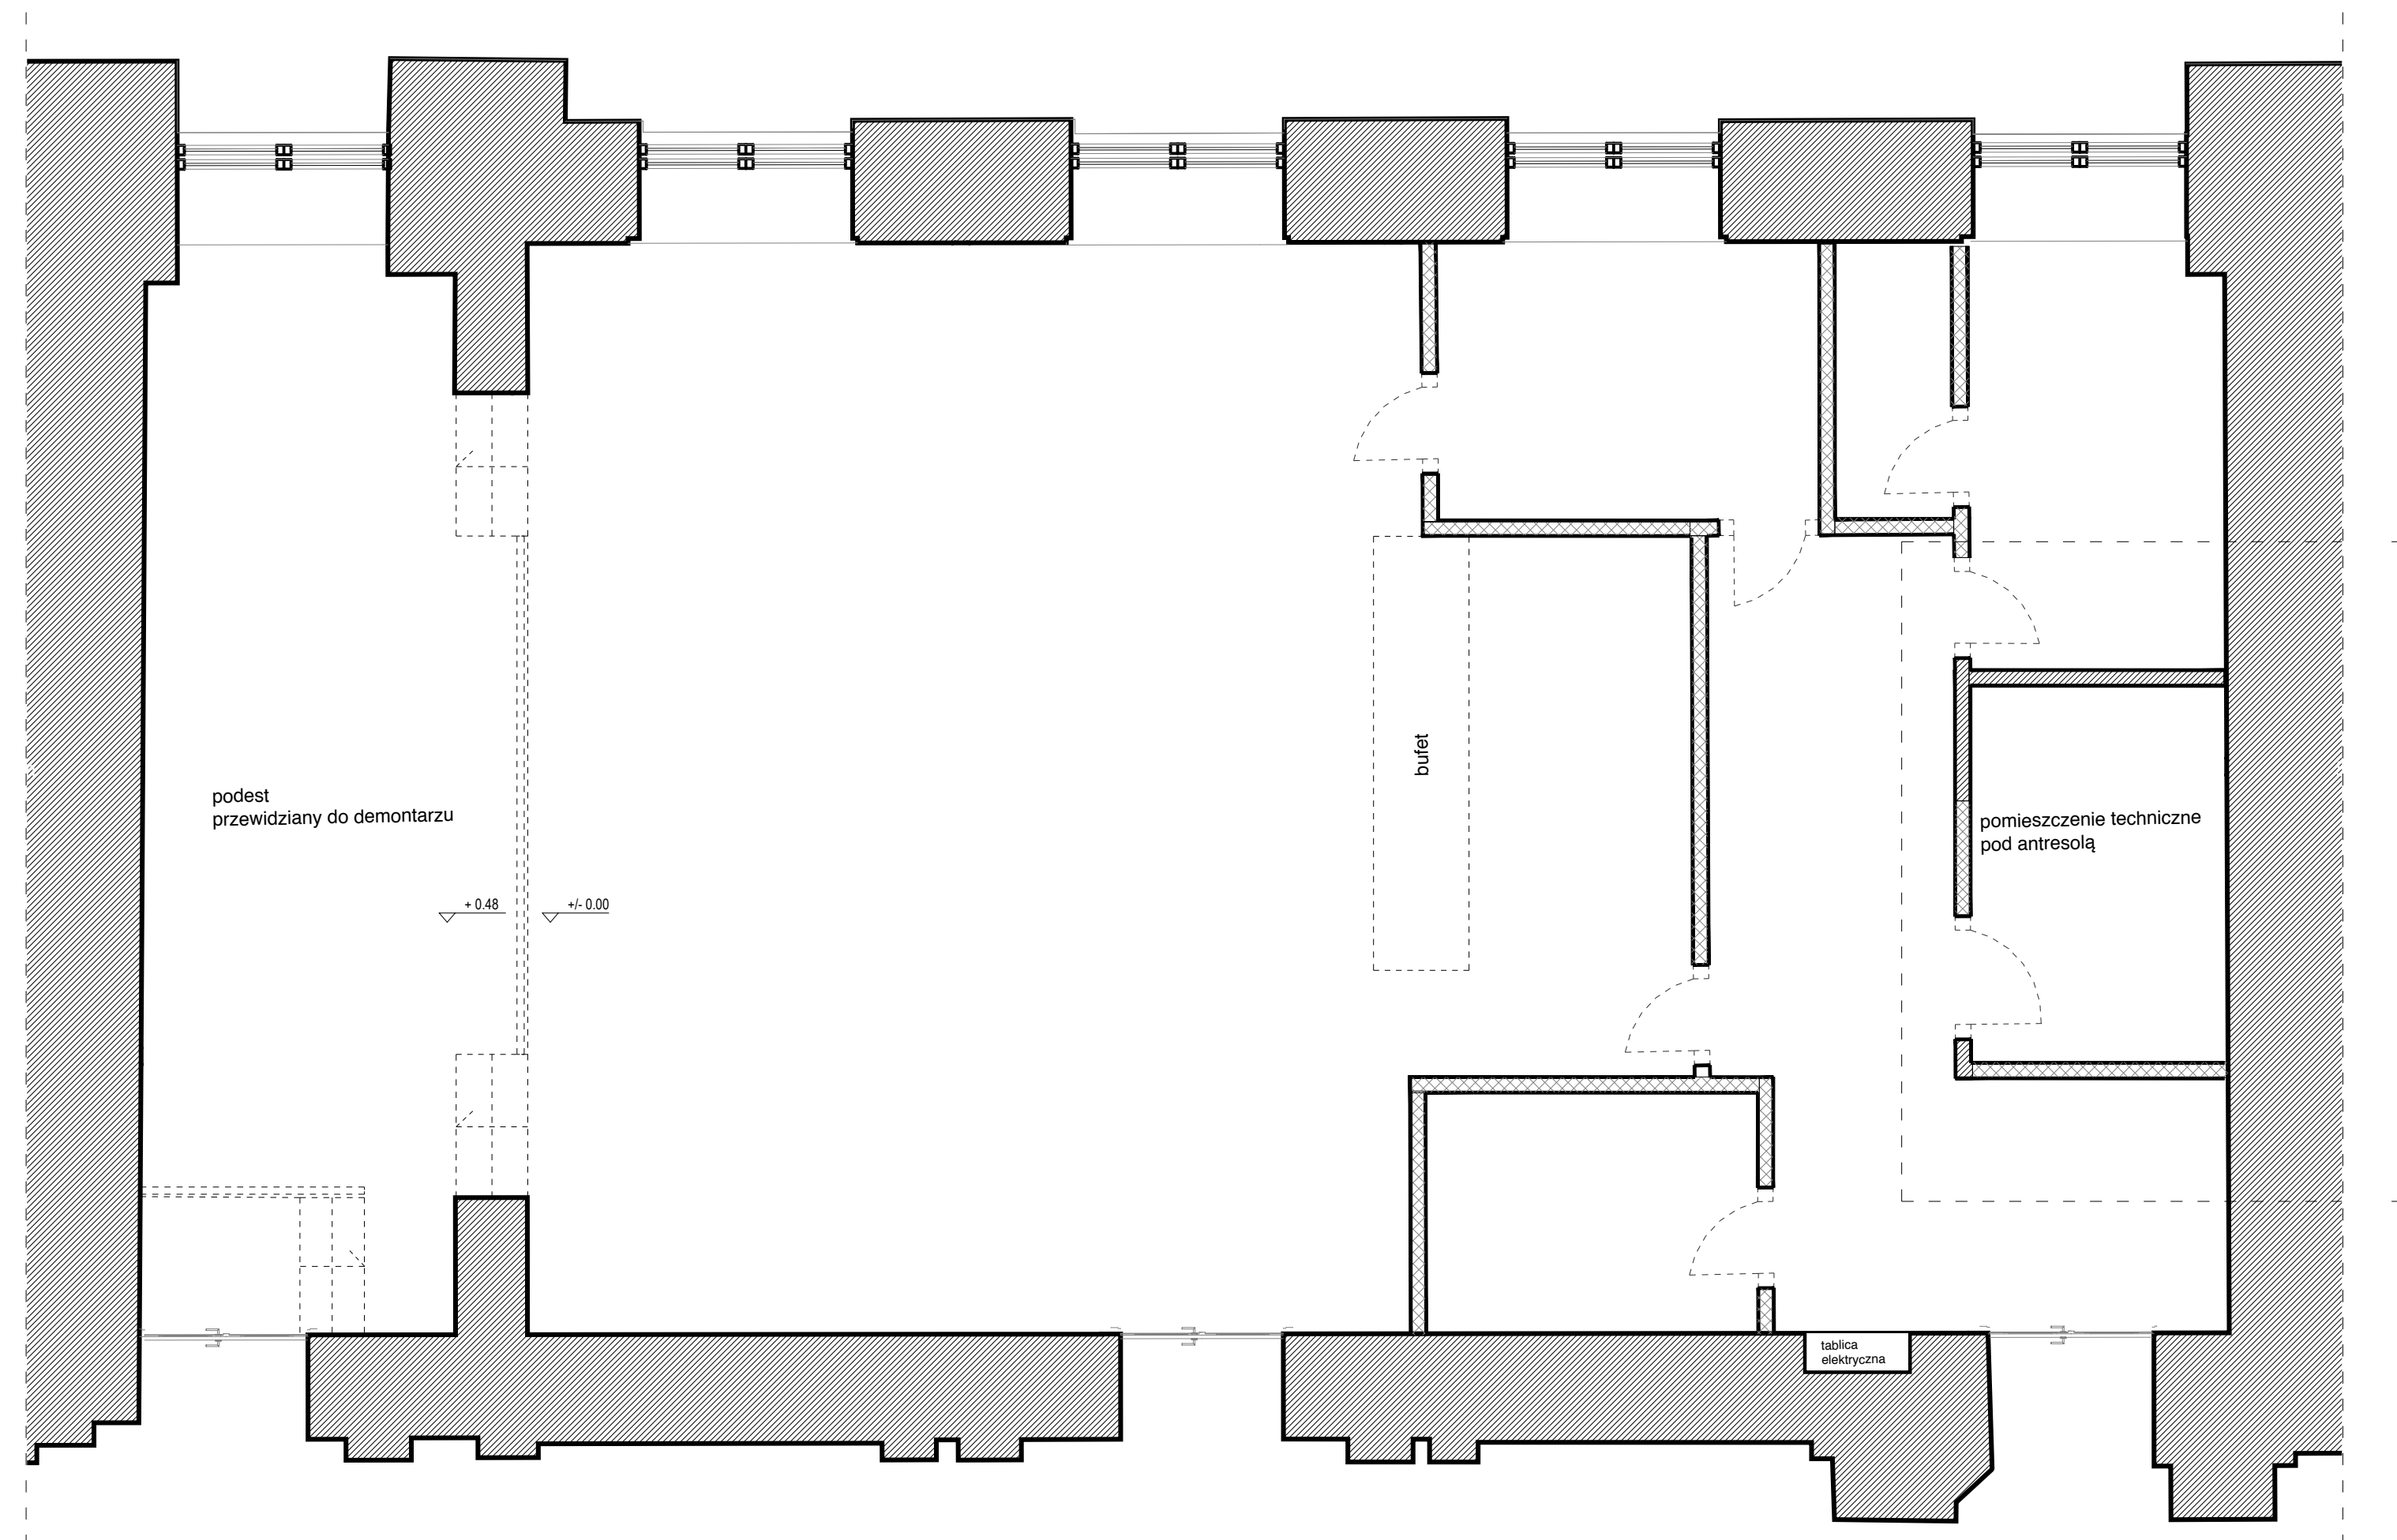

rzut wysokiego parteru