


SCHEMAT BUDYNKU OBJĘTEGO OPRACOWANIEM

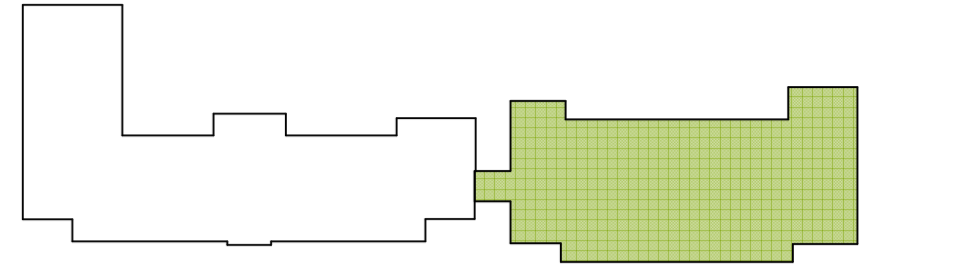


BUDYNEK SALI GIMNASTYCZNEJ I WARSZTATÓW GASTRONOMICZNYCH

ZESTAWIENIE POWIERZCHNI - II PIĘTRO

LP	Pomieszczenie	PU
2.01	Klatka schodowa	9,28 m ²
2.02	Hall	16,12 m ²
2.03	Korytarz	18,05 m ²
2.04	WC	2,76 m ²
2.05	Wentylatornia	32,19 m ²
2.06	Archiwum	7,62 m ²
2.07	Archiwum	12,87 m ²
2.08	Antresola	48,07 m ²
2.09	Klatka schodowa	9,57 m ²
RAZEM		166,53 m²

UWAGA:
 PODANE NA RYSUNKU WYMIARY DRZWI SĄ WYMIAREM UŻYTKOWYM,
 A OTWARCIE SKRZYDŁA NIE MOŻE ZAWIĄZAĆ TYCH WYMIARÓW.
 WYMIAR OTWORU W MURZE I STOLARKĘ UWZGLĘDNIJĄCY LUDZI MONTAŻOWE
 NALEŻY UZGODNIĆ Z PRODUCENTEM TAK, BY UZYSKAĆ WYMAGANE
 UŻYTKOWE SZEROKOŚCI I WYSOKOŚCI PRZEJŚCIA.

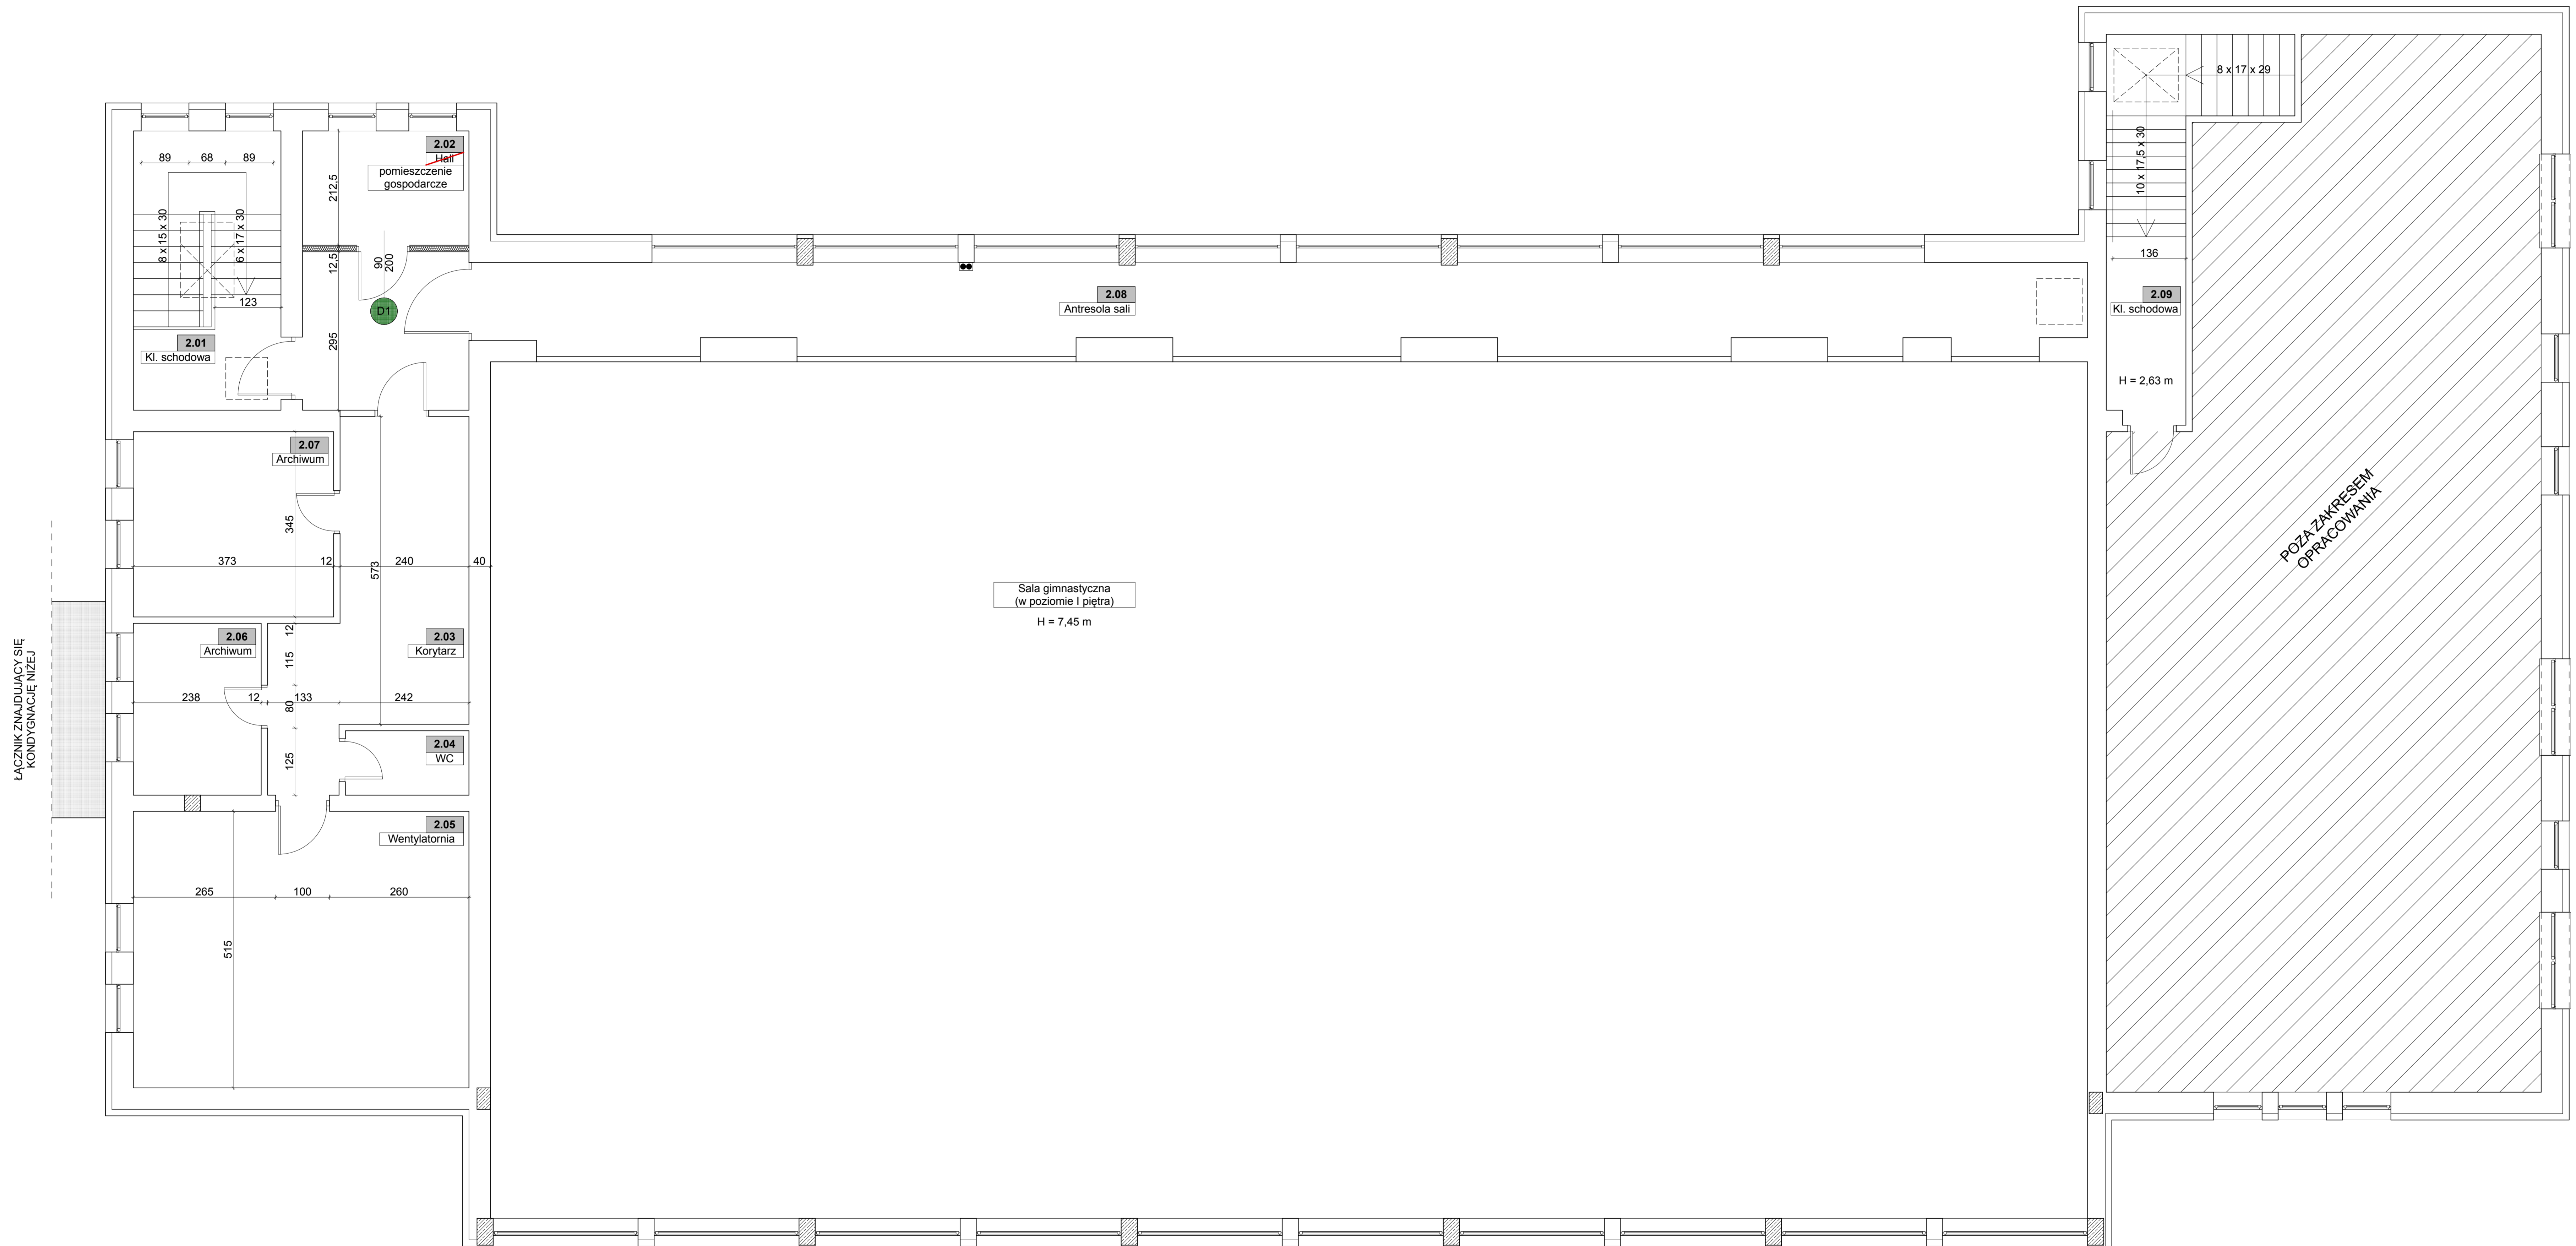

branża:	Architektura
projektant:	mgr inż. arch. Tomasz Bilinowski uprawnienia budowlane do projektowania bez ograniczeń w specjalności architekturalnej nr ewid. SW-34/2007
opracowanie:	mgr inż. arch. Agata Sikońska
klient:	Budynki Zespołu Szkół Zawodowych im. Kazimierza Pułaskiego
adres:	dz. nr 1531/16, 1567, obrogo Gorlice, m. Gorlice
inwestor:	POWIAT GORLICKI ul. Biełka 3 38 - 300 Gorlice
data:	2020.11.11 skala: 1:50 nr rym: 2
nazwa rysunku:	RZUT II PIĘTRA BUDYNEK SALI GIMNASTYCZNEJ I WARSZTATÓW GASTRONOMICZNYCH
blok rysunku:	PROJEKT BUDOWLANO - WYKONAWCZY
kod rysunku:	ZS.2.001
jednostka projektowa:	F-PROJEKT mgr inż. Marek Fijałkowski, tel. 608 702 851 31-300 Nowy Sącz, ul. Słowackiego 31