
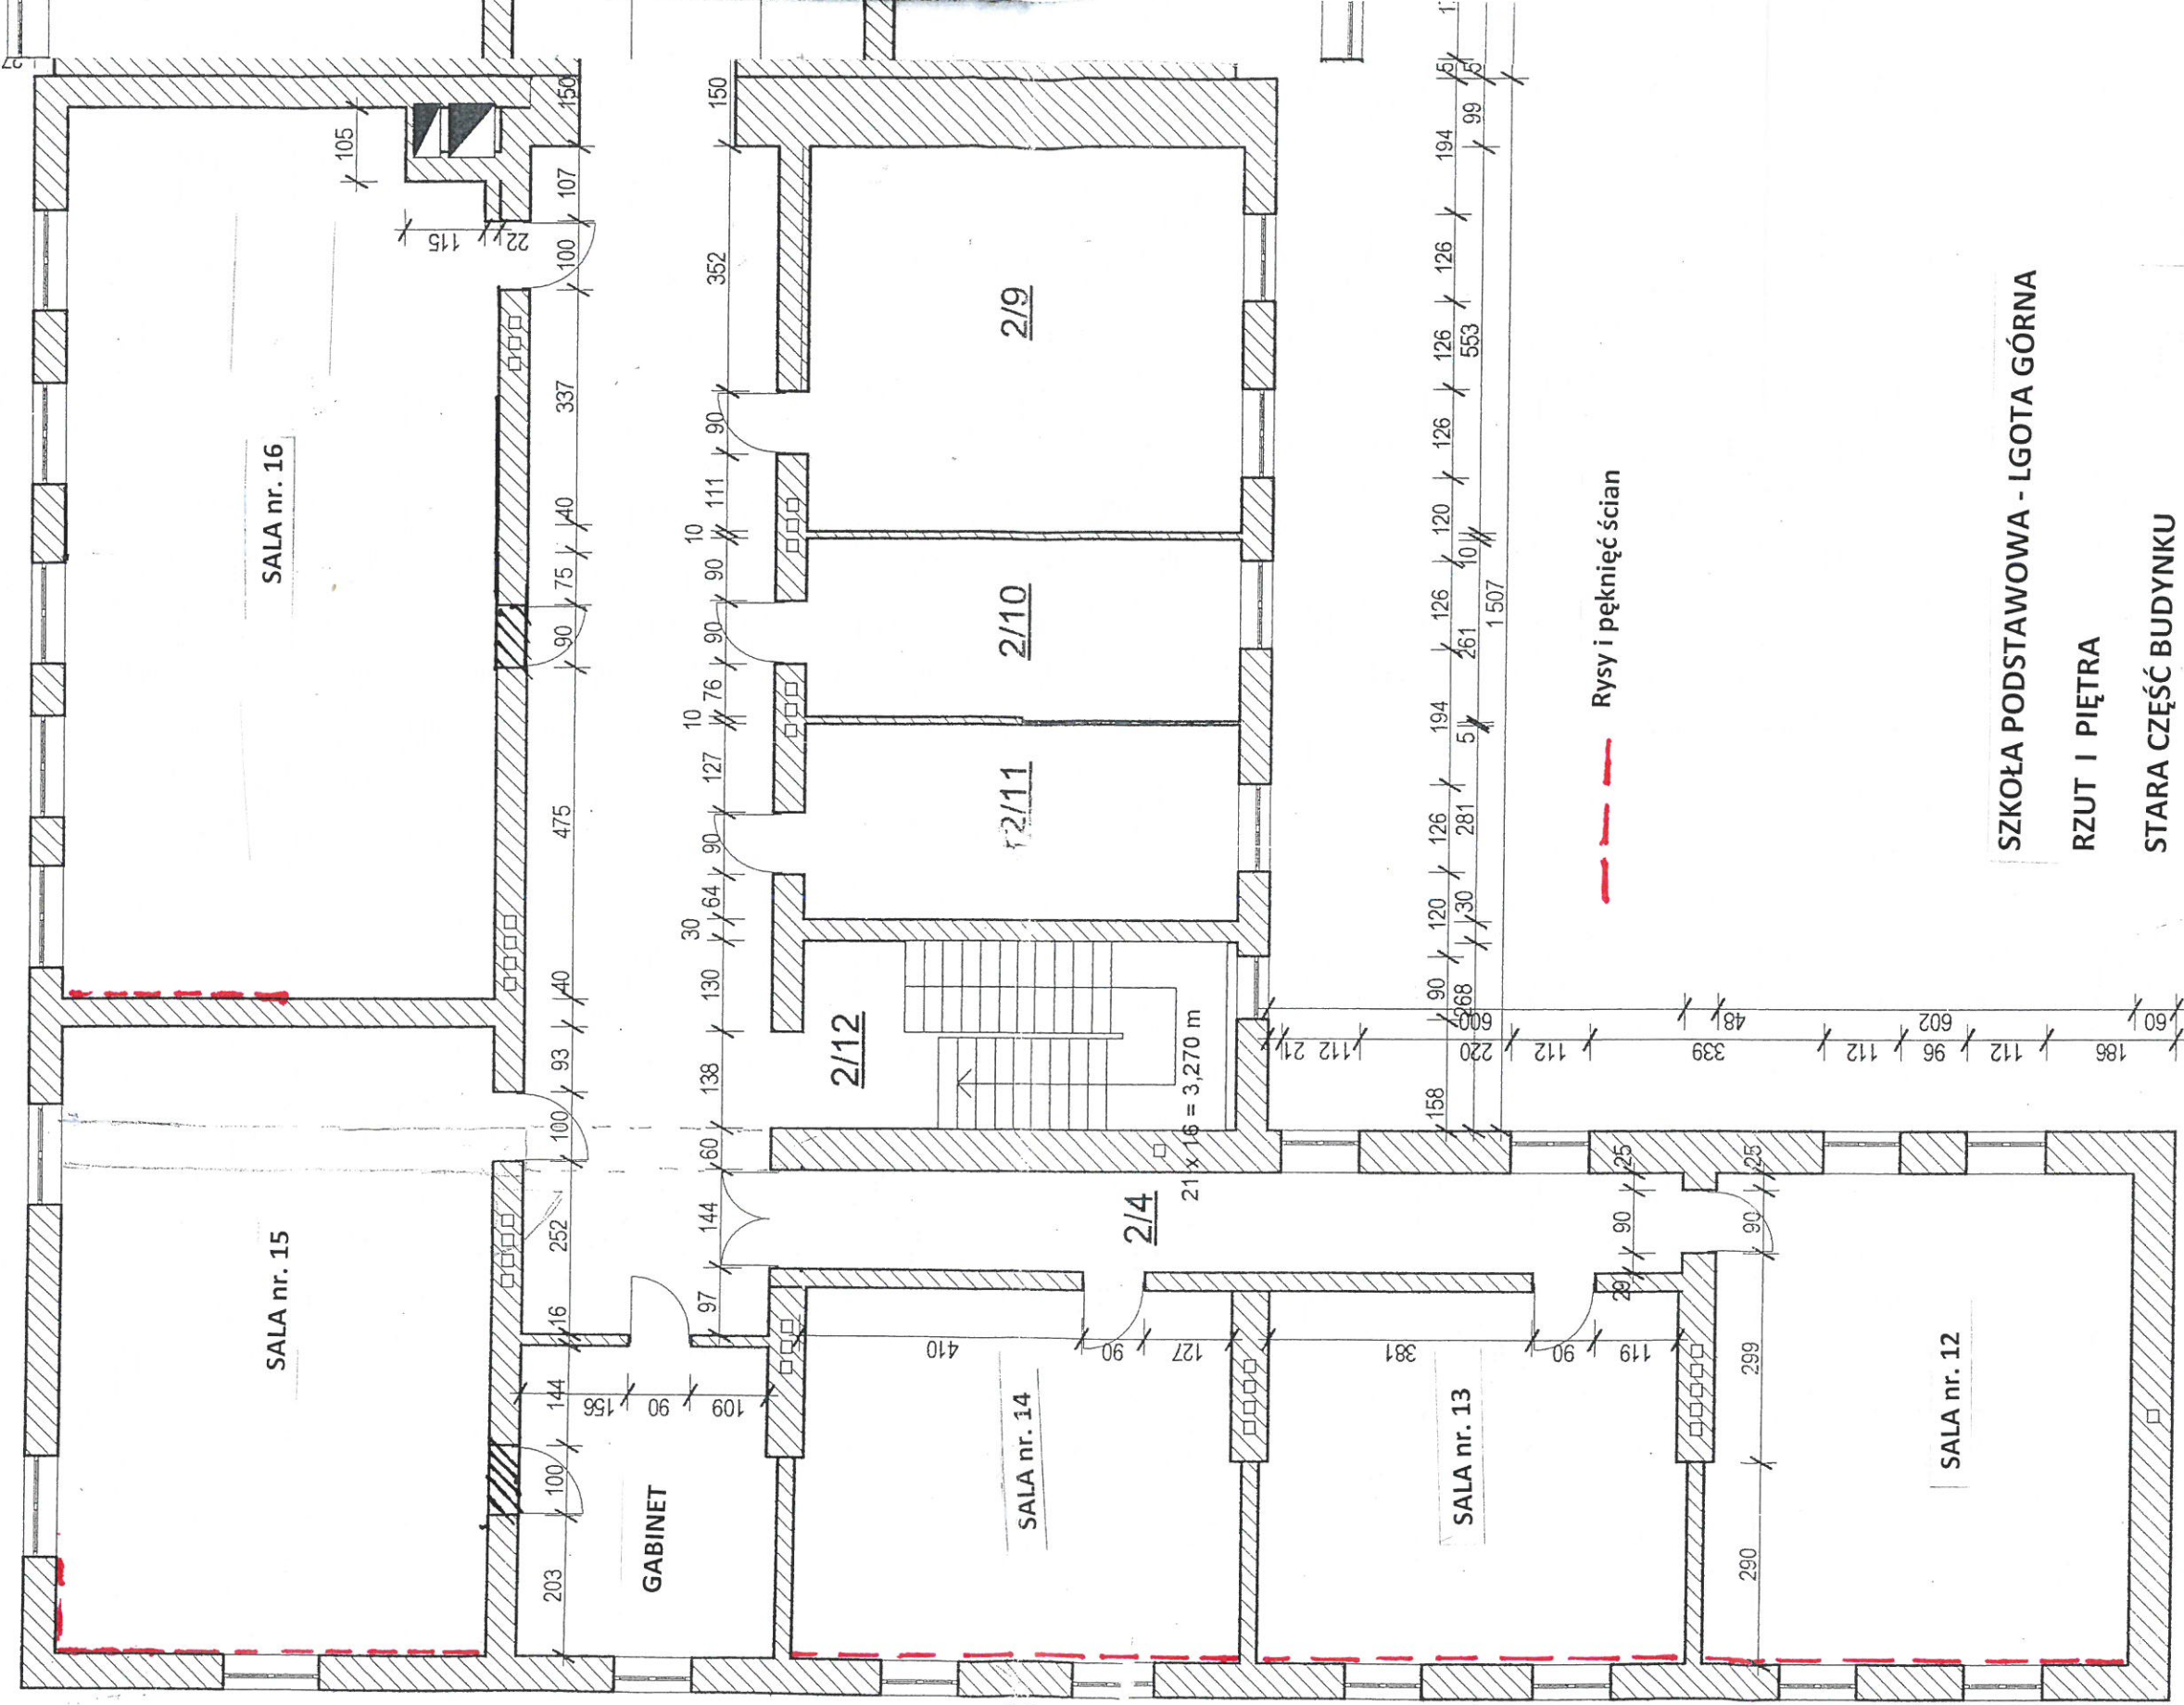
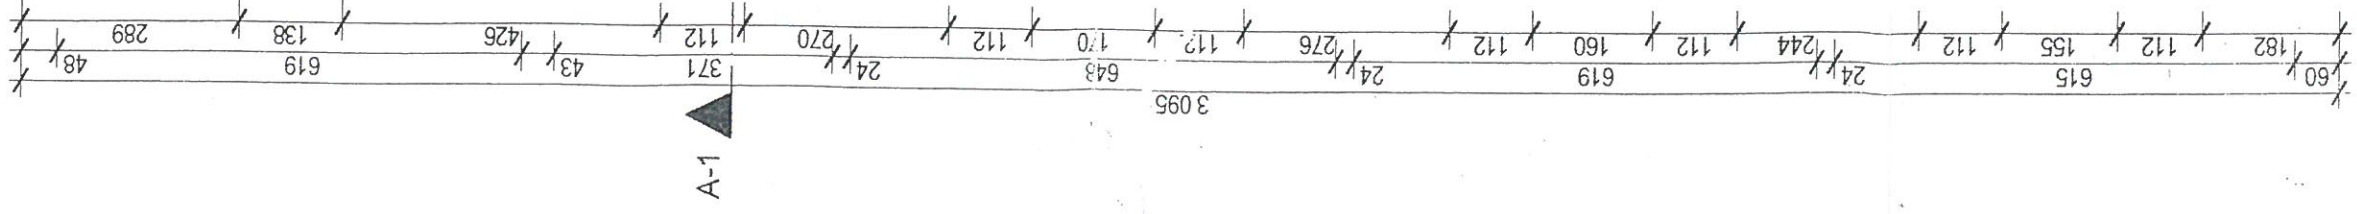


A-2

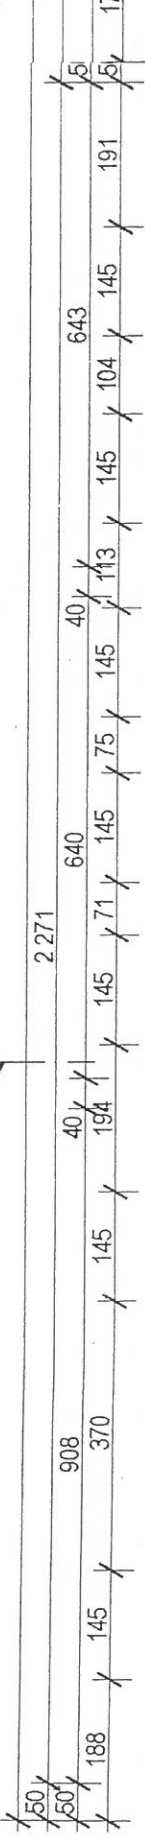

Rysy i pęknięć ścian

SZKOŁA PODSTAWOWA - LGOTA GÓRNA
 RZUT I PIĘTRA
 STARA CZĘŚĆ BUDYNKU

A-2