Sieć kanalizacji sanitarnej w Gminie Kunice
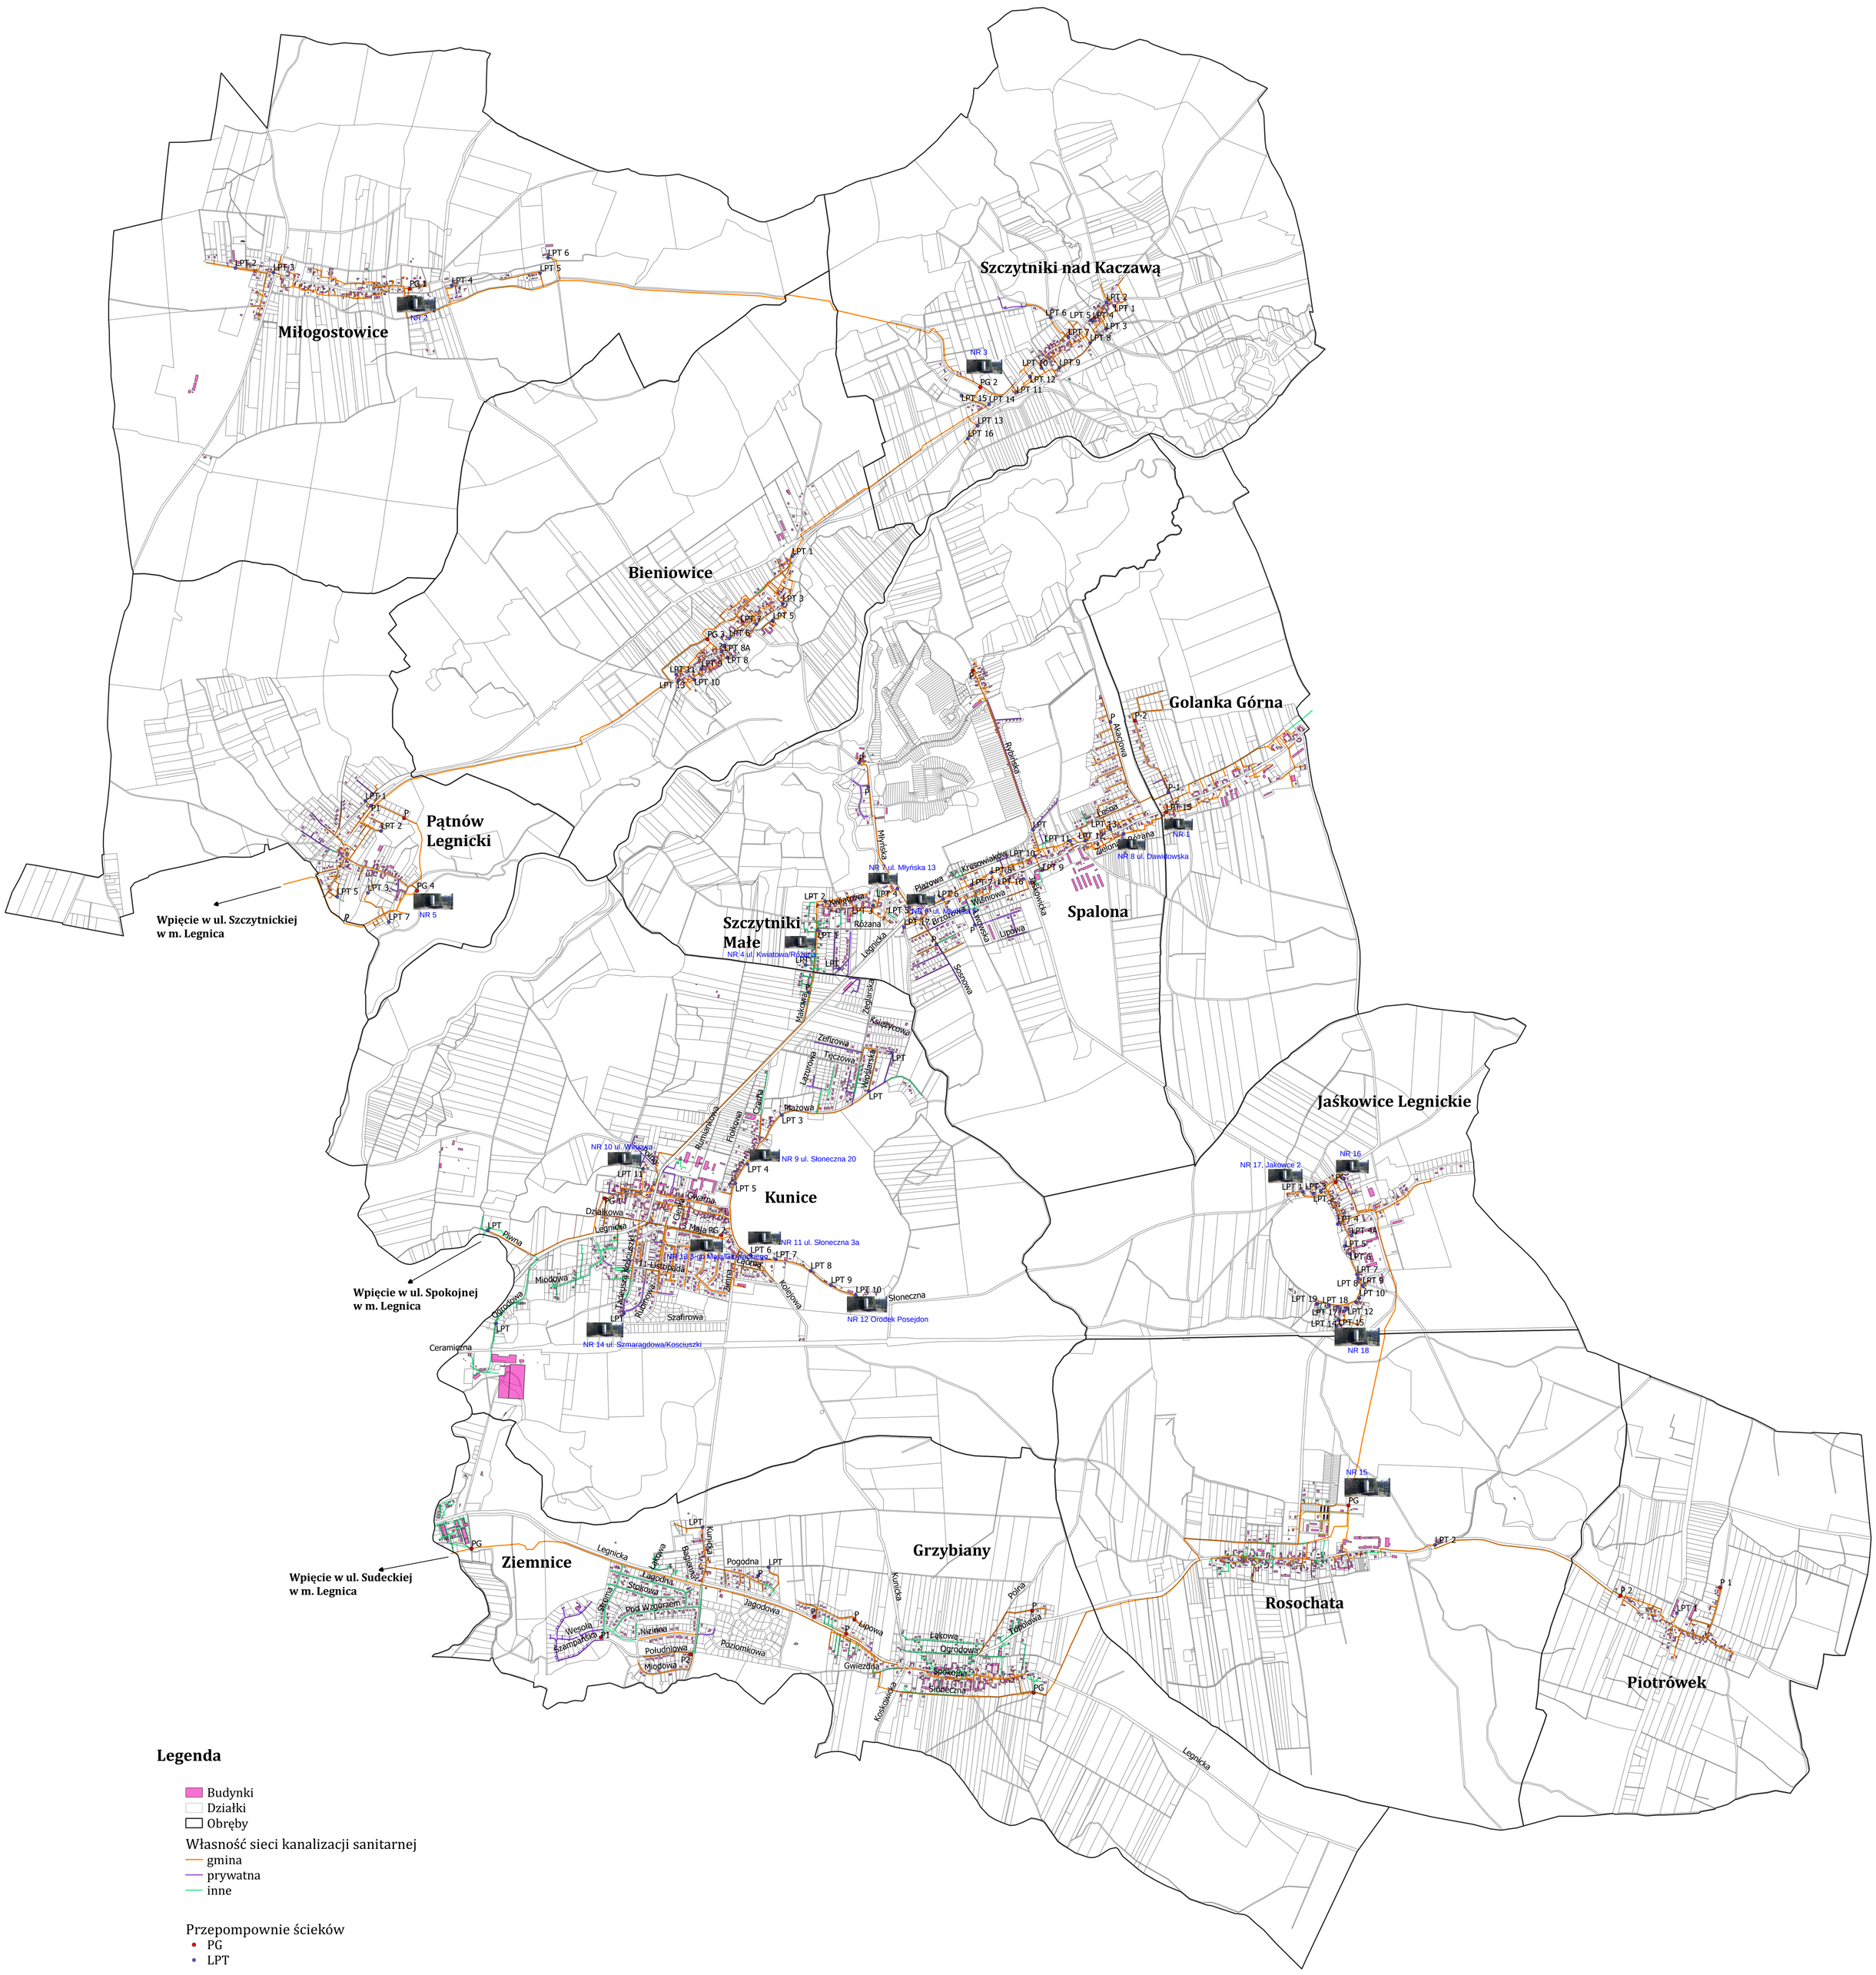
skala 1:16000