


PLAN SYTUACYJNY - DROGOWY

SKALA 1:500

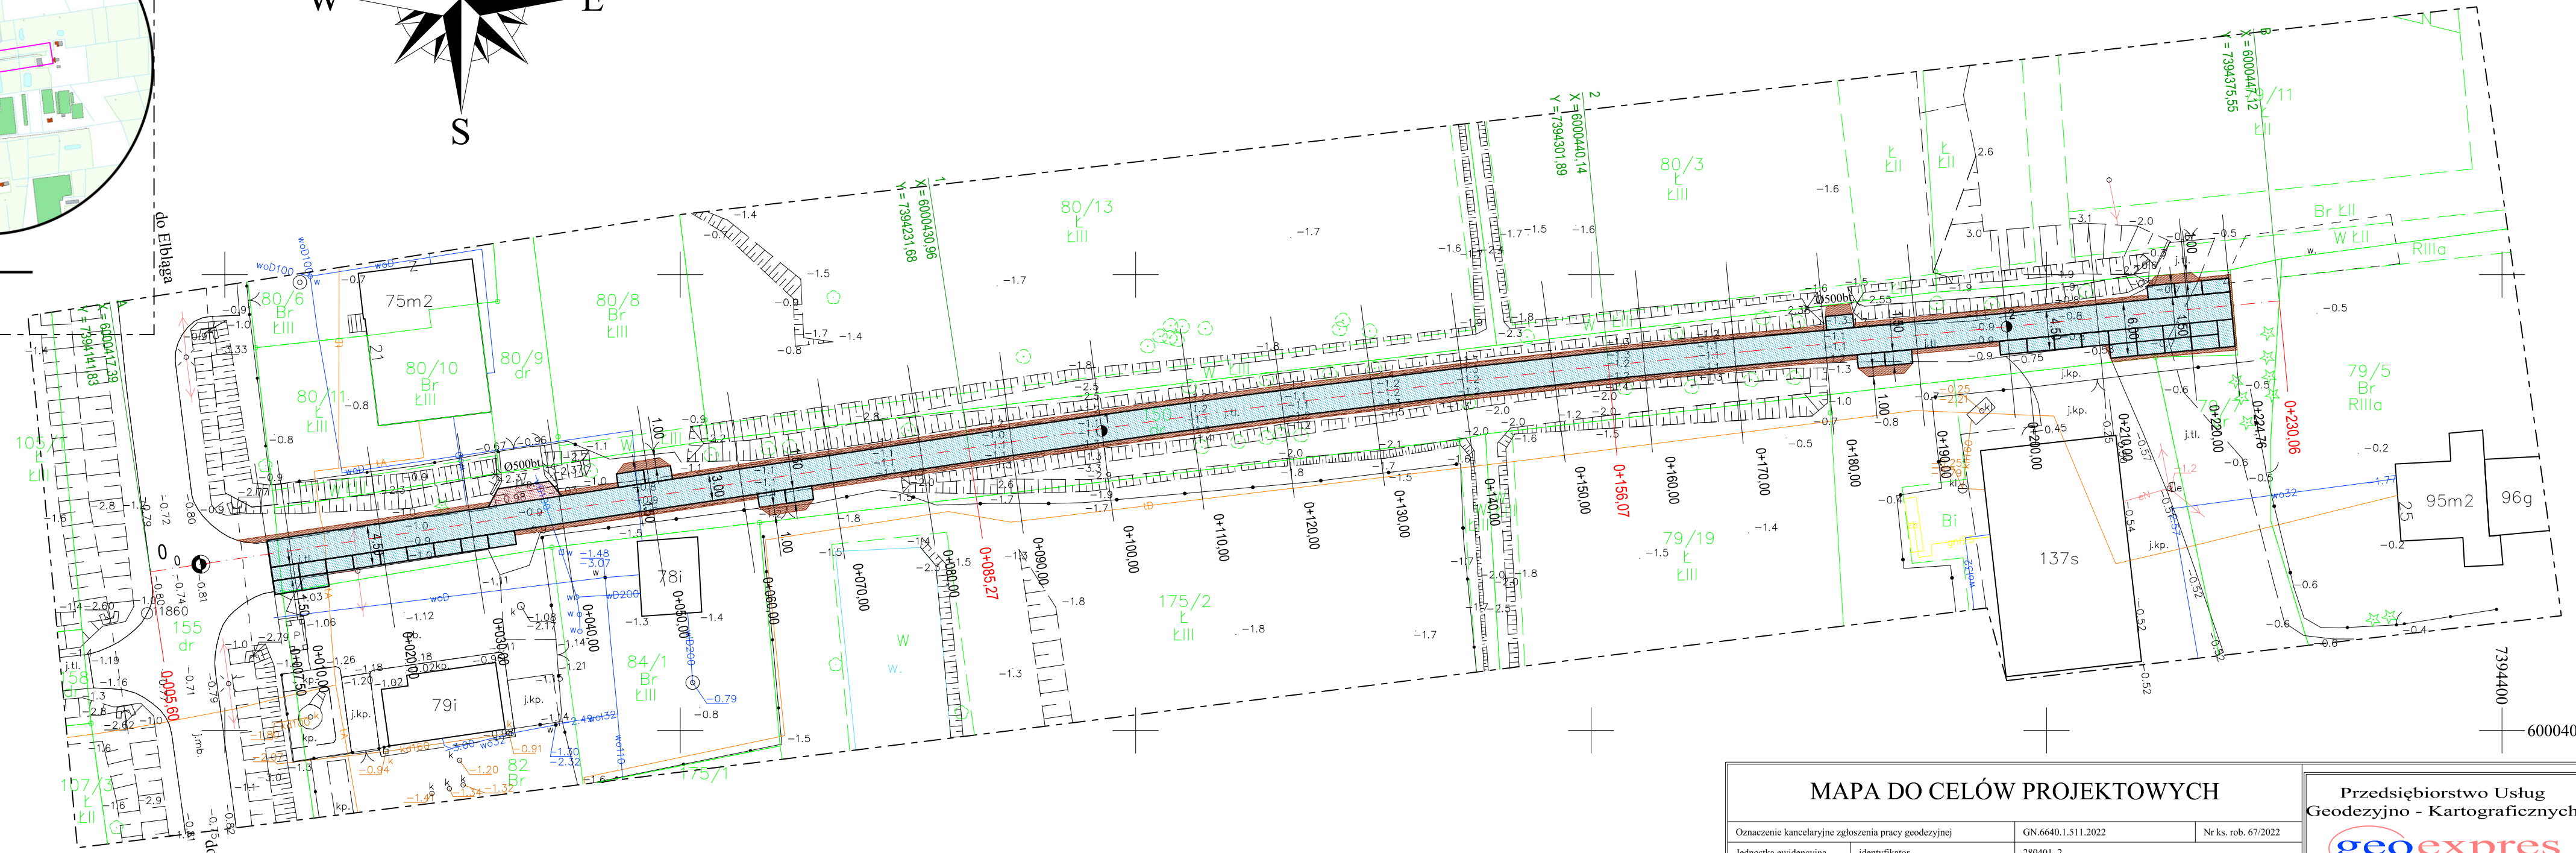

OZNACZENIA

	Nawierzchnia płyty drogowe pełne (ruch ciężki, zbrojone stalą obustronnie)
	Pobocze KŁSM 90/3
	Nawierzchnia kostka brukowa betonowa

MAPA DO CELÓW PROJEKTOWYCH			
Oznaczenie kancelaryjne zgłoszenia pracy geodetycznej		GN.6640.1.511.2022	Nr ks. rob. 67/2022
Jednostka ewidencyjna	identyfikator	280401_2	
	nazwa	Elbląg	
Obręb ewidencyjny	identyfikator	280401_2.0024	Raczkki Elbląskie
	nazwa	Raczkki Elbląskie	dz. nr 150
Skala mapy		1:500	
Nazwa układu współrzędnych	prostokątnych płaskich	2000/7	
	układu wysokości	PL-EVRF2007-NH	
Oznaczenie granic obszaru, który był przedmiotem aktualizacji		-----	
Informacje o służebnościach gruntowych zapisanych w KW, mających wpływ na zagospodarowanie gruntów, zlokalizowanych w granicach inwestycji		nie badano	
Data opracowania mapy		13.05.2022 r.	

Arkusz 1 (1)

Przedsiębiorstwo Usług
Geodezyjno - Kartograficznych
geoexpres
ul. Bednarska 12 I / A
82-300 Elbląg

Przedstawiciel wykonawcy:
mgr inż.
Marek Smoliński
nr upr. 15399

Kierownik roboty:
mgr inż.
Marek Smoliński
nr upr. 15399