

MAPA DO CELÓW PROJEKTOWYCH		
sekcja 5.186.35.11.2.3, 5.186.35.11.4.1		
Oznaczenie kancelaryjne pracy geodezyjnej	GK.6640.836.2021	
Nazwa miejscowości	Krosin	
Jednostka ewidencyjna	identyfikator nazwa 300206_2 Polajewo	
Obręb ewidencyjny	identyfikator nazwa 0002 Krosin	
Arkusz nr 6	Działka nr 772	Powierzchnia 1.8000 ha
Skala mapy	KW PO2T/00043236/0 1:500	
Nazwa układu współrzędnych	prostokątnych płaskich	2000/15
Oznaczenie granic obszaru, który był przedmiotem aktualizacji	układ wysokości	Krosin
Oznaczenie i informacje o służebnościach gruntowych mający wpływ na zagospodarowanie gruntów, zlokalizowanych w granicach projektowanej inwestycji	Brak obciążeń służebnościami	
Data opracowania mapy	11.06.2021r.	
USŁUGI GEODEZYJNE MICHAŁ WOJTKOWIAK ul. Sikorskiego 36A/8, 64-700 Czarnków NIP 7632091182 REGON 386246905 tel. 694 320 684, NIP 7630008395 tel. 886 049 292		
mgr inż. Stanisław Szczypiński upr. geod. 13335 ul. Kościuszki 20/2, 64-700 Czarnków tel. 694 320 684, NIP 7630008395		
Nazwa, imię i nazwisko wykonawcy oraz data i podpis osoby reprezentującej wykonawcę, który opracował mapę		

Poświadczam, że operat techniczny zawierający rezultaty pracy geodezyjnej, w wyniku której powstał niniejszy dokument uzyskał pozytywny wynik weryfikacji.

STAROSTA CZARNKOWSKO-TRZCIEŃSKI

Nazwa organu Służby Geodezyjnej i Kartograficznej, który otrzymał zgłoszenie prac

GK.6640.836.2021

Identyfikator zgłoszenia pracy geodezyjnej

Protokół nr 1 z dnia 2021-06-15

Nr oraz data sporządzenia protokołu zawierającego pozytywny wynik weryfikacji

Jestem świadomy odpowiedzialności karnej za złożenie fałszywego oświadczenia

GEODETA

Michał Wojtkowiak



ul. Sikorskiego 36A/8, 64-700 Czarnków  
tel. 694 320 684, NIP 7630008395

Wykonawca oraz imię, nazwisko i nr uprawnień zawodowych kierownika prac geodezyjnych

ŁUK W PLANIE	
NUMER ŁUKU	A1
PROMIEN ŁUKU (m)	50.00
ODLEGŁOŚĆ Z (m)	0.35
KĄT ZWROTU (st.)	13.4332
STYCZNA ŁUKU (m)	5.89
PIKIETAŻ PUNKTU PRZECIECIA	km 0+011.55
PKŁ A1	WSPÓŁRZĘDNA N 5852456.35
	WSPÓŁRZĘDNA E 5612892.87
W A1	WSPÓŁRZĘDNA N 5852461.87
	WSPÓŁRZĘDNA E 5612890.82
KŁ A1	WSPÓŁRZĘDNA N 5852467.71
	WSPÓŁRZĘDNA E 5612890.11

PPT A	WSPÓŁRZĘDNA N 5852451.04
	WSPÓŁRZĘDNA E 5612894.84

SZKIC ORIENTACYJNY  
SKALA 1:25000

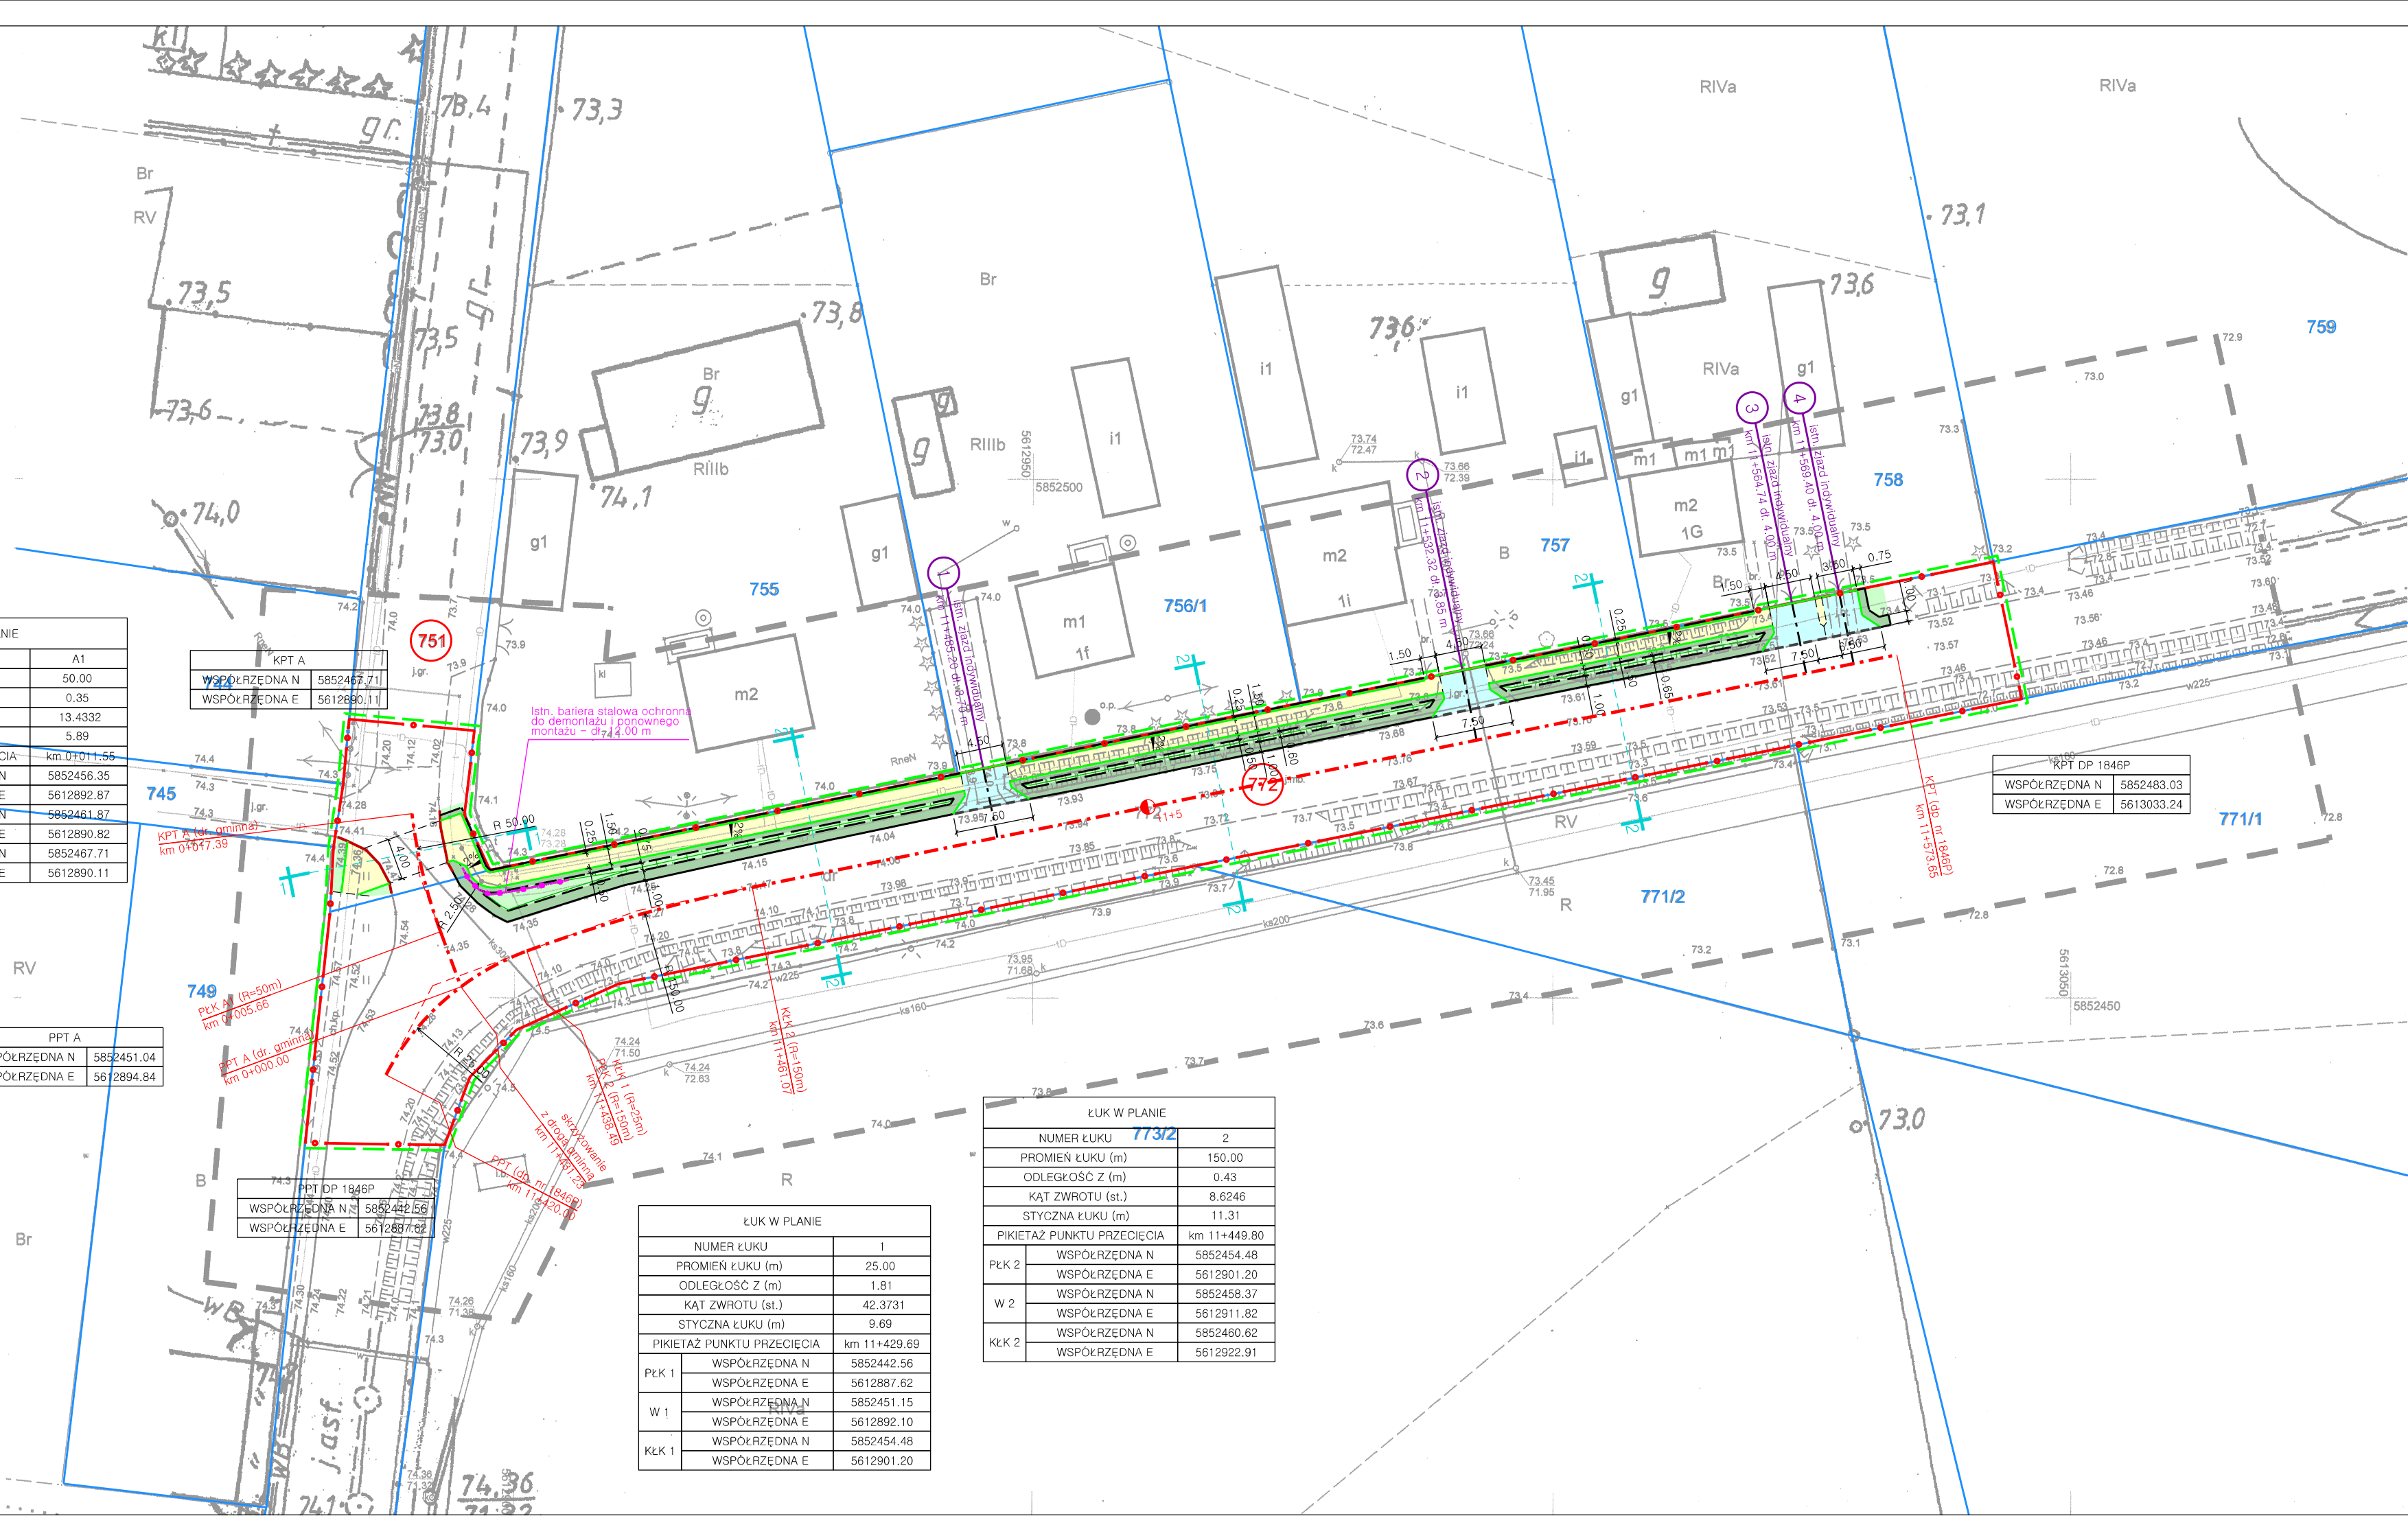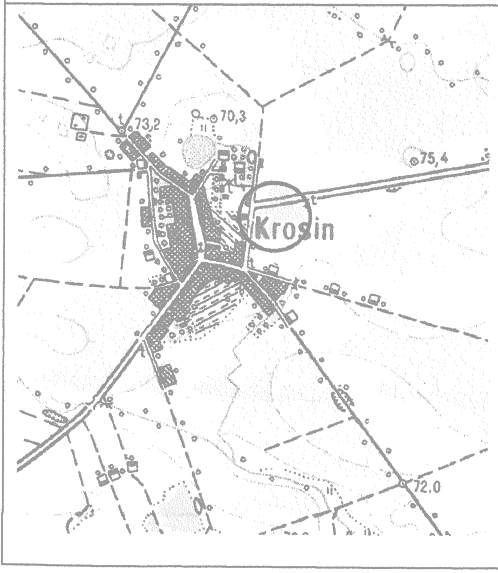

ŁUK W PLANIE	
NUMER ŁUKU	1
PROMIEN ŁUKU (m)	25.00
ODLEGŁOŚĆ Z (m)	1.81
KĄT ZWROTU (st.)	42.3731
STYCZNA ŁUKU (m)	9.69
PIKIETAŻ PUNKTU PRZECIECIA	km 11+429.69
PKŁ 1	WSPÓŁRZĘDNA N 5852442.56
	WSPÓŁRZĘDNA E 5612887.62
W 1	WSPÓŁRZĘDNA N 5852451.15
	WSPÓŁRZĘDNA E 5612892.10
KŁ 1	WSPÓŁRZĘDNA N 5852454.48
	WSPÓŁRZĘDNA E 5612901.20

ŁUK W PLANIE	
NUMER ŁUKU	773/2
PROMIEN ŁUKU (m)	150.00
ODLEGŁOŚĆ Z (m)	0.43
KĄT ZWROTU (st.)	8.6246
STYCZNA ŁUKU (m)	11.31
PIKIETAŻ PUNKTU PRZECIECIA	km 11+449.80
PKŁ 2	WSPÓŁRZĘDNA N 5852454.48
	WSPÓŁRZĘDNA E 5612901.20
W 2	WSPÓŁRZĘDNA N 5852458.37
	WSPÓŁRZĘDNA E 5612911.82
KŁ 2	WSPÓŁRZĘDNA N 5852460.62
	WSPÓŁRZĘDNA E 5612922.91

LEGENDA:

- 758 - numer nieruchomości
- 772 - numer nieruchomości, na której zlokalizowana jest inwestycja
- istn. granica nieruchomości
- istn. linie rozgraniczające teren inwestycji
- proj. linie terenu niezbędnego dla obiektów budowlanych
- proj. chodnik z brukowej kostki betonowej koloru szarego
- proj. zjazd z brukowej kostki betonowej koloru grafitowego
- proj. zieleń na warstwie humusu
- proj. pobocze gruntowe
- proj. oś główna dróg
- proj. pasy ruchu
- proj. osie zjazdów
- proj. obrzeże chodnikowe 8x30 cm
- proj. opornik betonowy 12x25 cm
- proj. krawężnik uliczny najazdowy 15x22 cm
- istn. krawędź jezdni
- proj. krawędź pobocza gruntowego
- istn. bariera stalowa ochronna do przestawienia
- proj. skarpa
- znaki hektometrowe i kilometrowe
- istn. zjazd indywidualny km 0+074.95 dl 2,00 m
- proj. pochylenie poprzeczne
- proj. przekroje normalne

jednostka projektowa	BIURO INŻYNIERII LADOWEJ <b>EuroStrada</b> RUFIN JARKA		ADRES: ul. Przemysłowa 5/19, 64-700 Czarnków TELEFON: +48 698 92 00 73 E-MAIL: eurostrada@wp.pl	
PRAWA AUTORSKIE ZASTRZEŻONE COPY RIGHTS RESERVED Przedmiotowy projekt chroniony jest prawem autorskim zgodnie z art. 1 Ustawy o Prawie Autorskim i Prawach Pokrewnych z dnia 4 lutego 1994 r. (Dz. U. z 1994 r. Nr 24, poz. 83)				
zadanie	PRZEBUDOWA DROGI – BUDOWA CHODNIKA PRZY DRODZE POWIATOWEJ NR 1846P W MIEJSCOWOŚCI KROSIN			
inwestor	<b>ZDP</b> Zarząd Dróg Powiatowych w Czarnkowie ul. Gdańska 56, 64-700 Czarnków tel. (0-67) 255-28-01			
rysunek	PLAN SYTUACYJNY			
projektant (branża drogowa)	mgr inż. Ruffin Jarka	do projektowania bez ograniczeń w specjalności drogowej	podpis	
sprawdzający (branża drogowa)	inż. Adam Chmielewski	do projektowania bez ograniczeń w specjalności drogowej	podpis	
stadium	branża	skala	data	nr rysunku
Projekt wykonawczy	Drogowa	1:500	08.2021	2