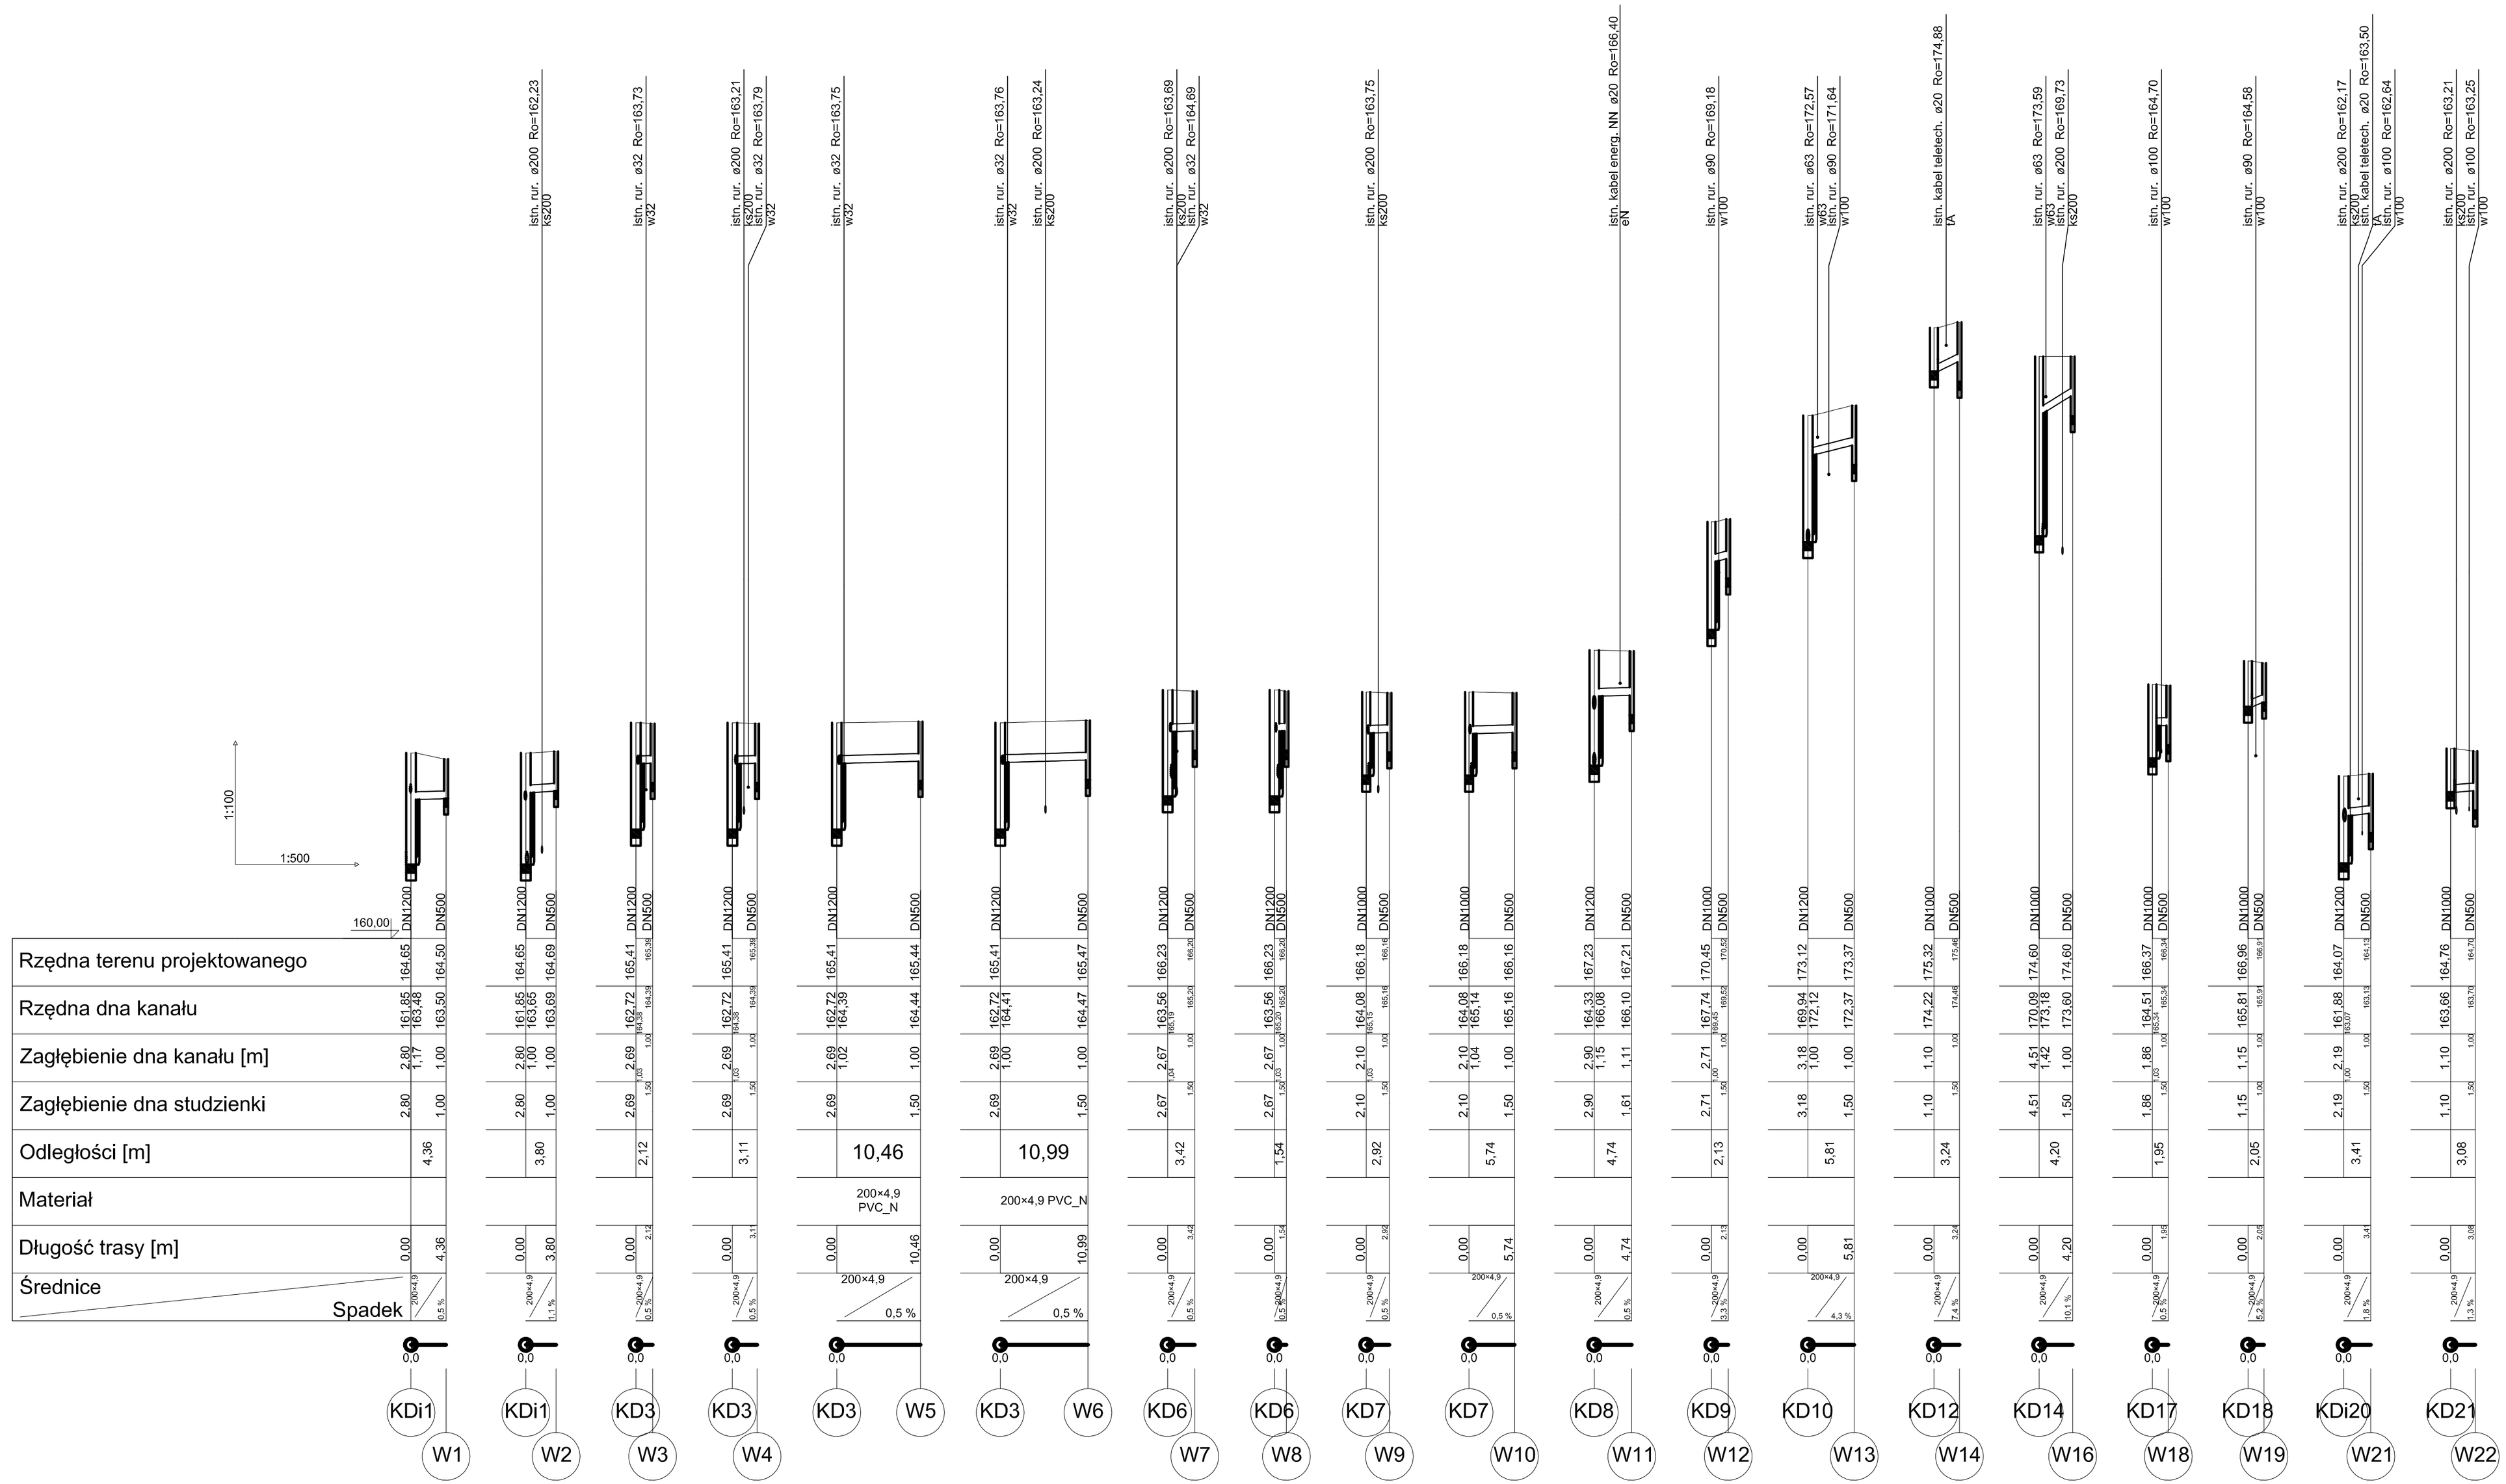

GRECAD

Pracownia Projektowa mgr inż. Piotr Greinke
ul. Rzemieślnicza 2S, 83-400 Kościerzyna
tel./fax: +48 (058) 680 18 15
tel. kom: (+48) 665 477 063
e-mail: grecad@wp.pl, www.projektygrecad.pl

OBIEKT:
Budowa sieci kanalizacji deszczowej na działkach nr 210/27, 236/5, 234/2, 239/5, 380, 368, 389 w Kościerzynie, obręb 09, ul. Tatarkiewicza, Duninowskiego oraz Wnuka.

INWESTOR:
GMINA MIEJSKA KOŚCIERZYNA,
UL. 3-GO MAJA 9A,
83-400 KOŚCIERZYNA

TYTUŁ RYSUNKU:
PROFIL PODŁUŻNY KANALIZACJI DESZCZOWEJ. CZ. III

SKALA:
1:100/1:500

PROJEKTANT:
mgr inż. Piotr Greinke
upr. nr POM/0041/POOS/09

PODPIS:

NR RYSUNKU:
S.4.

SPRAWDZIŁ:
mgr inż. Marcin Cichowicz
upr. nr WAM/0121/POOS/09

PODPIS:

BRANŻA:
sanitarna

projekt budowlany

MARZEC 2016r.