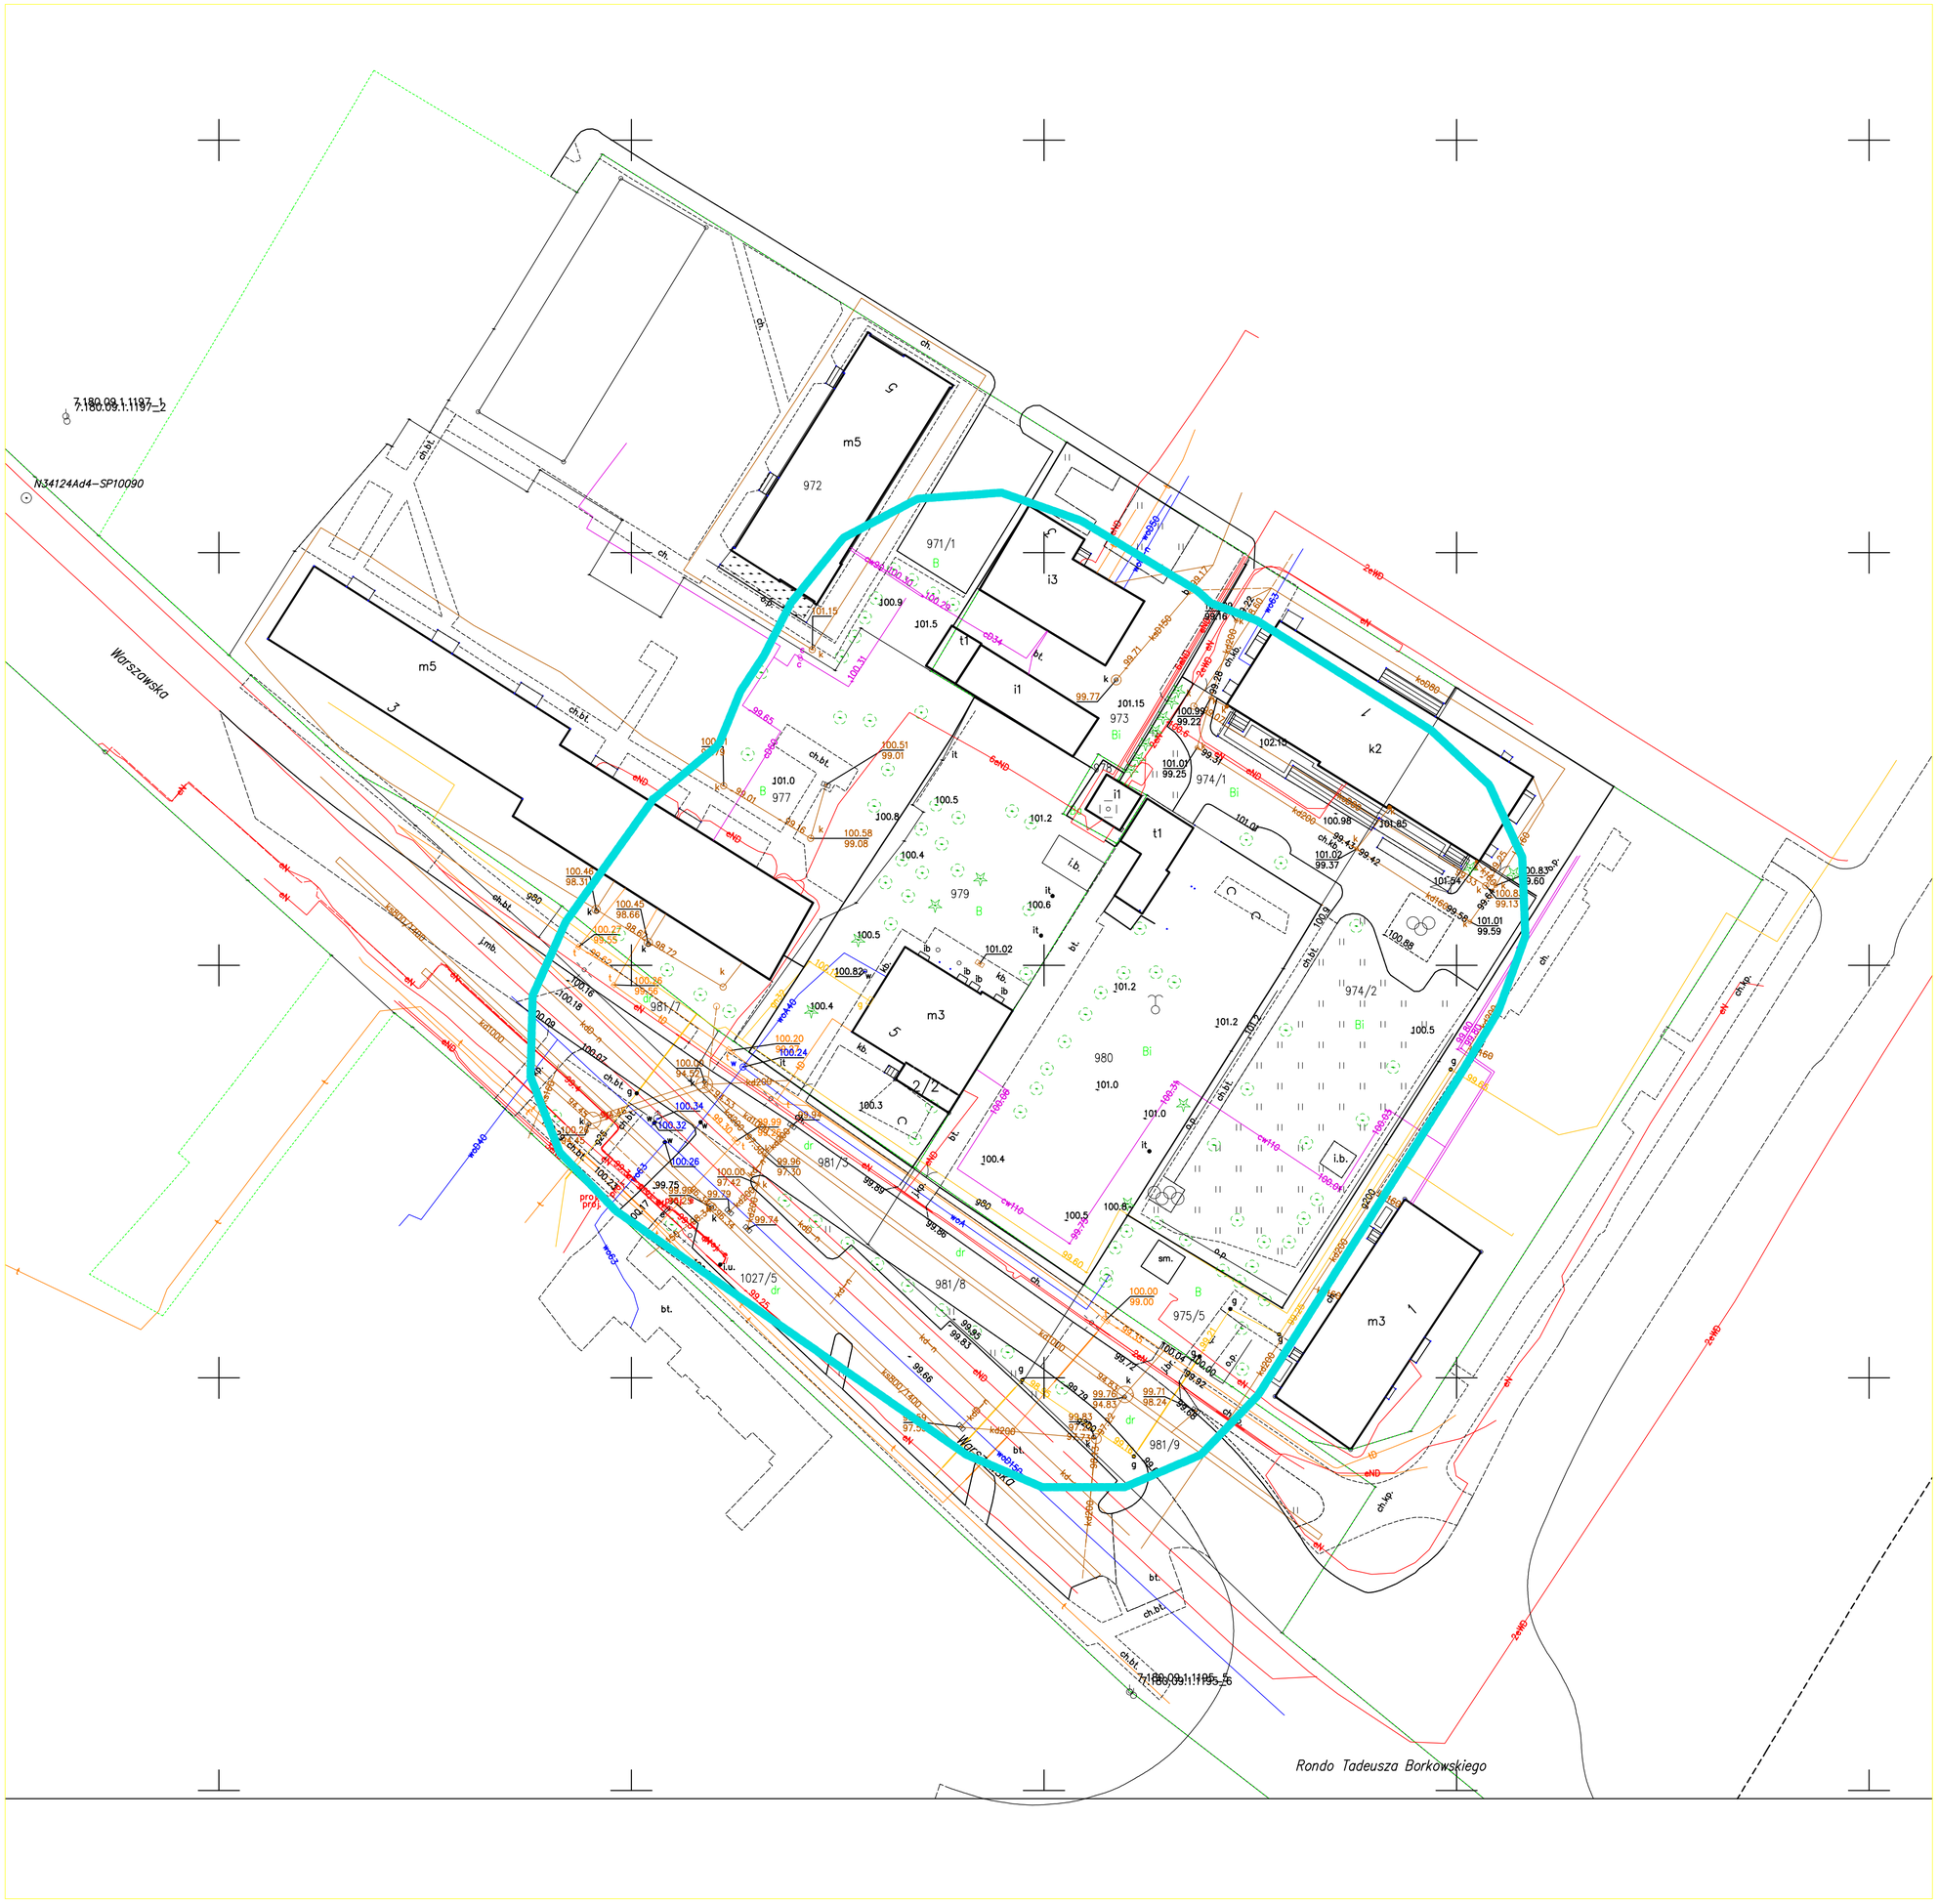
7.180.09.1.1197_1
7.180.09.1.1197_2
N34124Ad4-SP10090
Warszawska
Rondo Tadeusza Borkowskiego
m5
972
971/1
i3
m5
3
977
979
980
973
974/1
974/2
k2
m3
5
981/7
981/3
981/8
981/9
1027/5
975/5
m3
1
7.180.09.1.1195_5
7.180.09.1.1195_6