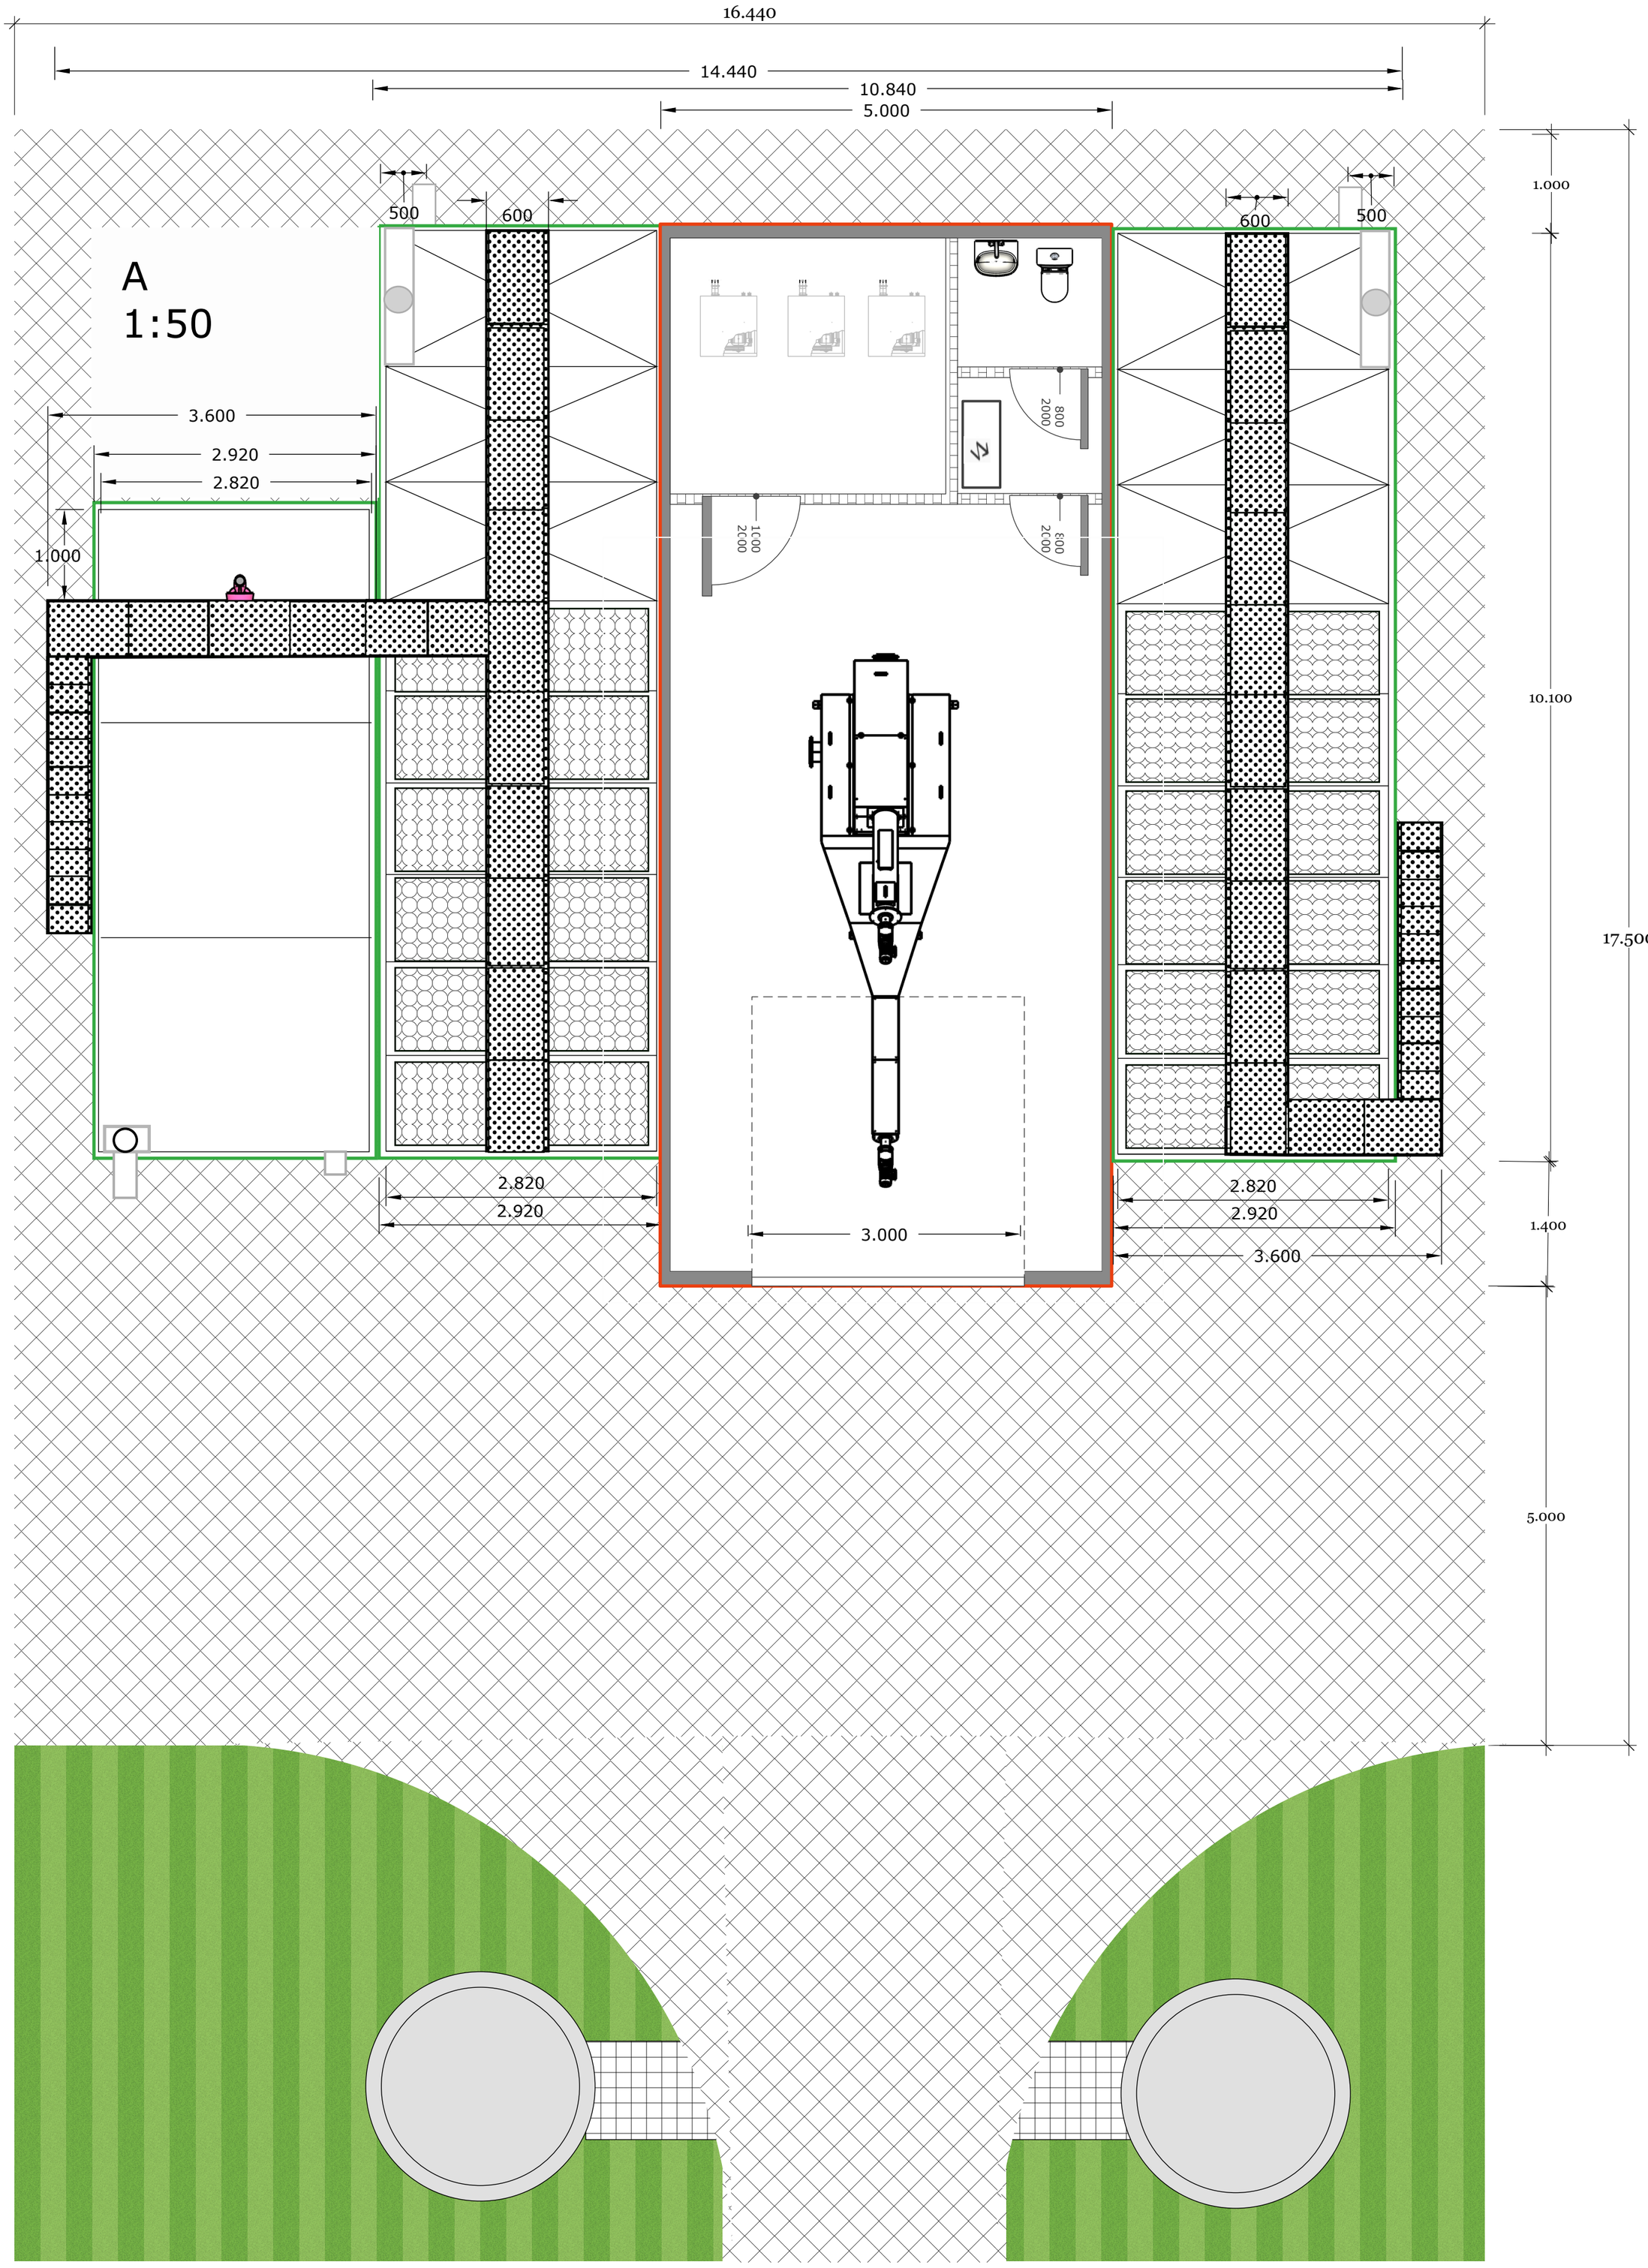

POLSKI ŁAD

Projekt współfinansowany w ramach
Program Rządowy Fundusz Polski Ład: Program Inwestycji Strategicznych

Inwestor:
Gmina Pyrzyce

Nazwa i adres zamierzenia budowlanego:
„Budowa oczyszczalni ścieków w Żabowie"
Żabów, dz. nr: 5/12; obręb ewidencyjny Żabów

Faza zadania:
Program funkcjonalno-użytkowy

Numer i tytuł rysunku:
RYS. PFU-01.2.- Rzuty oczyszczalni ścieków wraz z pomieszczeniami technicznymi i utwardzeniem

Opracował:
mgr inż. Sławomir Semenyszyn
upr. nr: ZAP/0193/PWBS/22
do projektowania i kierowania robotami budowlanymi w specjalności instalacyjnej