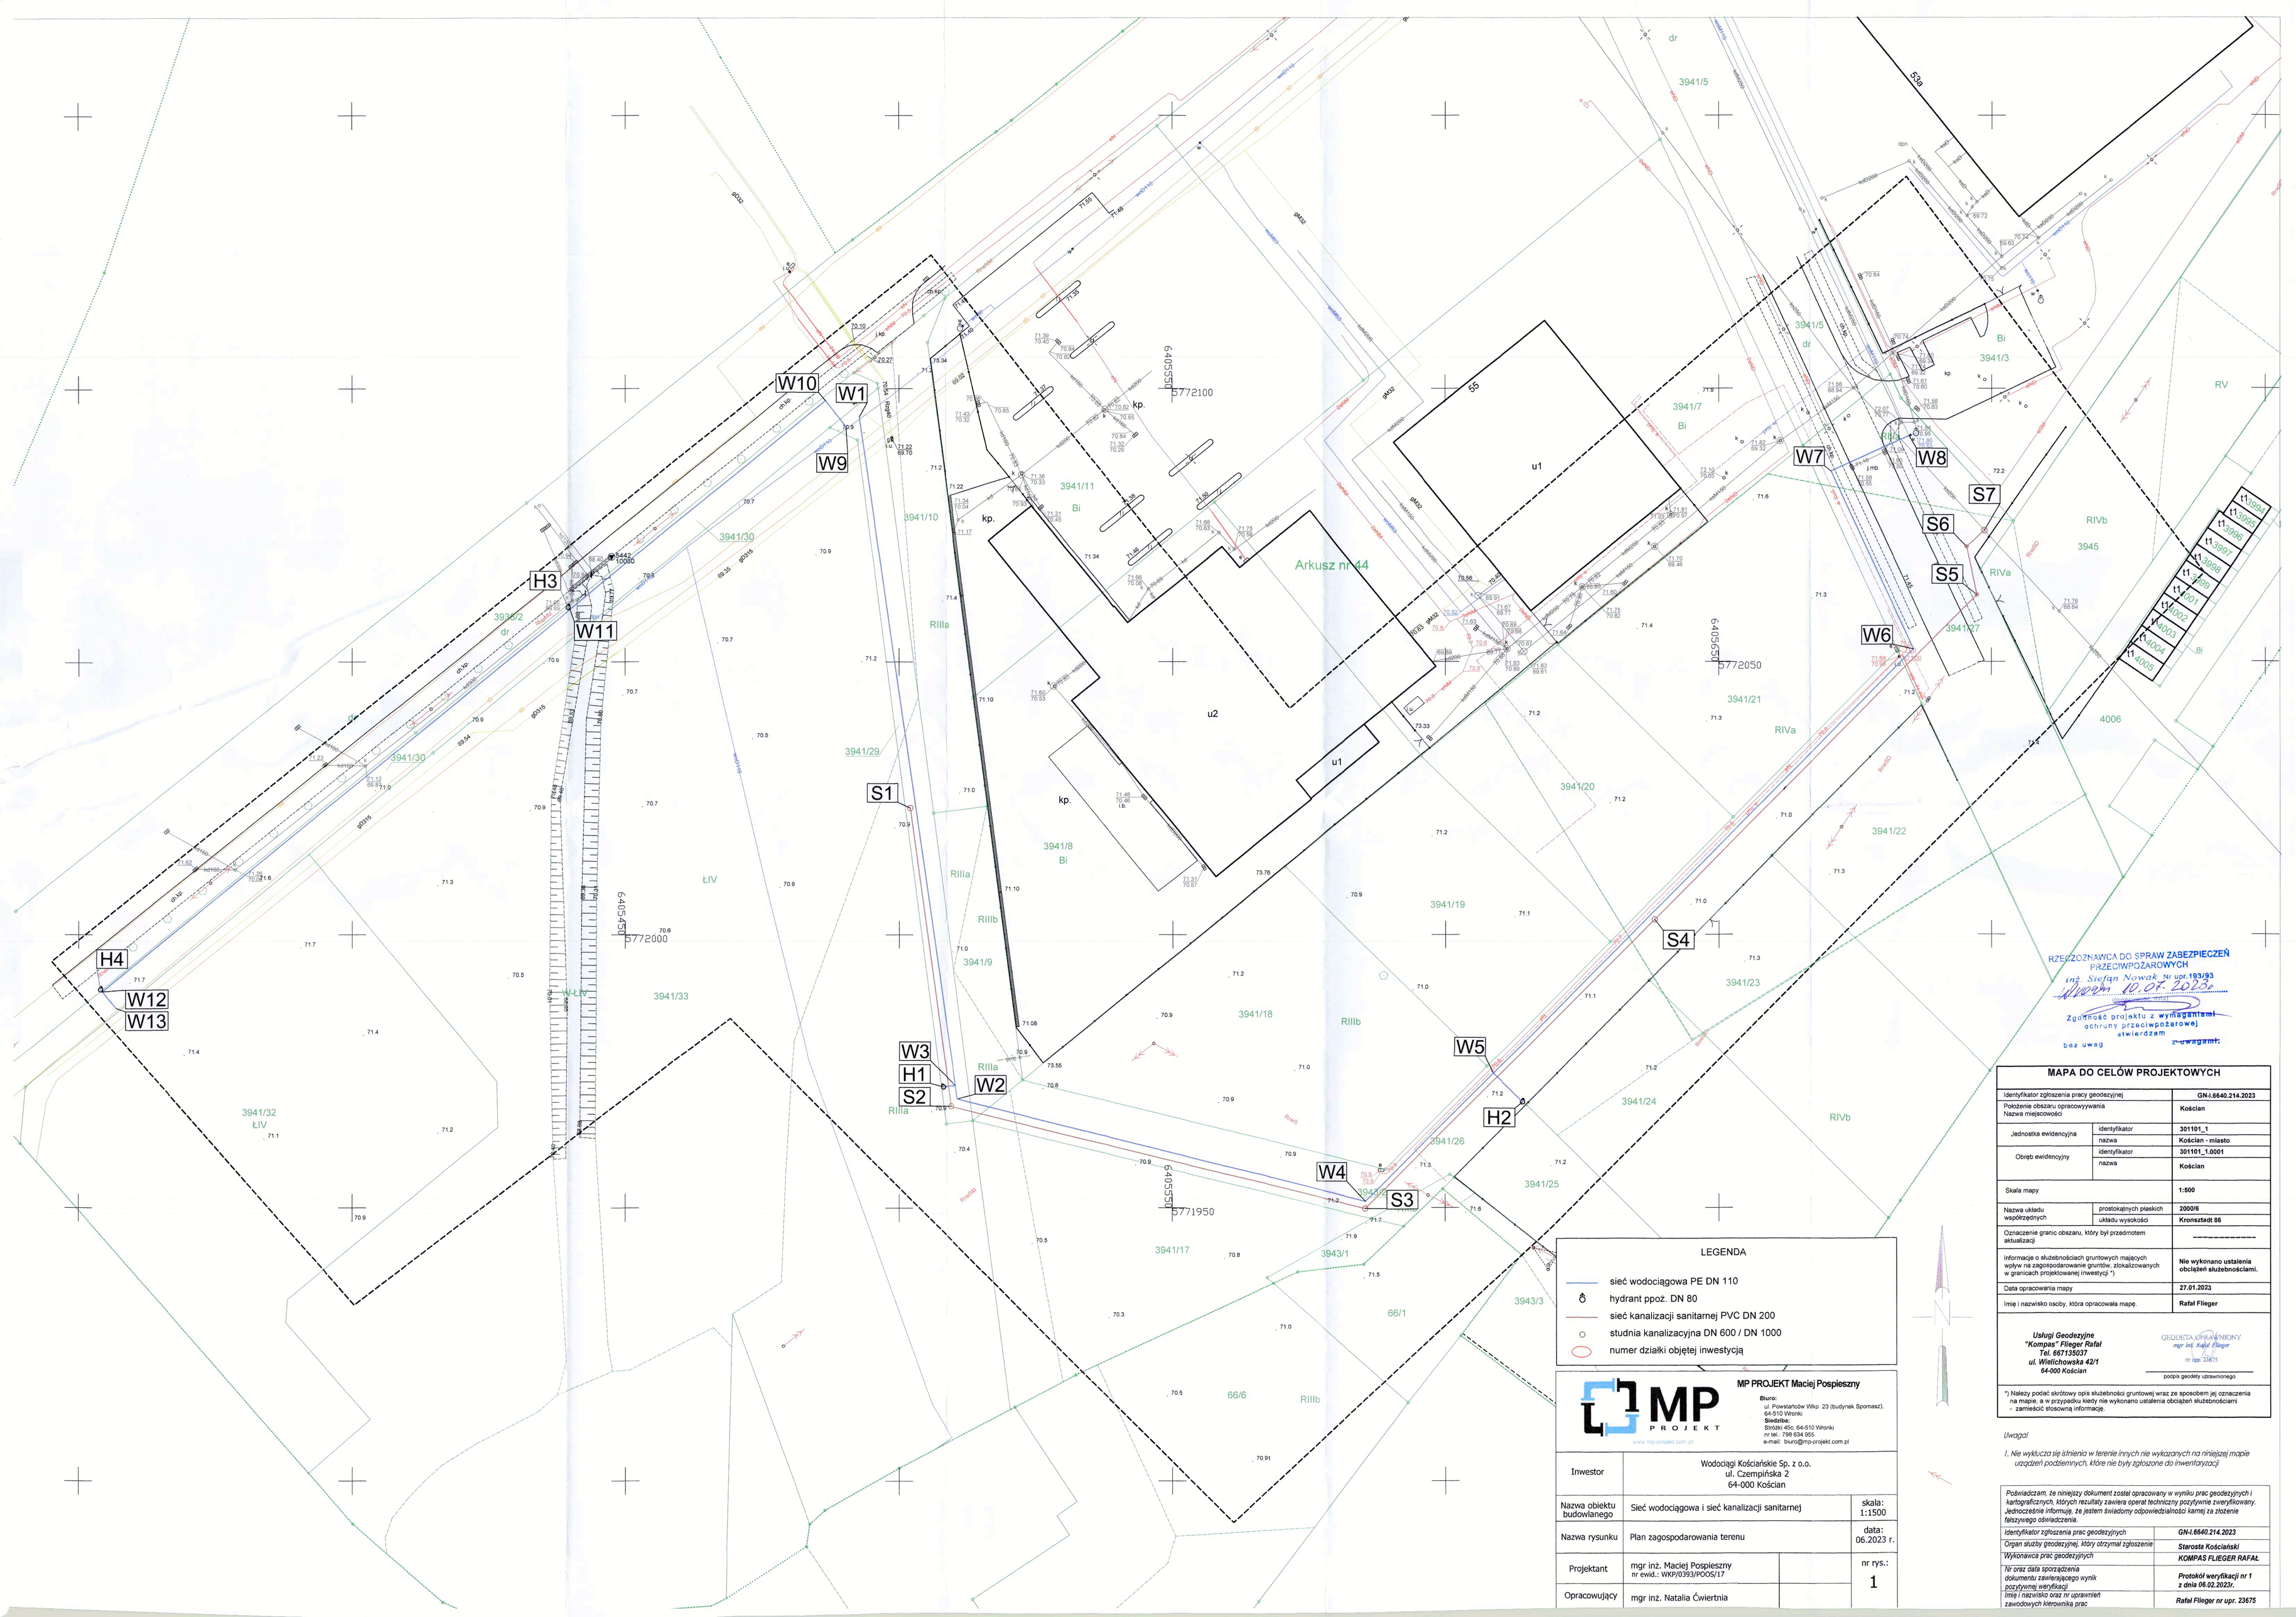

RZECZOZNAWCA DO SPRAW ZABEZPIECZEŃ PRZECIWPOŻAROWYCH
inż. Stefan Nowak Nr upr. 193/93
10.07.2023r.
Zgodność projektu z wymaganiami ochrony przeciwpożarowej stwierdzam
bez uwag z uwagami.

MAPA DO CELÓW PROJEKTOWYCH

Identyfikator zgłoszenia pracy geodezyjnej		GN-I.6640.214.2023
Położenie obszaru opracowywania Nazwa miejscowości		Kościan
Jednostka ewidencyjna	identyfikator	301101_1
	nazwa	Kościan - miasto
Obręb ewidencyjny	identyfikator	301101_1.0001
	nazwa	Kościan
Skala mapy		1:500
Nazwa układu współrzędnych	prostokątnych płaskich	2000/6
	układu wysokości	Kronsztadt 86
Oznaczenie granic obszaru, który był przedmiotem aktualizacji		----------
Informacje o służebnościach gruntowych mających wpływ na zagospodarowanie gruntów, zlokalizowanych w granicach projektowanej inwestycji *)		Nie wykonano ustalenia obciążeń służebnościami.
Data opracowania mapy		27.01.2023
Imię i nazwisko osoby, która opracowała mapę.		Rafał Flieger

Usługi Geodezyjne
"Kompas" Flieger Rafał
Tel. 667135037
ul. Wielichowska 42/1
64-000 Kościan

GEODETA UPRAWNIONY
mgr inż. Rafał Flieger
nr upr. 23675
podpis geodety uprawnionego

*) Należy podać skrótowy opis służebności gruntowej wraz ze sposobem jej oznaczenia na mapie, a w przypadku kiedy nie wykonano ustalenia obciążeń służebnościami - zamieścić stosowną informację.

Uwaga!

1. Nie wyklucza się istnienia w terenie innych nie wykazanych na niniejszej mapie urządzeń podziemnych, które nie były zgłoszone do inwentaryzacji

Poświadczam, że niniejszy dokument został opracowany w wyniku prac geodezyjnych i kartograficznych, których rezultaty zawiera operat techniczny pozytywnie zweryfikowany. Jednocześnie informuję, że jestem świadomy odpowiedzialności karnej za złożenie fałszywego oświadczenia.

Identyfikator zgłoszenia prac geodezyjnych	*GN-I.6640.214.2023*
Organ służby geodezyjnej, który otrzymał zgłoszenie	*Starosta Kościański*
Wykonawca prac geodezyjnych	*KOMPAS FLIEGER RAFAŁ*
Nr oraz data sporządzenia dokumentu zawierającego wynik pozytywnej weryfikacji	*Protokół weryfikacji nr 1 z dnia 06.02.2023r.*
Imię i nazwisko oraz nr uprawnień zawodowych kierownika prac	*Rafał Flieger nr upr. 23675*

LEGENDA

- sieć wodociągowa PE DN 110
- hydrant ppoż. DN 80
- sieć kanalizacji sanitarnej PVC DN 200
- studnia kanalizacyjna DN 600 / DN 1000
- numer działki objętej inwestycją

MP PROJEKT
www.mp-projekt.com.pl

MP PROJEKT Maciej Pospieszny
Biuro:
ul. Powstańców Wlkp. 23 (budynek Spomasz),
64-510 Wronki
Siedziba:
Stróżki 45c, 64-510 Wronki
nr tel.: 798 634 955
e-mail: biuro@mp-projekt.com.pl

Inwestor	Wodociągi Kościańskie Sp. z o.o. ul. Czempińska 2 64-000 Kościan	
Nazwa obiektu budowlanego	Sieć wodociągowa i sieć kanalizacji sanitarnej	skala: 1:1500
Nazwa rysunku	Plan zagospodarowania terenu	data: 06.2023 r.
Projektant	mgr inż. Maciej Pospieszny nr ewid.: WKP/0393/POOS/17	nr rys.: 1
Opracowujący	mgr inż. Natalia Ćwiertnia	