


ROZWINIĘCIE INSTALACJI
CENTRALNEGO OGRZEWANIA

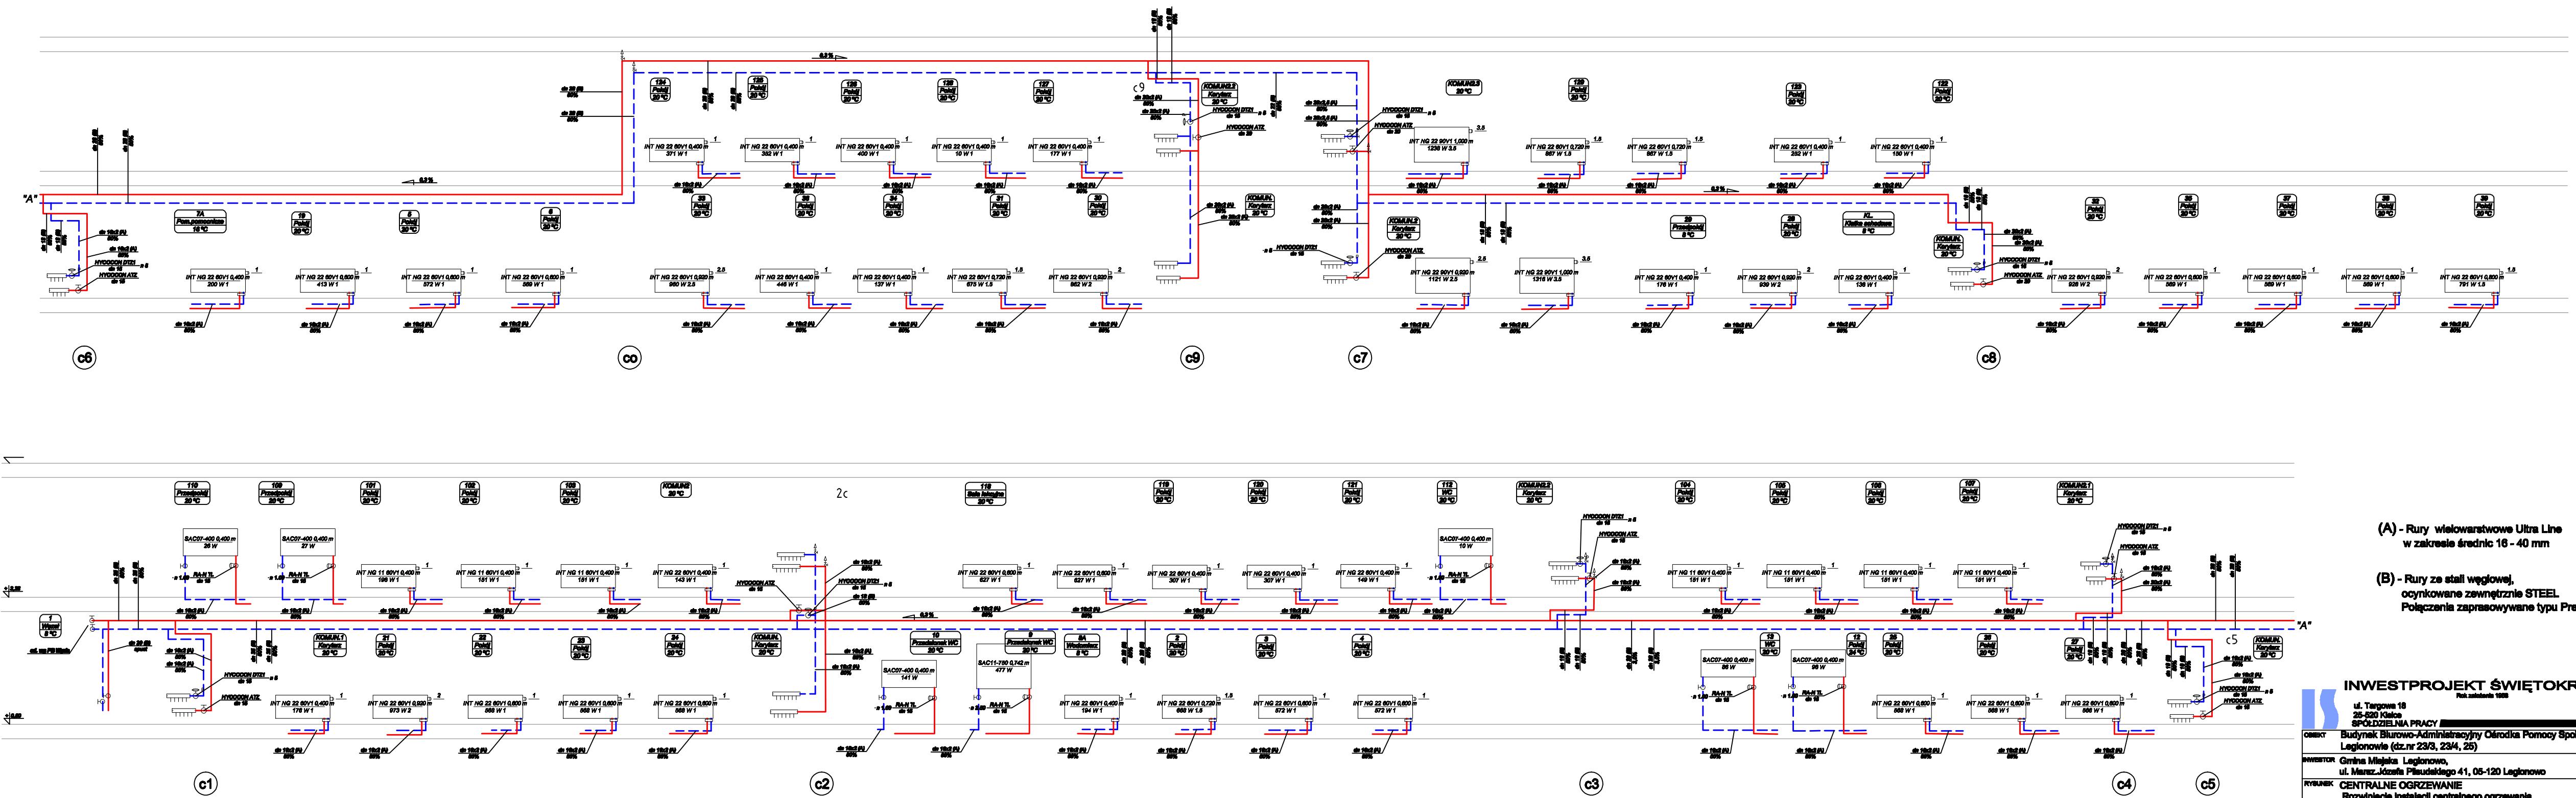

- (A) - Rury wielowarstwowe Ultra Line
w zakresie średnic 16 - 40 mm
- (B) - Rury ze stali węglowej,
ocynkowane zewnętrznie STEEL
Połączenia zaprasowywane typu Press

INWESTPROJEKT ŚWIĘTOKRZYSKI			
ul. Targowa 18 25-620 Kielce SPÓŁDZIELNIA PRACY			
Budynek Biurowo-Administracyjny Ośrodka Pomocy Społecznej w Legionowie (cz.nr 23/3, 23/4, 25)			
Gmina Miejska Legionowo, ul. Marsz. Józefa Piłsudskiego 41, 05-120 Legionowo			
CENTRALNE OGRZEWANIE Rozwinięcie instalacji centralnego ogrzewania			
Rodzaj opracowania: PROJEKT WYKONAWCZY			
PP	Int. i wykonanie	Projekt	Nr uprzedmiot. 03.2021
Projektował	mgr inż. G. Urbanowicz-Ślusarek	Pełnia	Nr uprzedmiot. 03.2021
Opracował	mgr inż. O. Michałka		Pełnia
Sprawdził	mgr inż. J. Dziedzic		Pełnia
Dokumentacja objęta ochroną na podstawie ustawy o prawie autorskim. Kopowanie i powielanie w całości lub części bez zgody autora zabronione.			