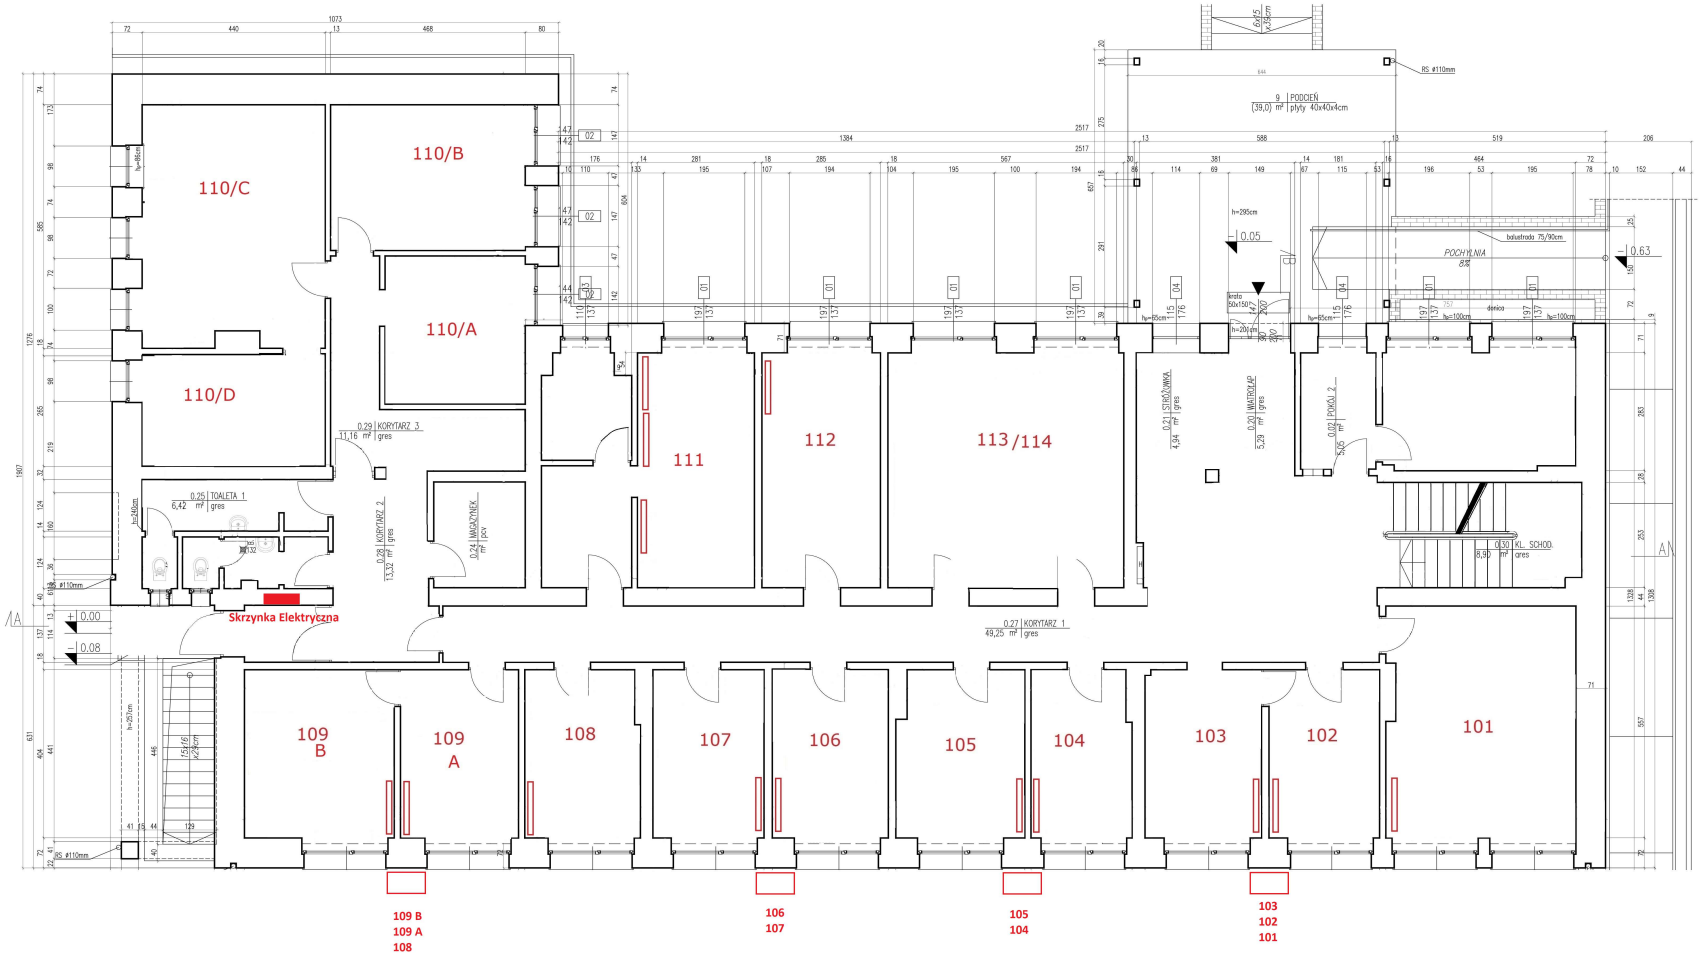

109 B
109 A
108

106
107

105
104

103
102
101

BUDYNEK ADMINISTRACYJNU
ul. RYBNICKA 47
GLIWICE
PARTER