


II PIETRO

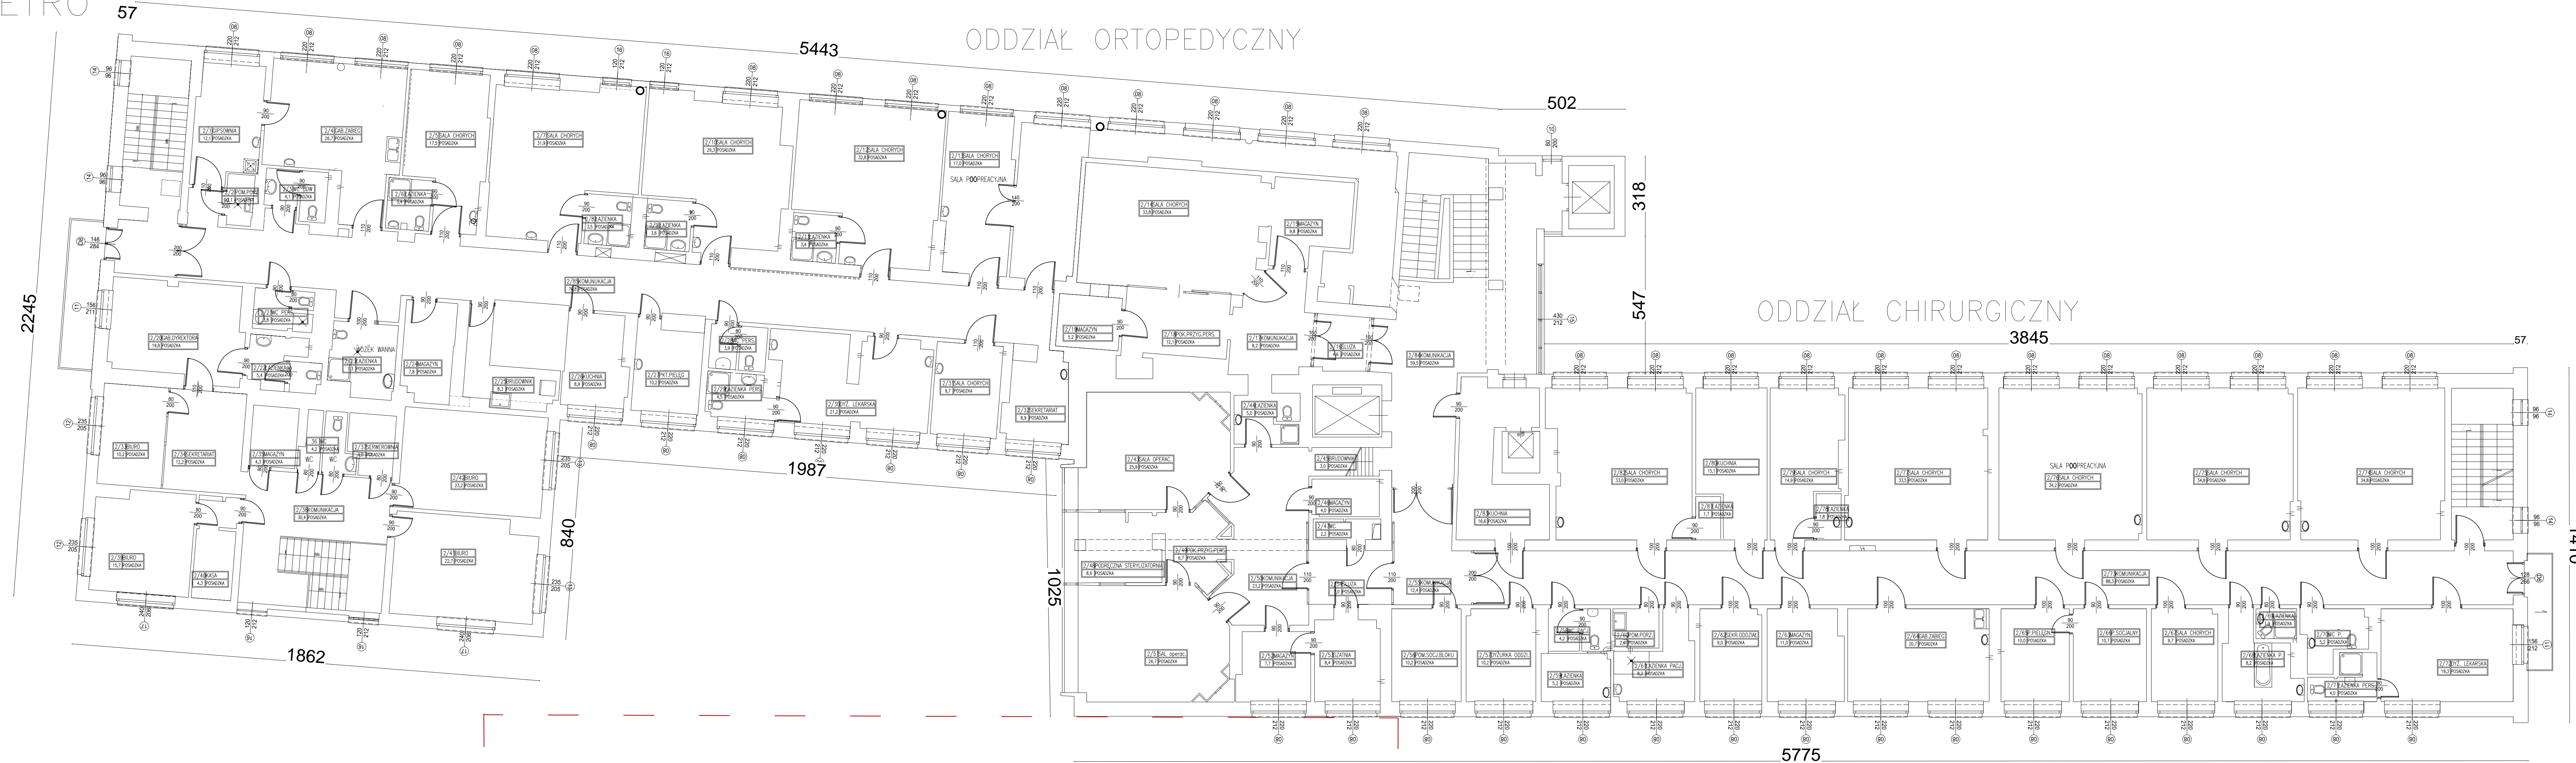

część nie objęta opracowaniem

ET Energo Audyt ul. Bernardyńska 2, 64-000 Kościan tel./fax 065 513 29 28 biuro@et-energoaudyt.pl www.et-energoaudyt.pl			
TEMAT: TERMOMODERNIZACJA BUDYNKU			
INWESTOR: SZPITAL REJONOWY W ŚLUBICACH			
PROJEKTANT			
SPRAWDZAJĄCY			
BRANŻA: ARCHITEKTURA			
RYSUNEK: RZUT I PIETRA			
DATA:	SKALA:	NR RYSUNKU:	04
07 CZERWIEC 2021	1:100		