


ELEWACJA FRONTOWA

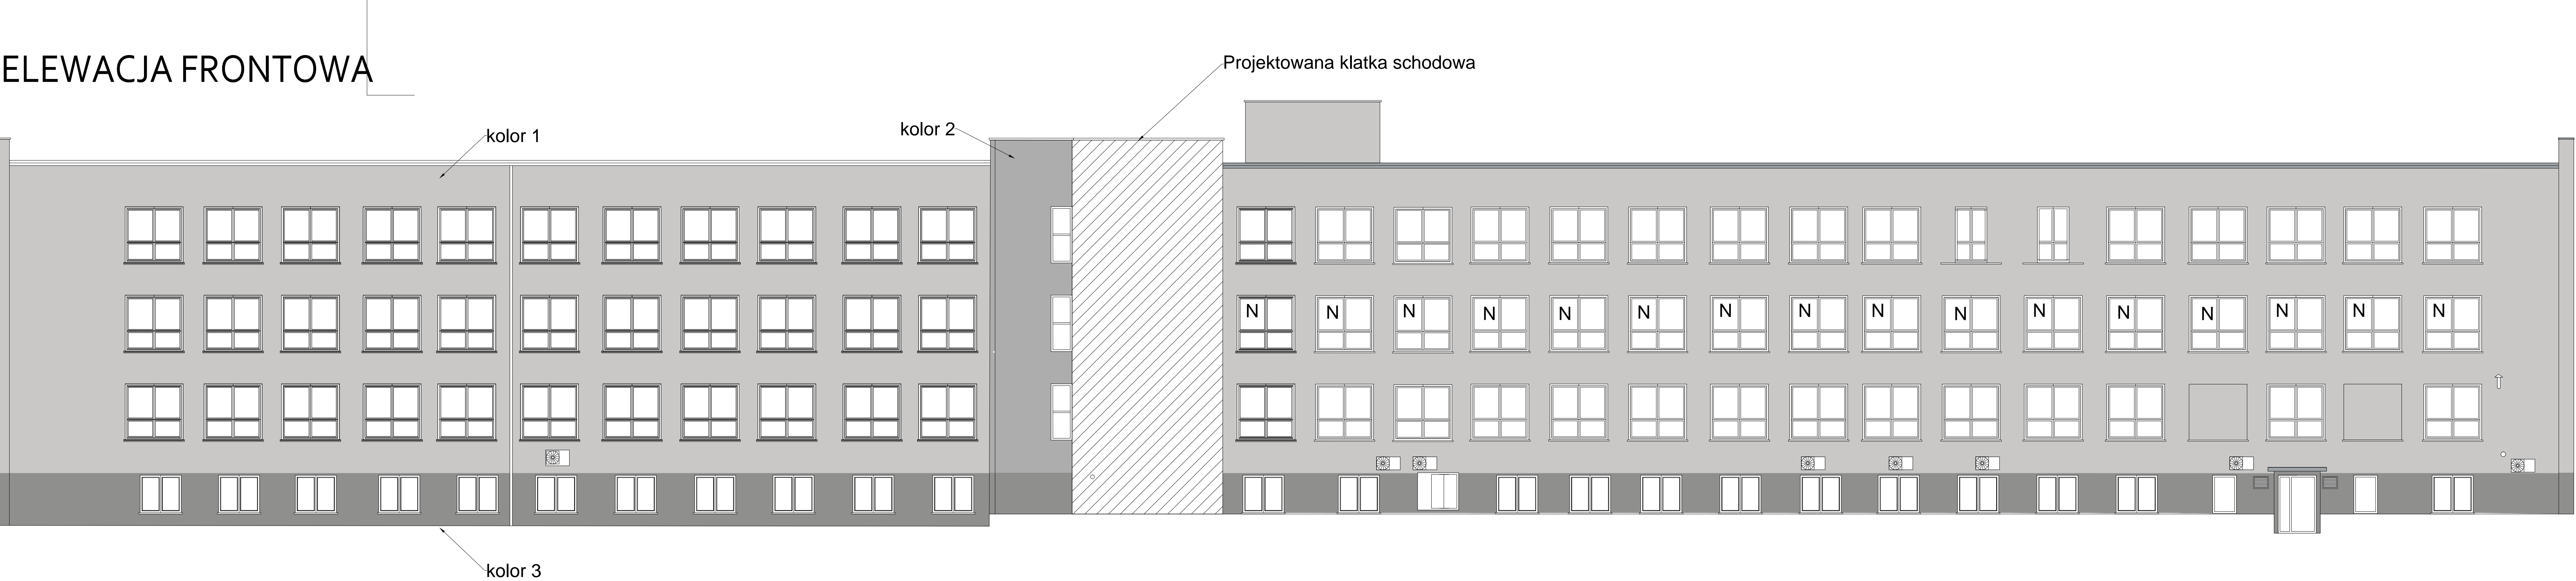

LEGENDA:

kolor 1 - elewacja NCS S 1500-N

kolor 2 - elewacja NCS S 2000-N

kolor 3 - elewacja NCS S 3000-N

N - okno nowe po wymianie

ET Energo Audyt	
ul. Bernardyńska 2, 64-000 Kościan tel./fax 065 513 29 28	
biuro@et-energoaudyt.pl www.et-energoaudyt.pl	
TEMAT: TERMOMODERNIZACJA BUDYNKU	
INWESTOR: SZPITAL REJONOWY W ŚLUBICACH	
PROJEKTANT	
SPRAWDZAJĄCY	
BRANŻA: ARCHITEKTURA	
RYSUNEK: ELEWACJE - KOLORYSTYKA	
DATA: 07 CZERWIEC 2021	SKALA: 1:100
NR RYSUNKU: 07	