
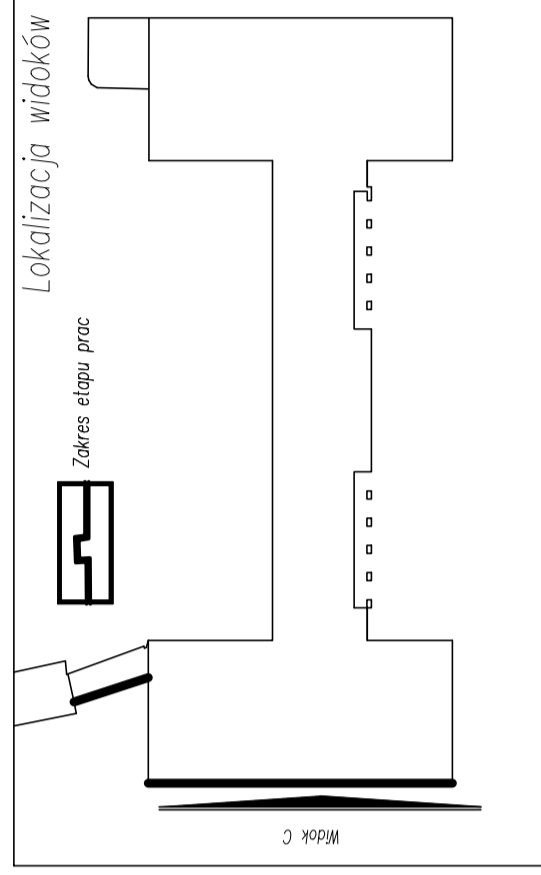


INWENTARYZACJA  
 – WIDOK C  
 skala 1:100

BUDYNEK 10

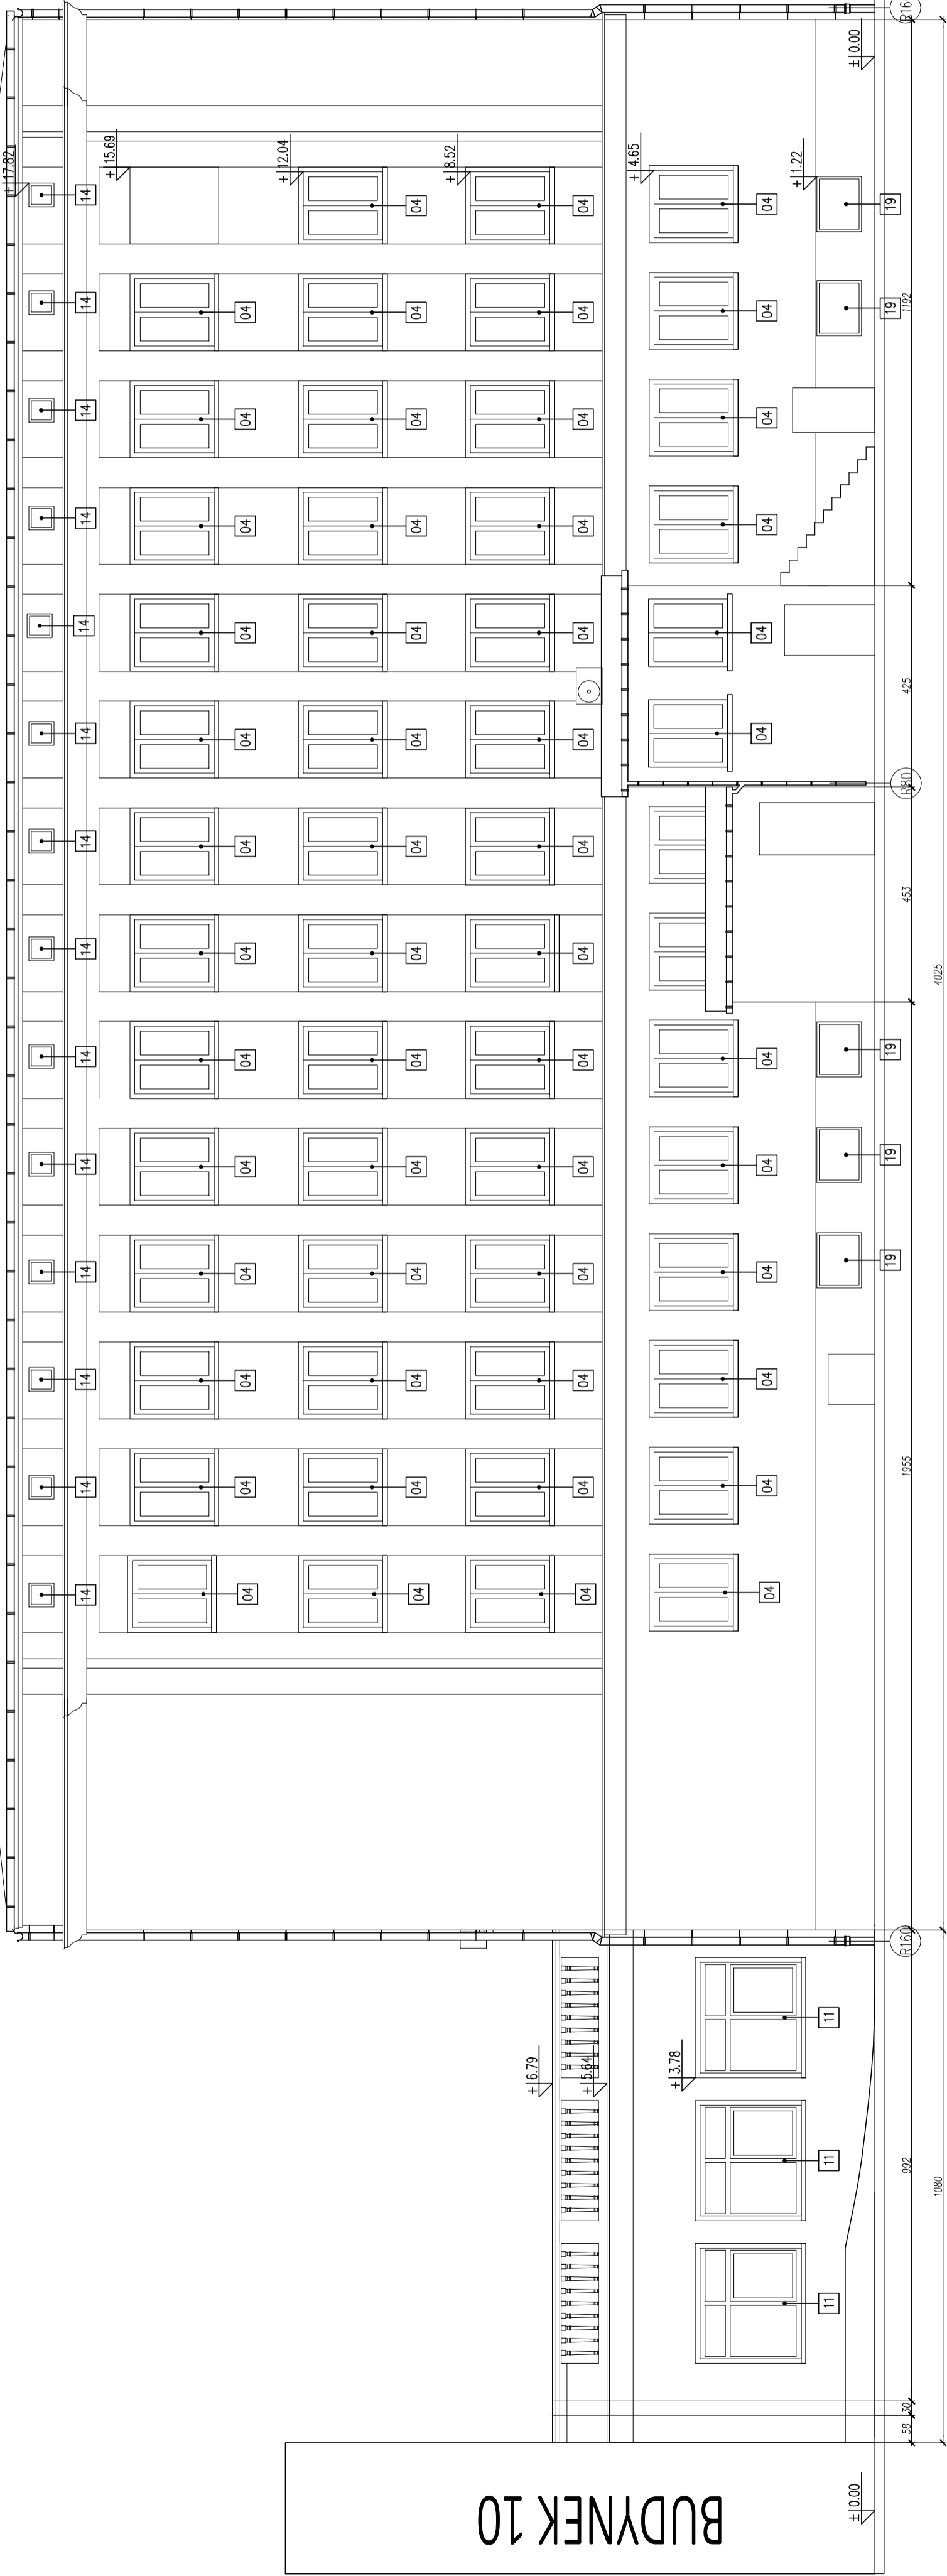

LEGENDA OZNACZEŃ:

- (R160) – RURA SPUSTOWA STALOWA  $\varnothing$ 160mm
- (R80) – RURA SPUSTOWA PCV  $\varnothing$ 80mm

Temat		PROJEKT BUDOWLANO-WYKONAWCZY REMONTU ELEWACJI BUDYNKU 5 Z ŁĄCZNIKIEM I PRZYBUDÓWKAMI WRAZ Z WYMIANĄ STOLARKI OKIENNEJ BUDYNKU AKADEMII MARYMARKI WOJENNEJ IM. BOHATERÓW WĘSTERPLATE W GÓRNI PRZY UL. ŚMIDOWICZA 69, DZ.NR. 2098, 1622, 2116 OBRĘB Z26201_1 M.GÓRNYA	
Inwestor	AKADEMIA MARYMARKI WOJENNEJ IM. BOHATERÓW WĘSTERPLATE ul. Śmidowicza 69, 81-127 Górnja	Stadium	PROJEKT BUDOWLANO-WYKONAWCZY
Jednostka projektowa	ZP-EKOPROJEKT Zbigniew Proskura ul. Władysławowska 41, 84-122 Chłapowo	Branża	Architektoniczna
Tytuł rysunku	INWENTARYZACJA – WIDOK C	Skala	1:100
		Nr rys.	1-02
FUNKCJA		NR UPRAWNIENI	SPECJALNOŚĆ
Projektant	mgr inż. arch. Lukasz Ochociński	487/P00KK/2012	architektoniczna
Opracował	mgr inż. arch. Jakub Stańczak		architektoniczna
Sprawdzący	mgr inż. arch. Dominika Ponikta	487/P00KK/2012	architektoniczna
Data	Maj 2018		PODPIS

Kopiecie, przetwarzaniu i udostępnianiu osobom trzecim należy za pełnię zgodę opracowujących