


BUDYNEK USŁUGOWY KUCHNIA, KOTŁOWNIA

BUDYNEK GŁÓWNY

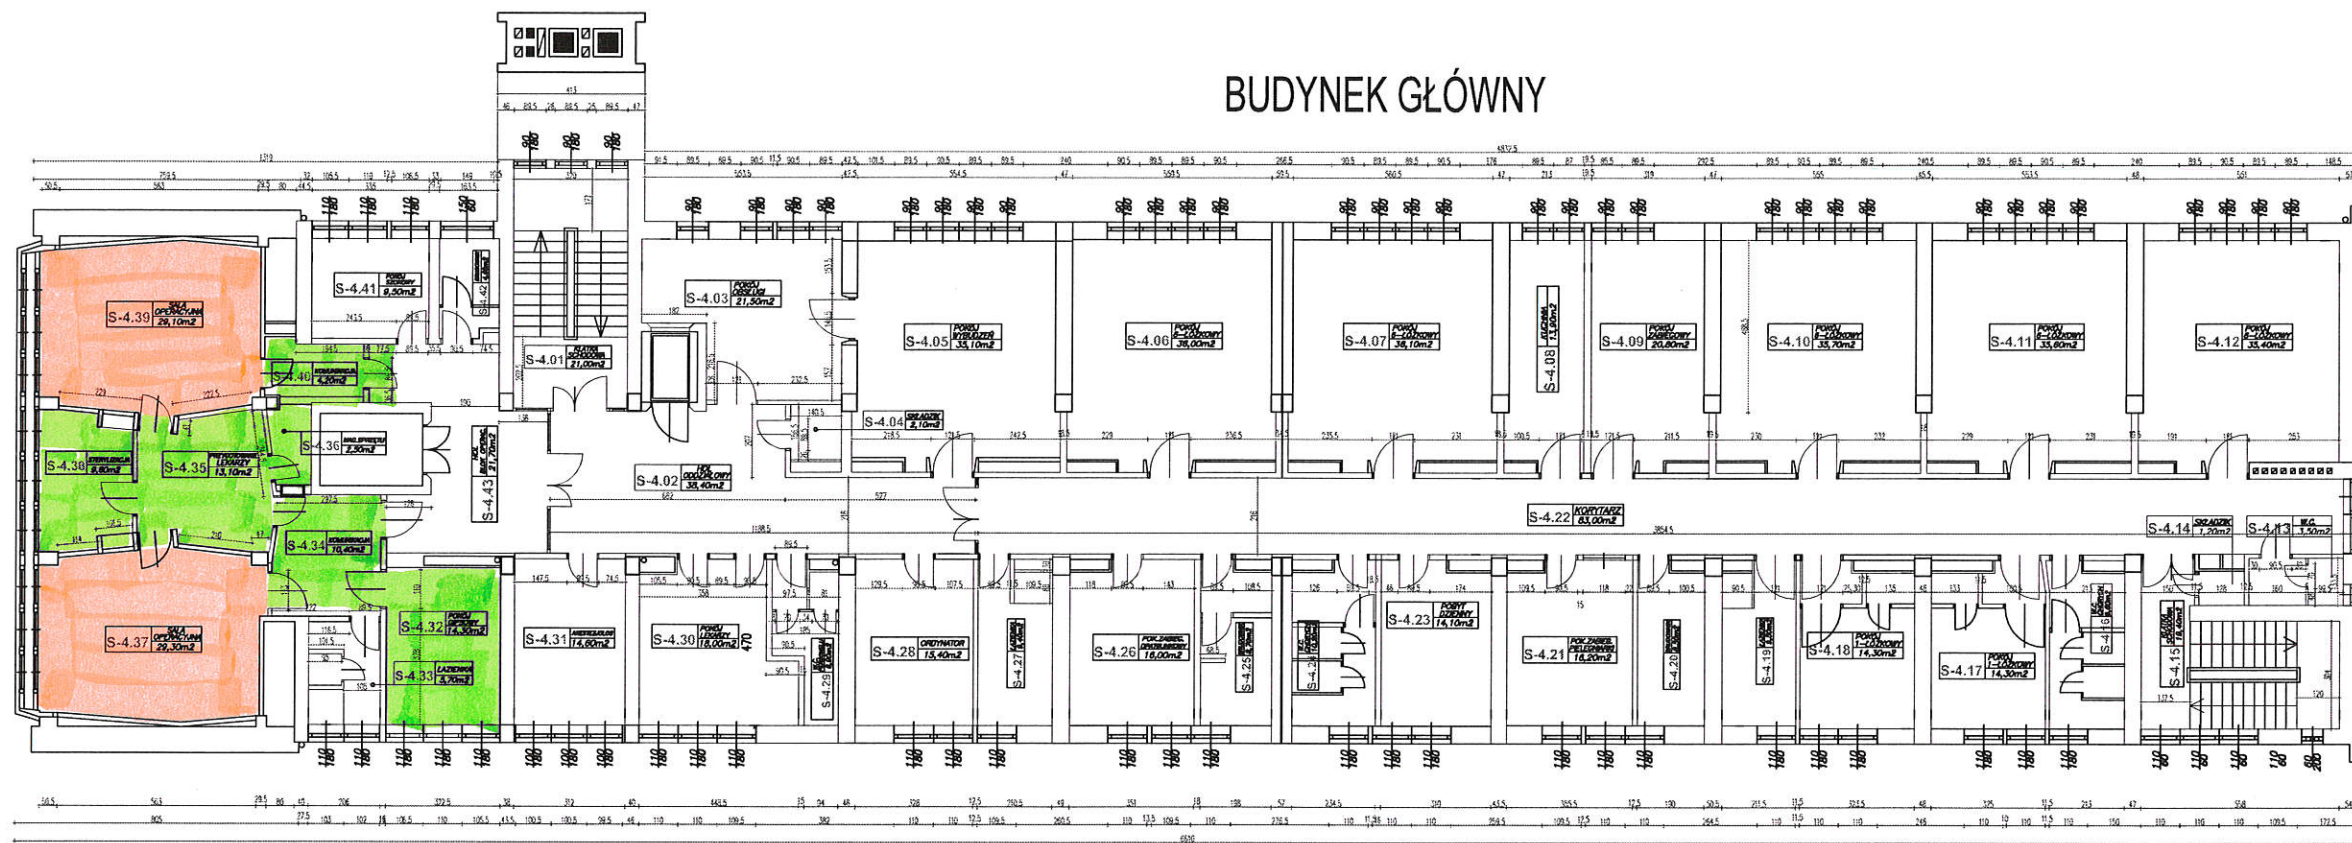


Temat: INWENTARYZACJA BUDOWLANA
 Obiekt: Powiatowe Centrum Medyczne Spółka z o.o. w Braniewie
 Adres: białka w 225/1, etap 2, ul. Mickiewicza 11, 14-300 Braniewo
 Inwestor: Stowarzyszenie Powiatowe w Braniewie
 14-300 Braniewo, ul. Mickiewicza 2
 Autor: mgr inż. Jacek Gajda
 Data opracowania: 07.2016r.
 Nazwa: Rzut 4 piętra.
 Skala: 1:100
 Nr rysunku: 6