

ELEWACJA POŁNOČNA

PODKARPACKI WOJEWÓDZKI
KONSERWATOR ZABYTKÓW


Wojewódzki Urząd Ochrony Zabytków
z siedzibą w Przemyśle
Delegatura w Rzeszowie
35-064 Rzeszów, ul. Mickiewicza 7
tel./fax 17 853-94-61, 17 853-94-62
NIP: 795-244-751

do pisma / postanowienia / decyzji nr 110/2021
L.dz. Rz- 110/2021.BS
z dnia 12.05.2021 r.

Z upoważnienia
Podkarpackiego Wojewódzkiego Konserwatora Zabytków

Bartosz Podubny
Zastępca Podkarpackiego Wojewódzkiego Konserwatora Zabytków

siedzisko z listwami drewnianymi
i betonową podstawą (listwy – kolor
maksymalnie zbliżony do odcienia
stolarki, beton architektoniczny w
kolorze piaskowym)

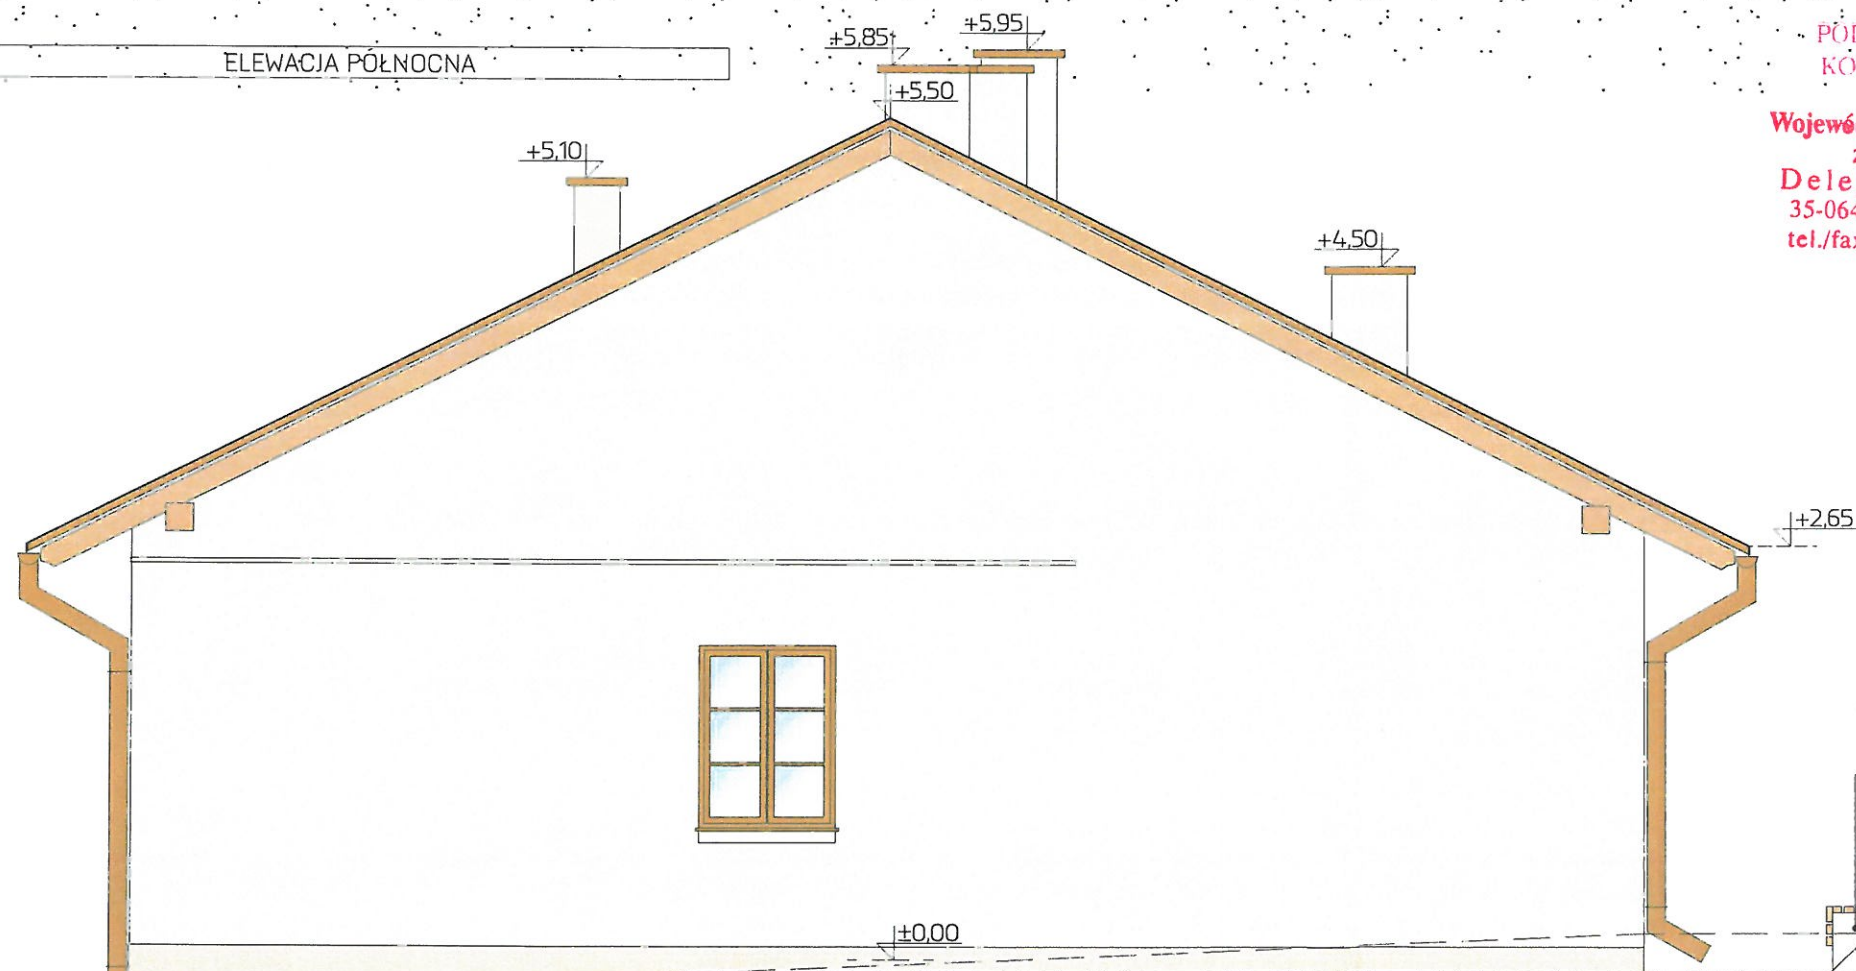

ELEWACJA WSCHODNIA

100